


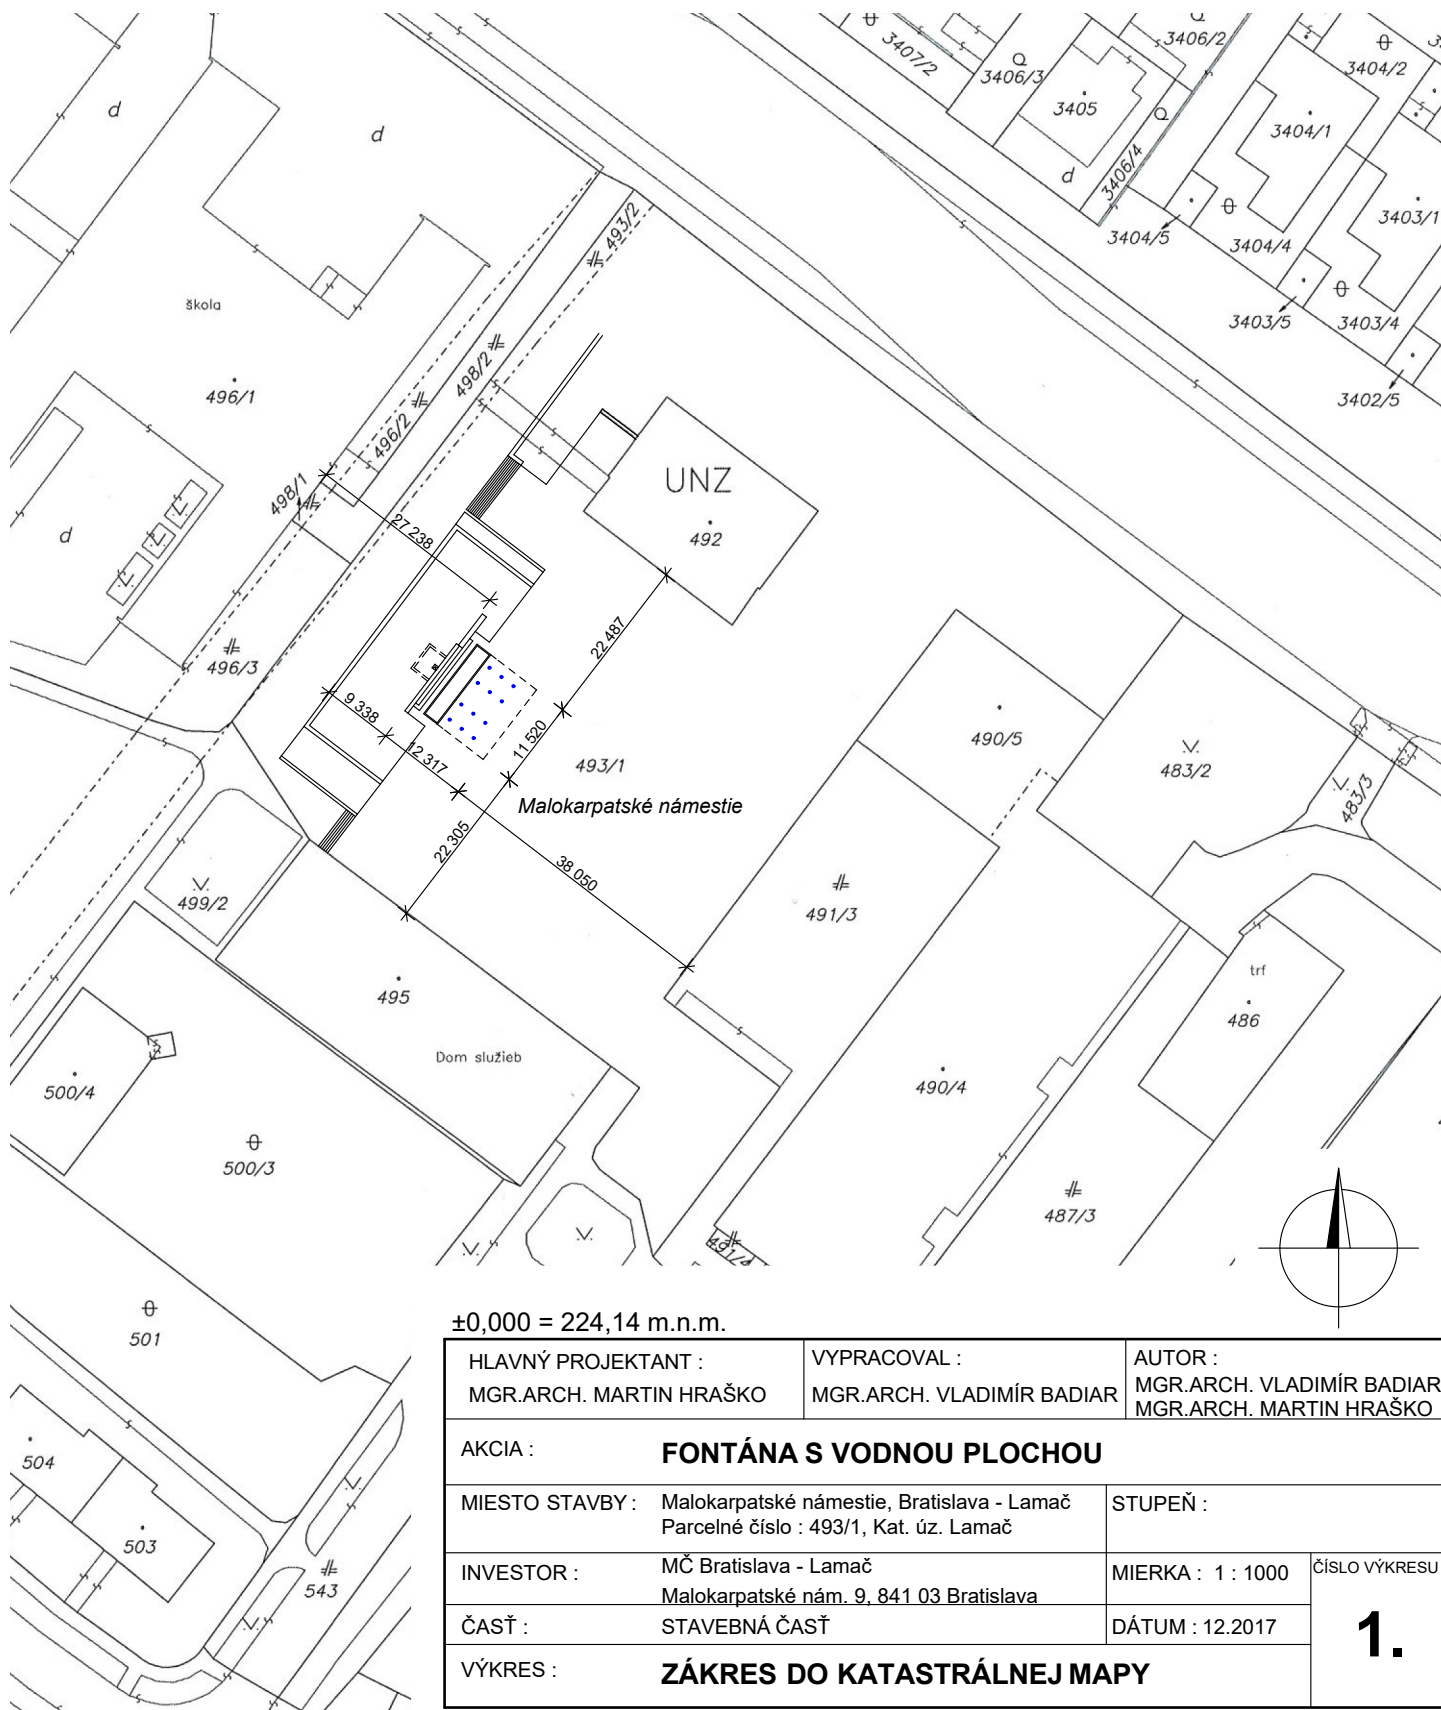

Okresný úrad Bratislava katastrálny odbor	Okres Bratislava IV	Obec BA-m.č. LAMAČ	Kat. územie Lamač
	Číslo zákazky K1- 29 102 /2017	Vektorová mapa	Mierka 1 : 1000
KÓPIA KATASTRÁLNEJ MAPY na parcelu: --			
Vyhotovil		 Spoplatnené v zmysle zákona č. 145/1995 Z.z.	
Dňa 11.12.2017	Meno Mgr. Marianna Kontilová		
		Pečiatka a podpis	