




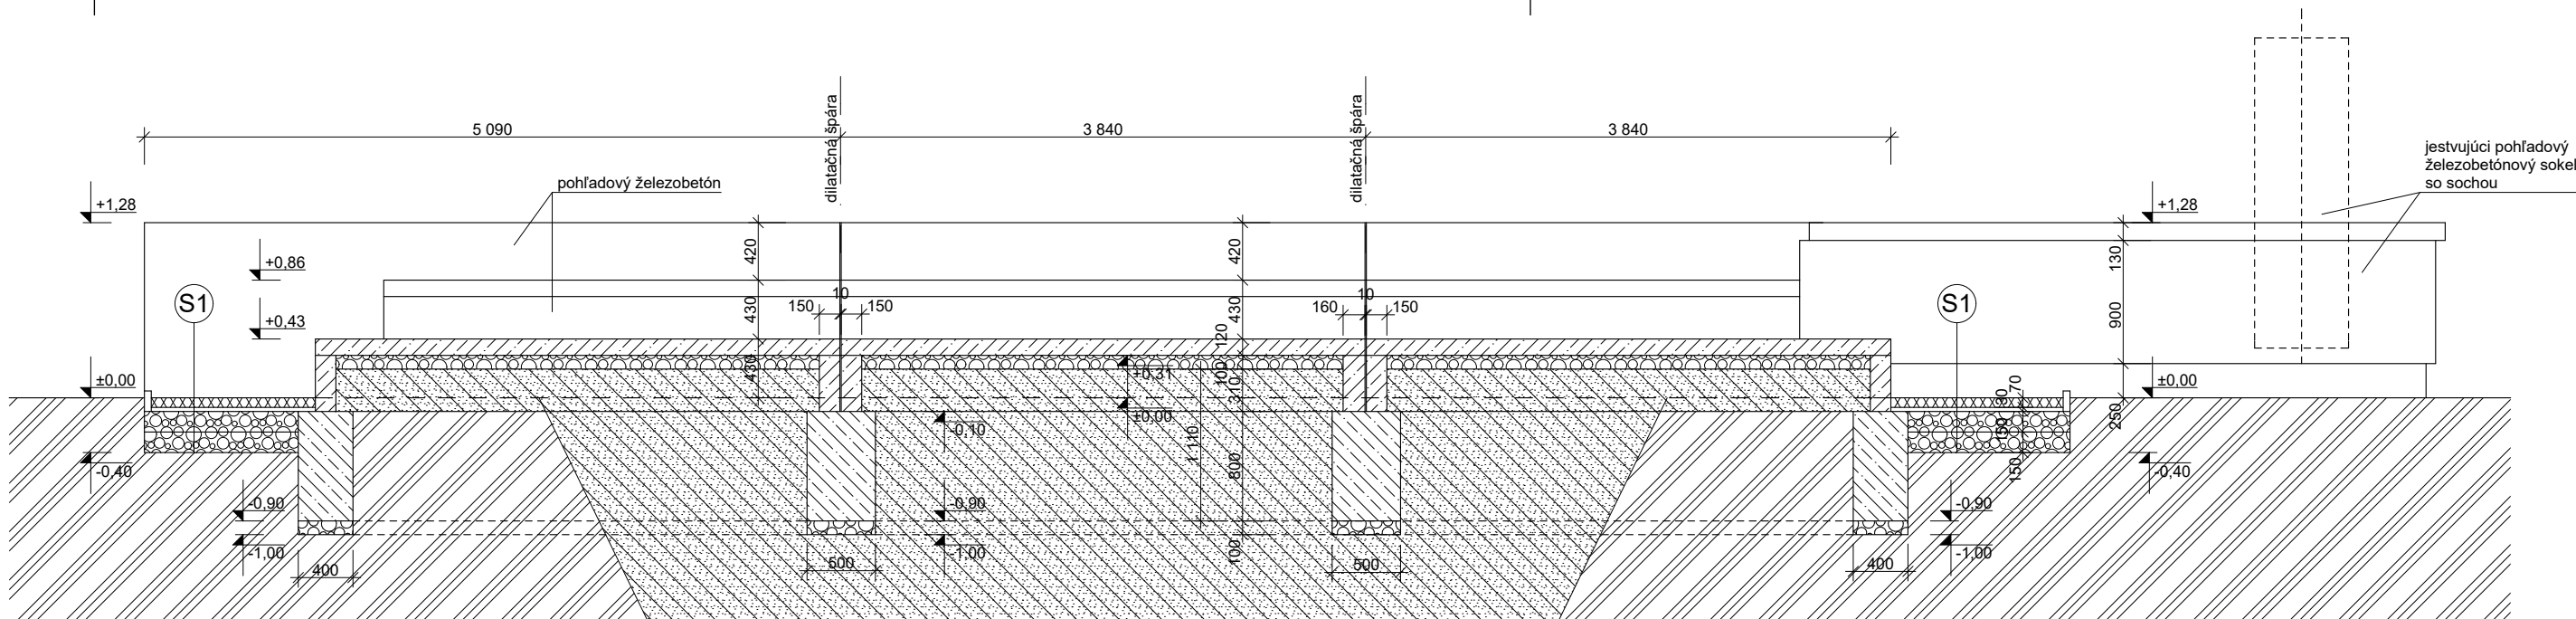

REZ C-C

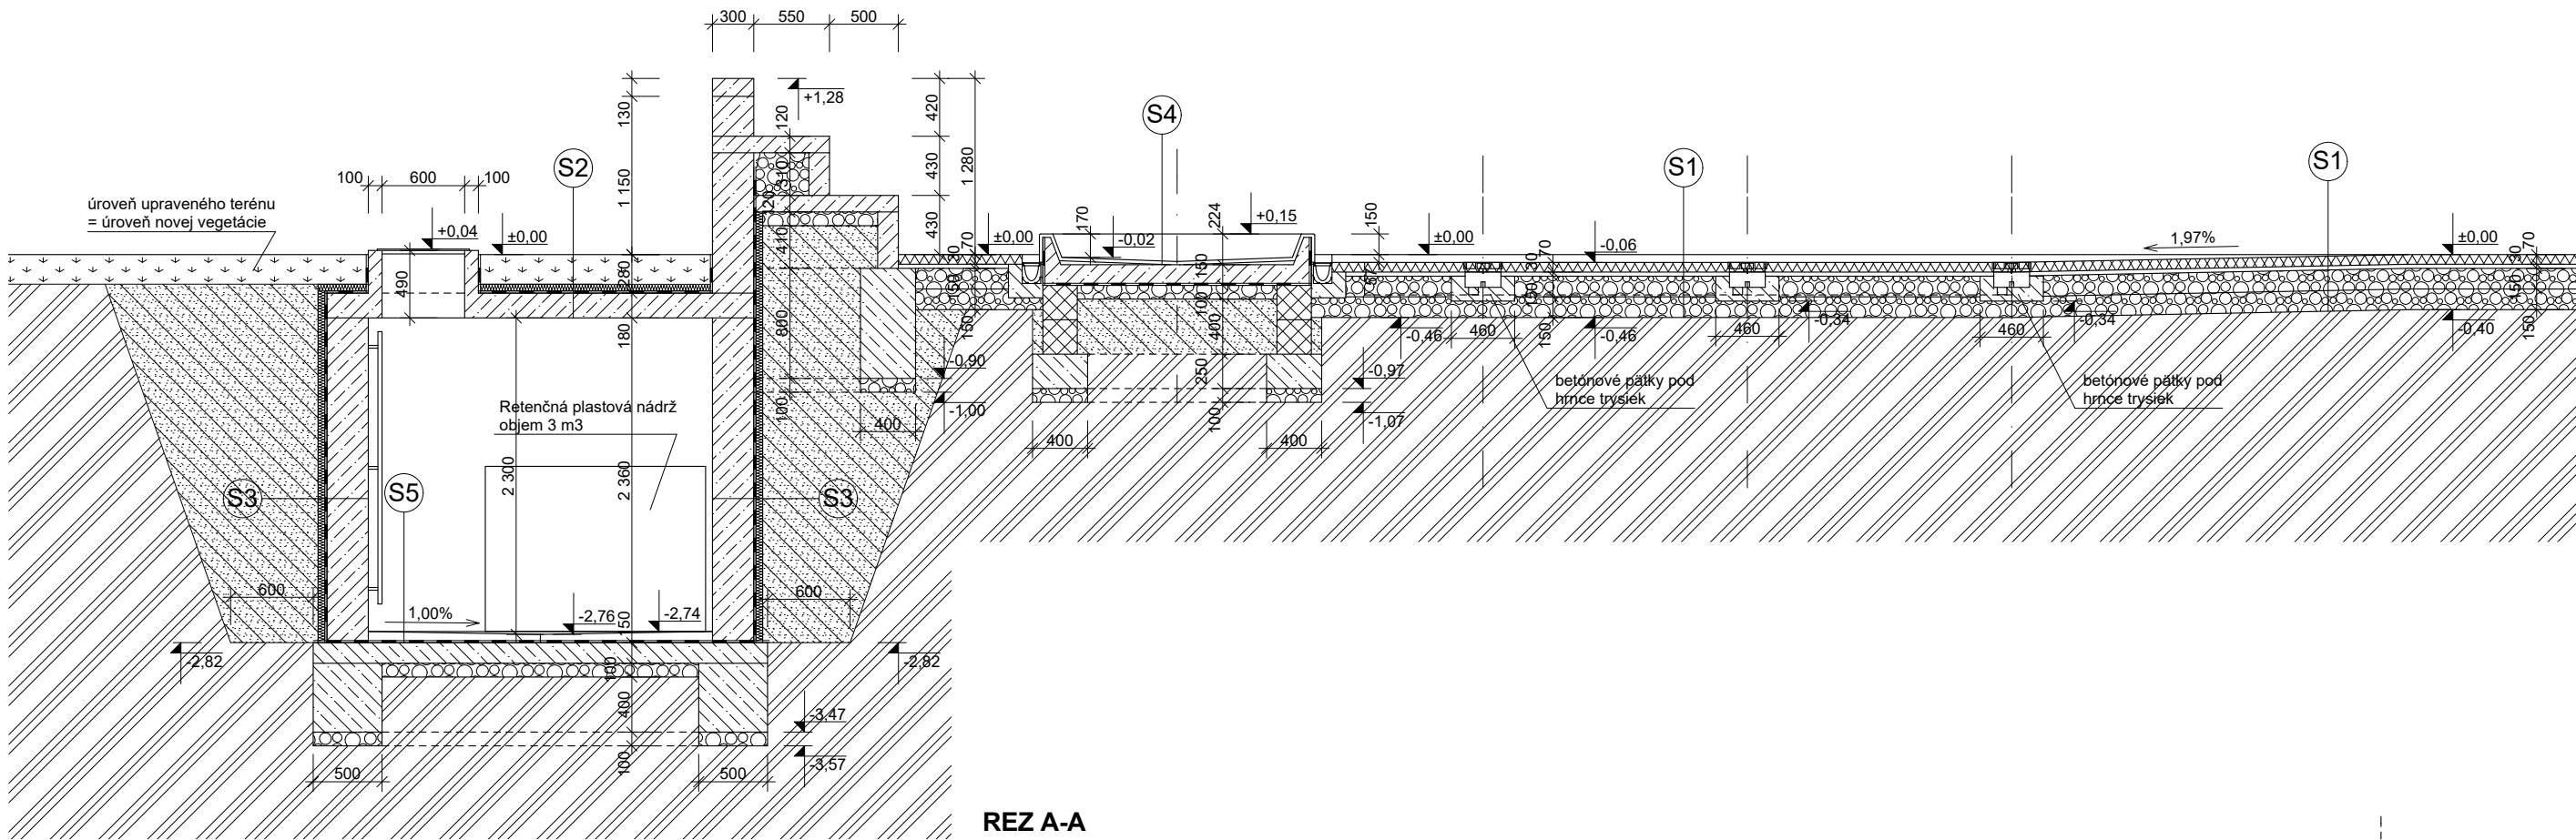

REZ A-A

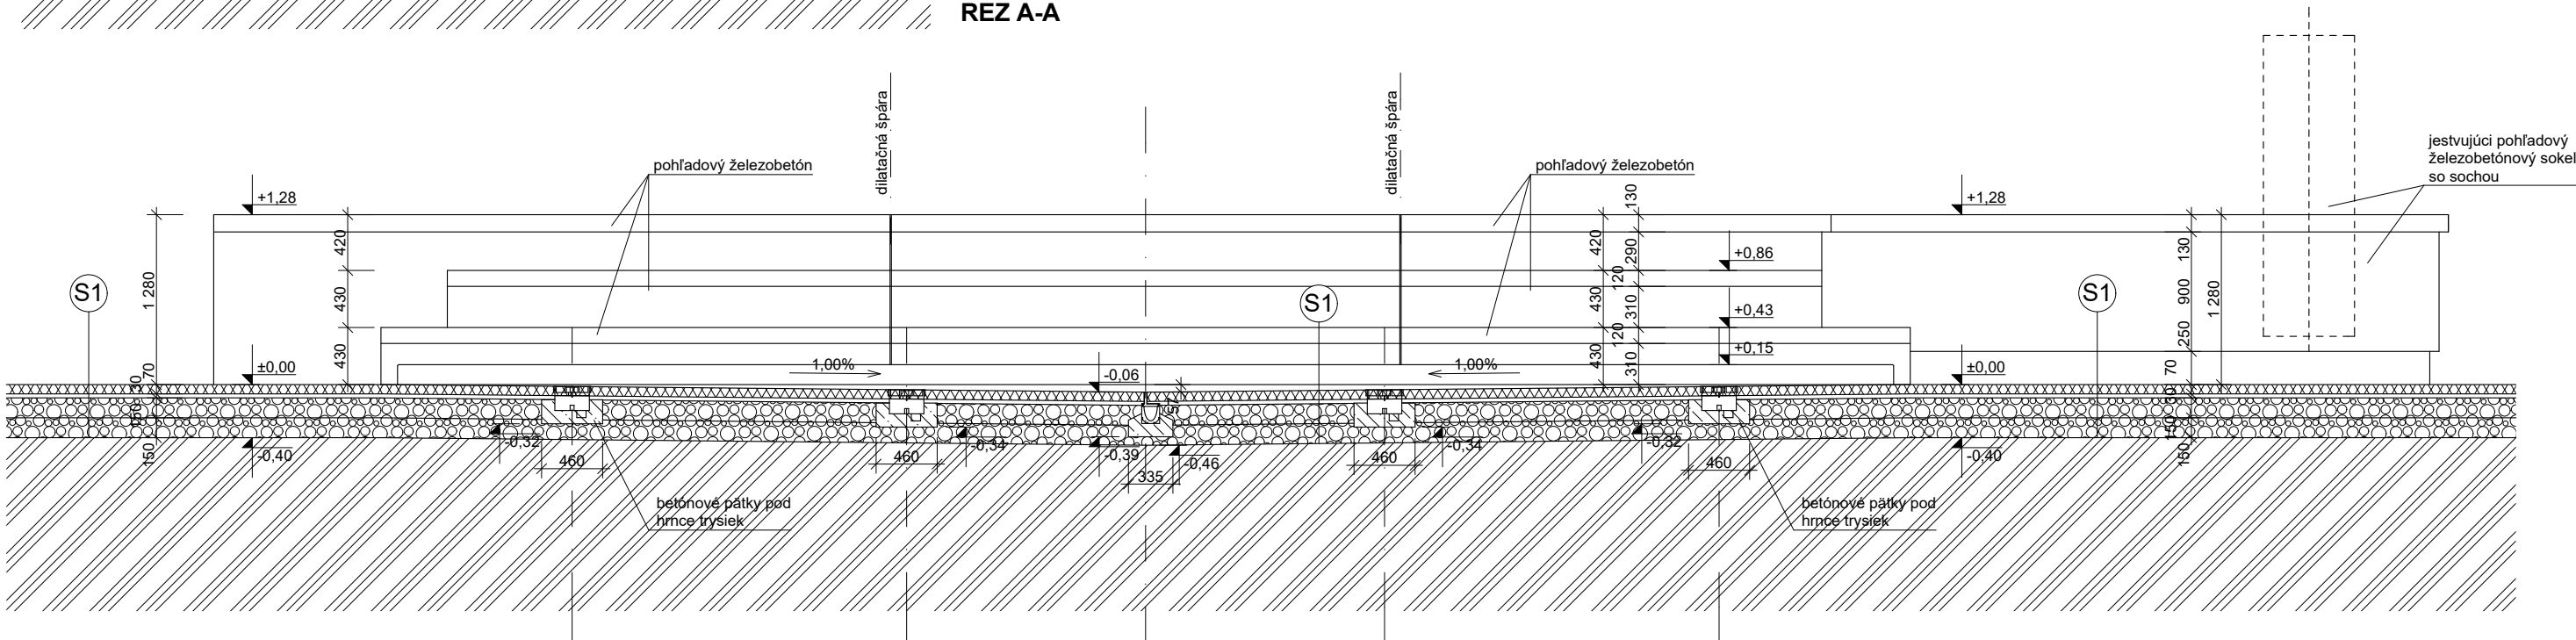

REZ B-B

LEGENDA :

- Prostý betón C16/20-X0
- Železobetón 25/30-XC2
- Debniace tvárnice DT25
- Rastlý terén
- Zhutnený zásyp

- S1 Betónová zámková dlažba hr.70mm
Ukladacia vrstva (drevné kamenivo fr.2-5) hr.30mm v spáde
Podkladová vrstva (zhutnené, drevné kamenivo fr.0-63) hr.150mm v spáde
Podkladová vrstva (zhutnené, drevné kamenivo fr.0-63) hr.min.150mm v spáde
Zhutnená pláň (pôvodný terén)
- S2 Zelená strecha :
Substrát pre intenzívne zelene strechy - tráva = 200mm
Geotextília
Odvodňovací systém (nopová fólia) = 20mm
Koreňová membrána (proti prerastaniu koreňov)
Hydroizolačné lepenkové pásy Hydrobit = 4mm
Tepelnoizolačné dosky Styrodur = 50mm
Parozábrana - Hydrobit = 4mm
Železobetónová konštrukcia

- S3 Izolácia spodnej stavyby :
Tepelnoizolačné dosky - Styrodur = 50mm
Hydroizolačné pásy - hydrobit = 4mm
Železobetónová konštrukcia
- S4 Obklad bazéna :
Žulové dosky (tmavá žula) = 10mm
Flexibilné mrazuvzdorné lepidlo = cca 10mm
Hydroizolačný náter pod obklady do exteriéru
Penetračný náter betónovej konštrukcie
Spádový poter
Železobetónová konštrukcia

- S5 Protišmykový náter
Cementová kryštalizačná izolácia
Betónový poter v spáde = 60 až 80mm
Hydroizolačné pásy - hydrobit = 4mm
Železobetónová konštrukcia

±0,000 = 224,14 m.n.m.

HLAVNÝ PROJEKTANT : MGR.ARCH. MARTIN HRAŠKO	VYPRACOVAL : MGR.ARCH. VLADIMÍR BADIAR	AUTOR : MGR.ARCH. VLADIMÍR BADIAR MGR.ARCH. MARTIN HRAŠKO
AKCIA : FONTÁNA S VODNOU PLOCHOU		
MIESTO STAVBY:	Malokarpatské námestie, Bratislava - Lamač Parcelné číslo : 493/1, Kat. úz. Lamač	STUPEŇ : REALIZAČNÝ PROJEKT
INVESTOR :	MČ Bratislava - Lamač Malokarpatské nám. 9. 841 03 Bratislava	MIERKA : 1 : 50
ČASŤ :	STAVEBNÁ ČASŤ	DÁTUM : 12.2017
VÝKRES :	REZY	

