
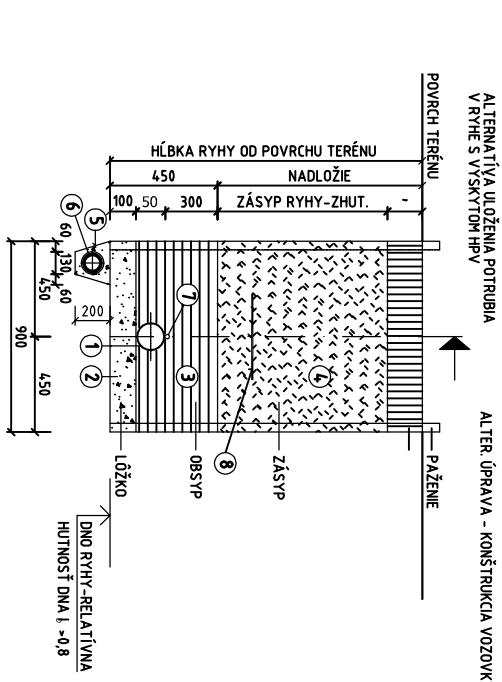
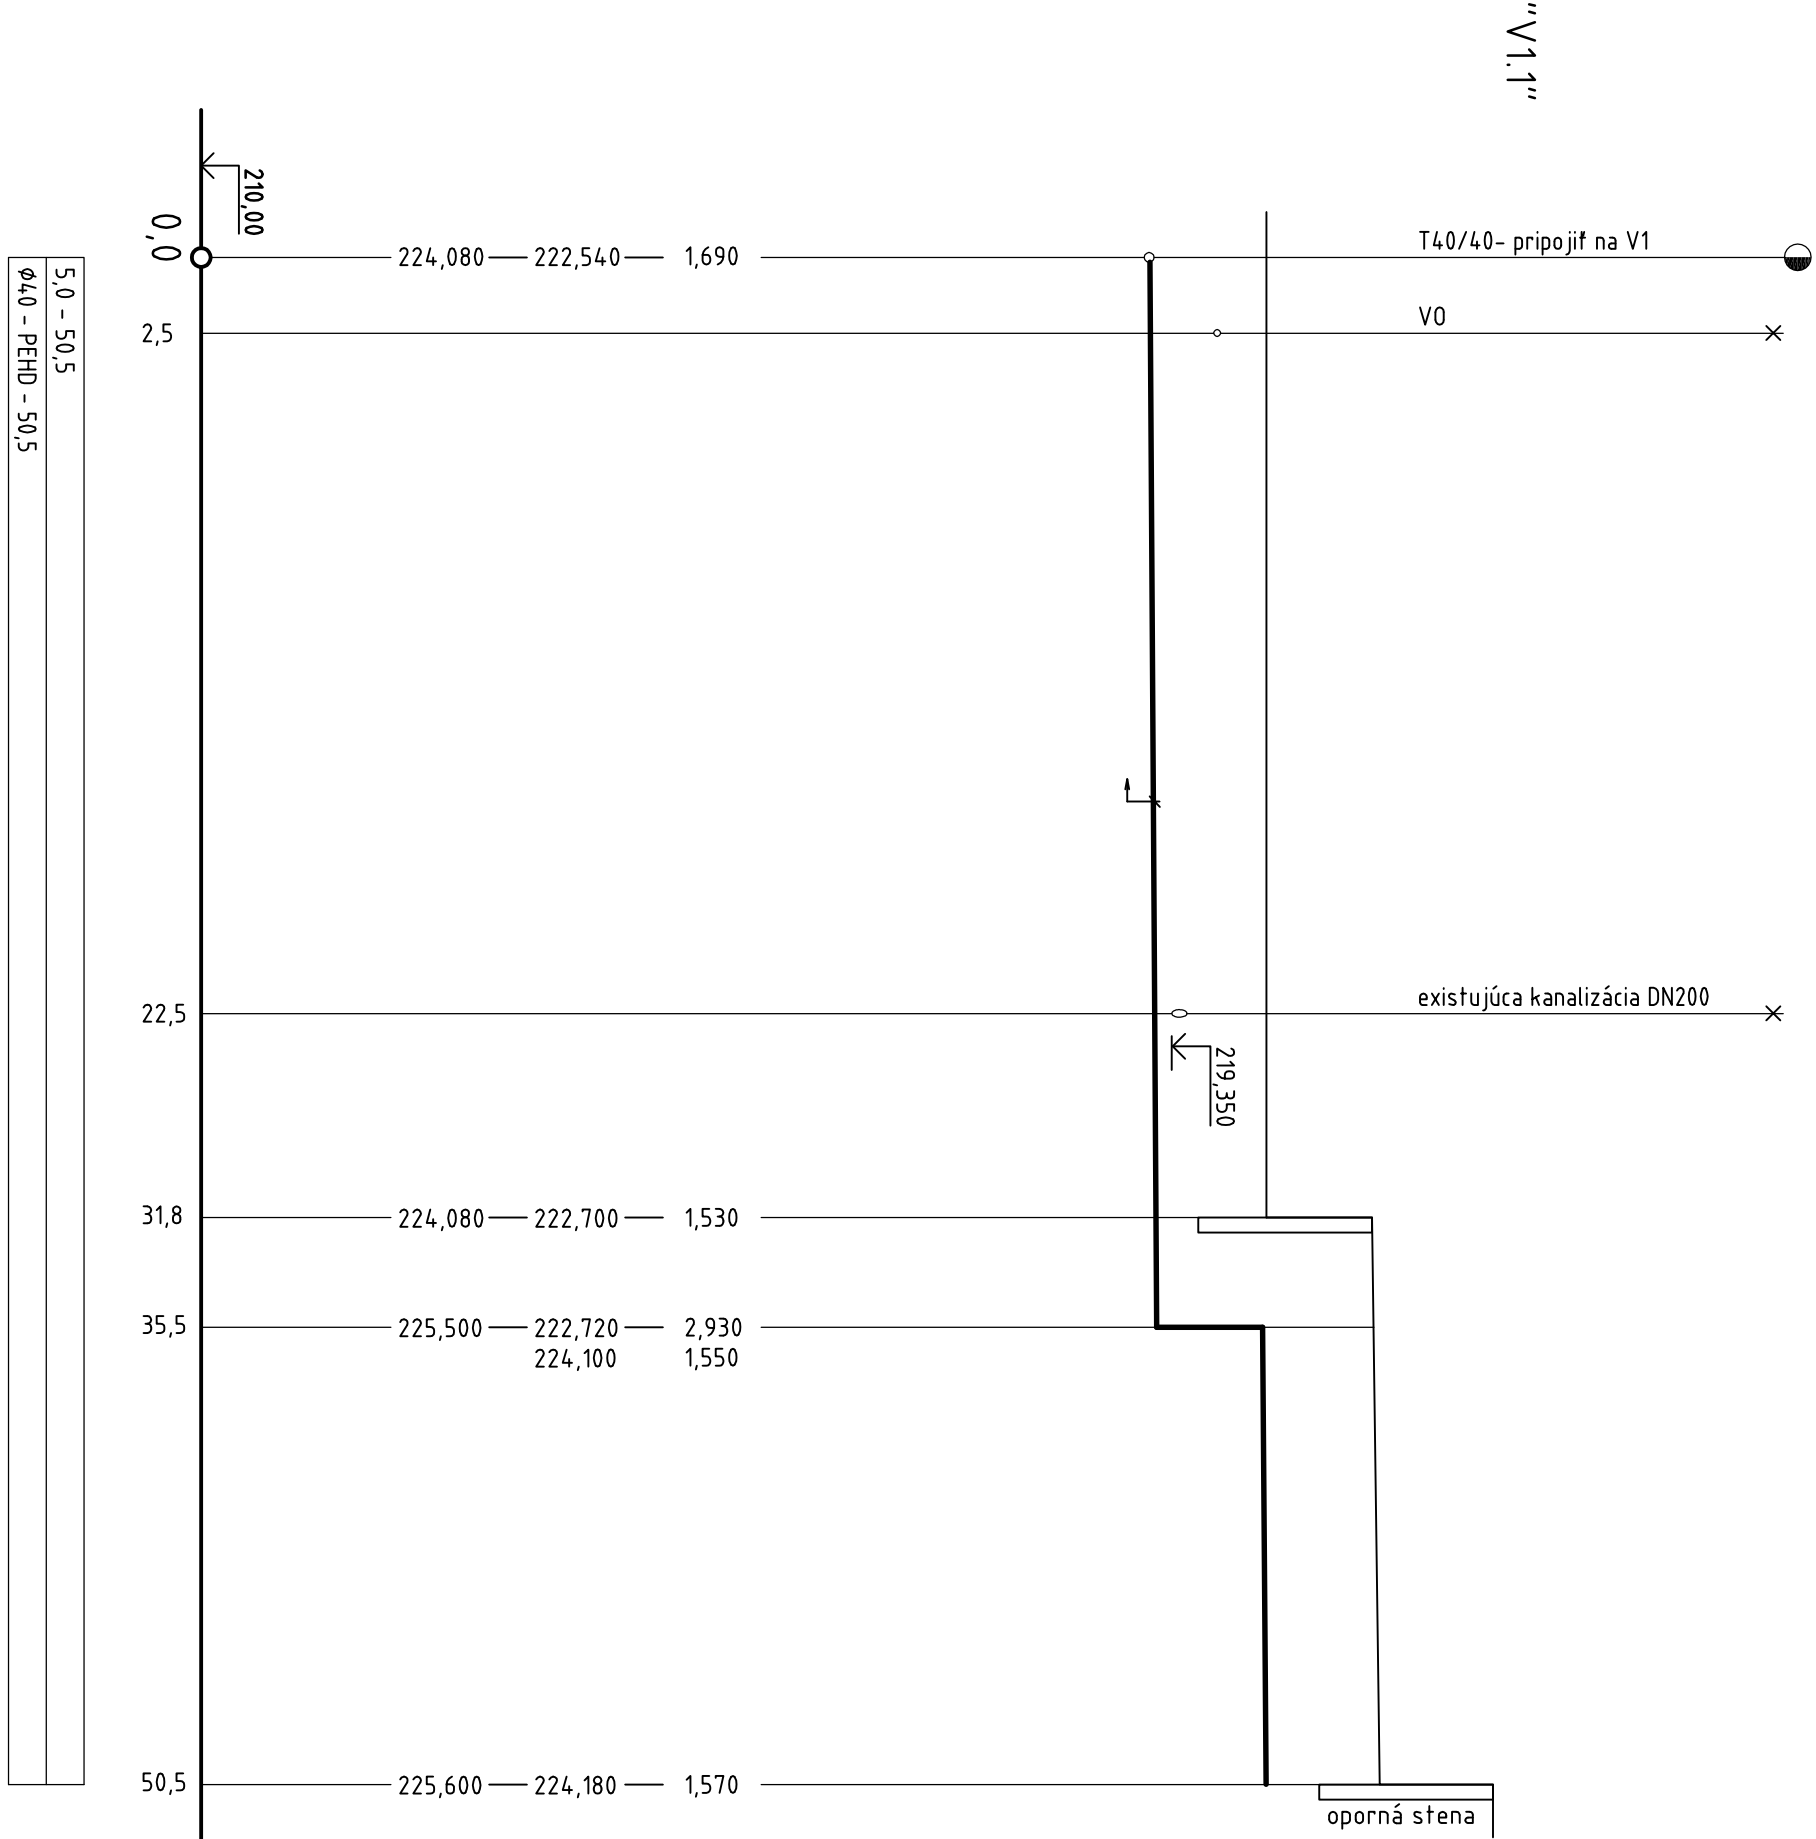


KATASTER			LAMAČ - MALOKARPATSKÉ NÁMESTIE		
DRUH POVRCHU			spevnená plocha - dlažba		
zeleň			zeleň		

LAMAČ - MALOKARPATSKÉ NÁMESTIE			zeleň		
zeleň			spevnená plocha - dlažba		
			zeleň		

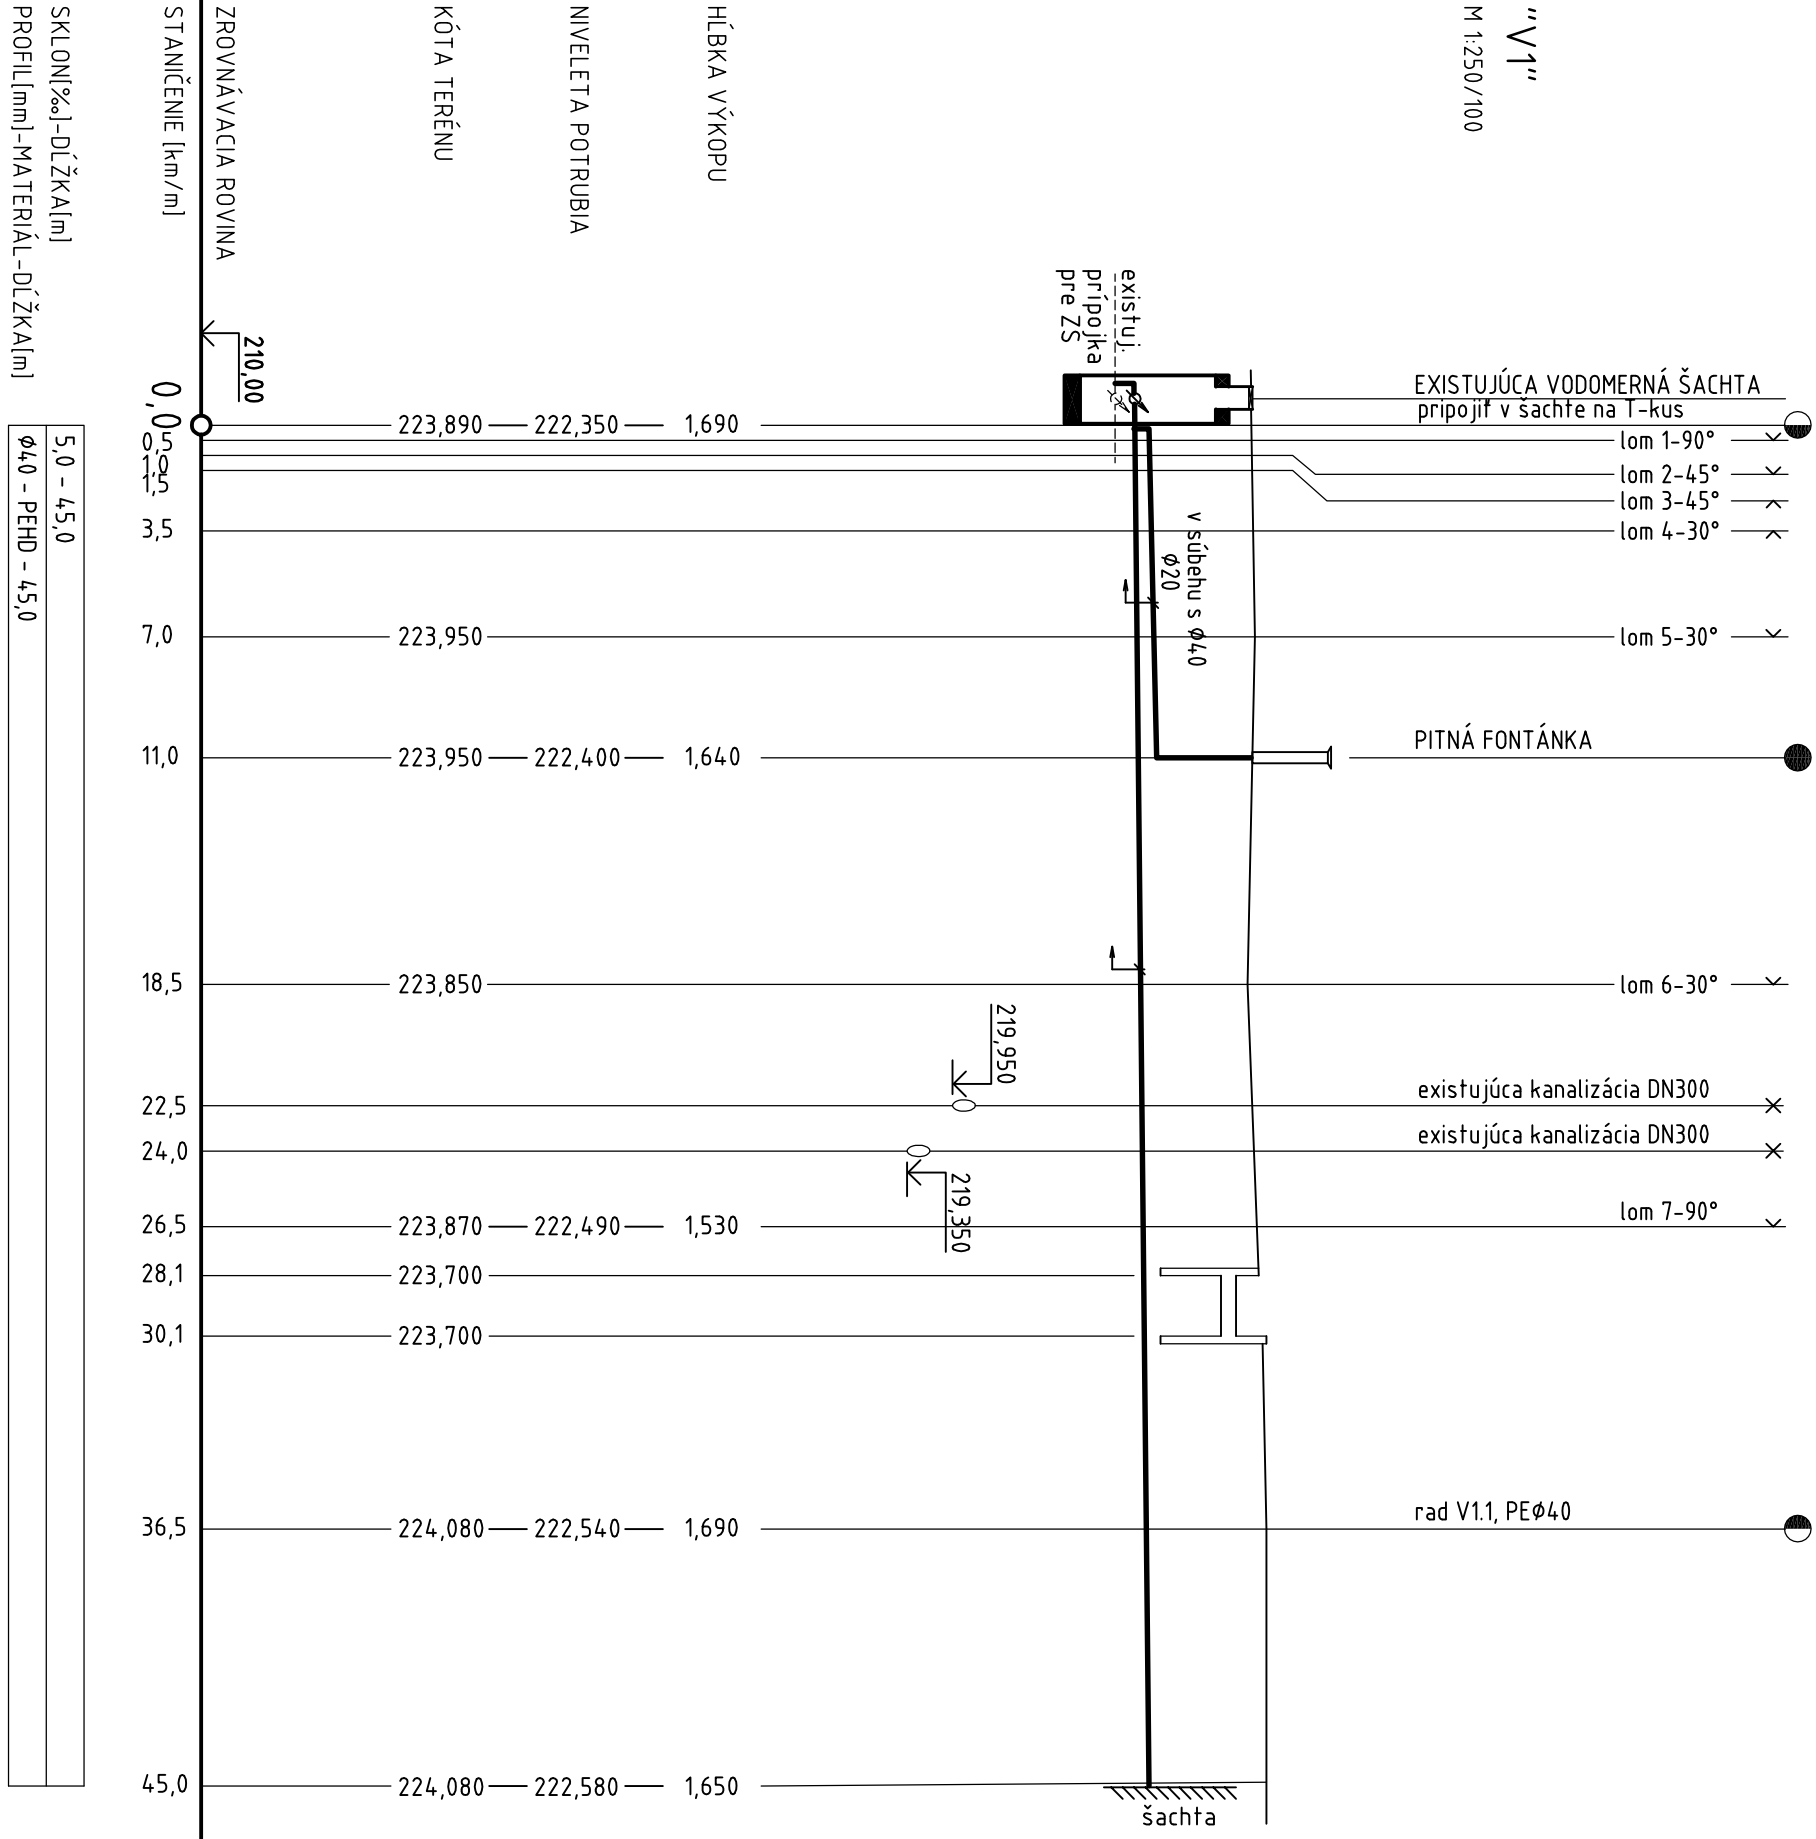

- POTRUBIE PRED SORTI. DŇO
- OBSTYP POKRYTÝ HR 50 mm / PREŠŤIŤ ŠTRK MAX.ŽIRNO 20mm/
- OBSTYP S TROJVRSTV. PEKAZO 20mm OD VÝŠKY 200mm MAX. VÝŠKA RYBY $\approx$ 0,85
- ALTER.ŠTRKOPRISOK REL.ATIVNÁ HUTNOSŤ $\approx$ 0,85
- ALTER.ŠTRKOPRISOK REL.ATIVNÁ HUTNOSŤ $\approx$ 0,85
- ALTERNATÍVA ULOŽENIA POD KLADNOU PODZEMNEJ VODY-ŠTRK RESP.PREŠŤIŤ ŠTRK MAX.ŽIRNO 60mm
- ALTERNATÍVA ULOŽENIA POD KLADNOU PODZEMNEJ VODY-ŠTRK RESP.PREŠŤIŤ ŠTRK MAX.ŽIRNO 60mm
- VYKONANIE VODK. NA POTRUBÍ A V 6 mm²
- VYSTRAŽNÁ FOLIA

VZOROVÝ PŘEČNÝ REZ ULOŽENIA PE POTRUBIA

HIP PROJEKTU	MGR.ARCH. MARTIN HRÁŠKO	ZTI s.r.o. Staré Guty 214A 841 08 Bratislava tel.: +421 946997238 zti@zti.sk	
ZODPOV. PROJEKTANT	ING. JÁN MEŠIK		
VYPRACOVANÉ	ING. JÁN MEŠIK		
INVESTOR	MČ BRATISLAVA-LAMAČ, MALOKARPATSKÉ NÁMESTIE 9, 841 03 BRATISLAVA		
NÁZOV A Miesto STAVBY		FORMÁT	4 A4
PRÍPOJKA VODY A VONKAŠÍ VODOVOD PRE FONTÁNY MALOKARPATSKÉ NÁMESTIE, BRATISLAVA-LAMAČ		DATEM	02/2018
		STUPEŇ PD	RP
		Časť - PROFESIA	
VODNÉ HOSPODÁRSTVO		MIERKA	1:250/100
NÁZOV VÝKRESU	POZDĺžNY PROFIL VODOVODU	ČÍSLO VÝKRESU	2