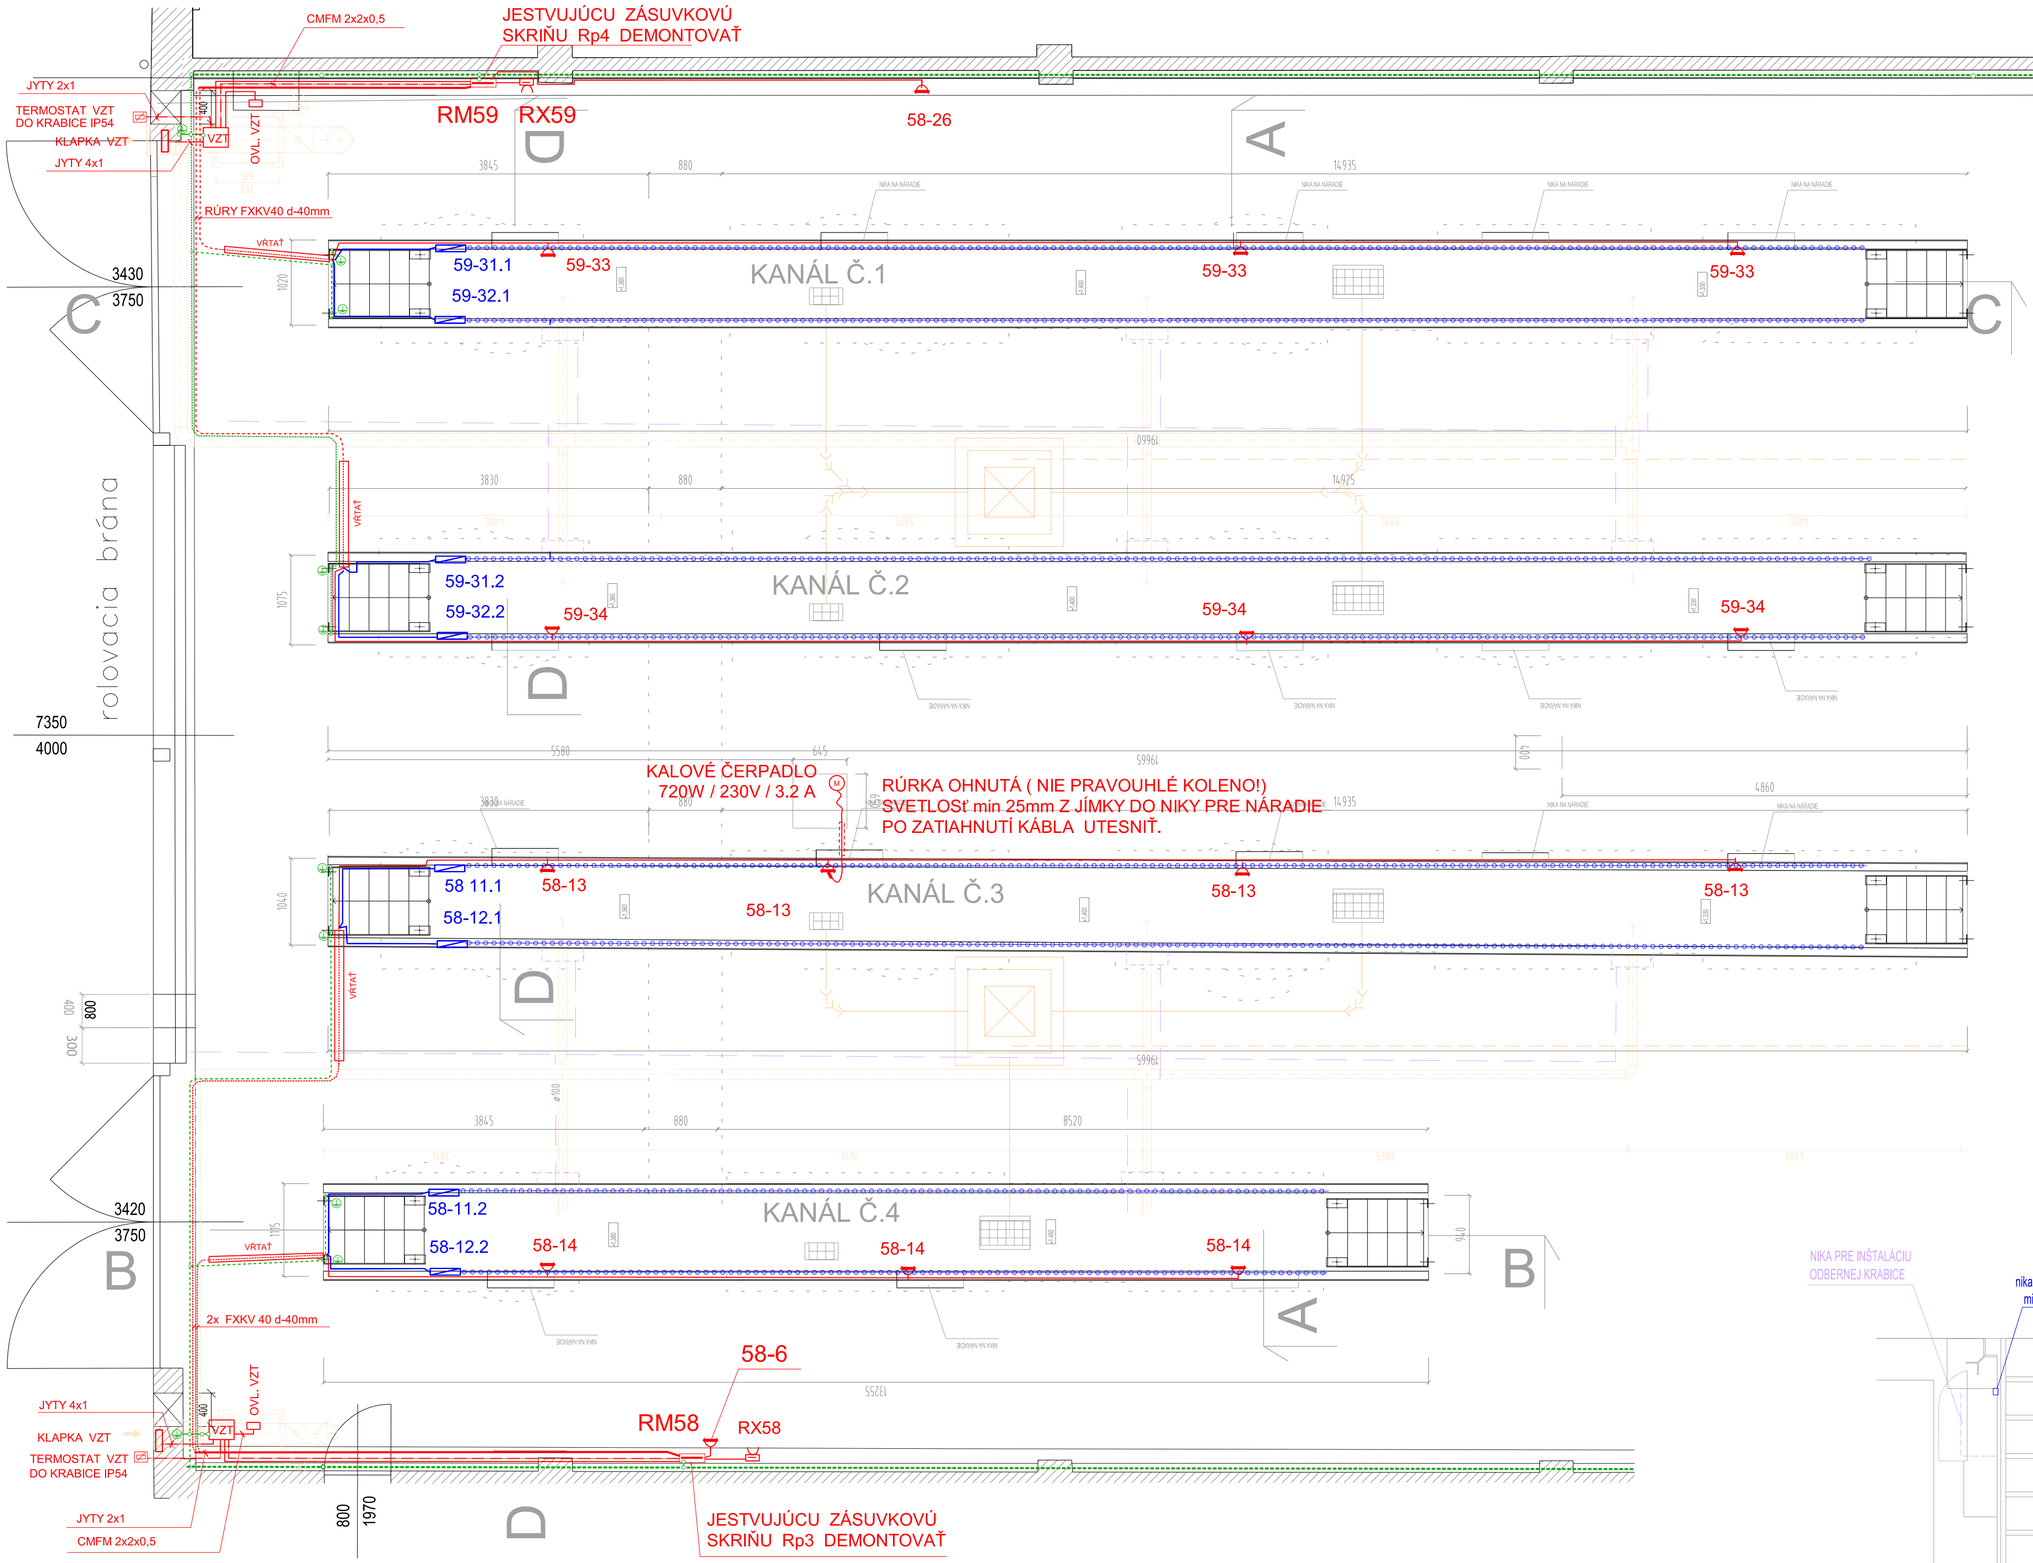

Sieť: 3 / N / PE, AC, 50Hz, 400/230V, TN-C-S

Bod rozdelania PEN na N a pE v RM58, RM59

OCHRANNÉ OPATRENIA:
- SAMOČINNÉ ODPOJENIE NAPÁJANIA PODĽA STN 33 2000-4-41: 2019

požiadavky na základnú ochranu (ochranu pred priamym dotykom): čl. 411.2
príloha A: A1 - základná izolácia živých častí
A2- zábrany alebo kryty
požiadavky na ochranu pri poruche (ochranu pred nepriamym dotykom): čl. 411.3
- ochranné uzemnenie a ochranné pospájanie - čl.411.3.1
- samočinné odpojenie pri poruche - čl. 411.3.2
- doplnková ochrana - čl. 411.3.3
požiadavky na ochranu pri poruche (ochranu pred nepriamym dotykom):
systém TN - čl. 411.4

OCHRANNÉ OPATRENIA:
- DVOJITÁ ALEBO ZOSILENÁ IZOLÁCIA PODĽA STN 33 2000-4-41: 2019
požiadavky na základnú ochranu (ochranu pred priamym dotykom)
a ochranu pri poruche (pred nepriamym dotykom): čl. 412.2

OCHRANNÉ OPATRENIA:
- DOPLNKOVÁ OCRANA PODĽA STN 33 2000-4-41: 2019

LEGENDA:

- HLAVNÉ TRASY ROZVODOV
- SILOVÝ OKRUH
- ZÁSUVKOVÝ OKRUH
- SVETELNÝ OKRUH
- OCHRANNÉ POSPÁJANIE
- LED PÁS 24V, 9,6W/m 4000K, IP54 V LIŠTE
- LED NAPÁJAČ 230/24V, 200W, IP54
- ZÁSUVKOVÁ SKRIŇA 32a/400V, 16A/400V, 4x16A/230V, IP43
- ZÁSUVKA 16A/230V, IP43

REZ KANÁLOM

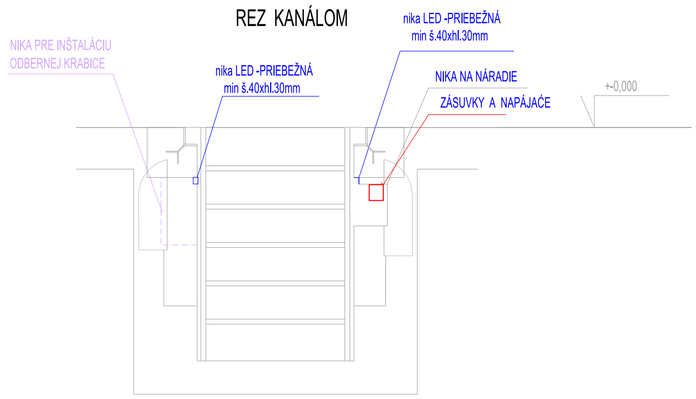

PôDORYS

ULOŽENIE CHRÁNIČIEK VO VÝKOPOCH

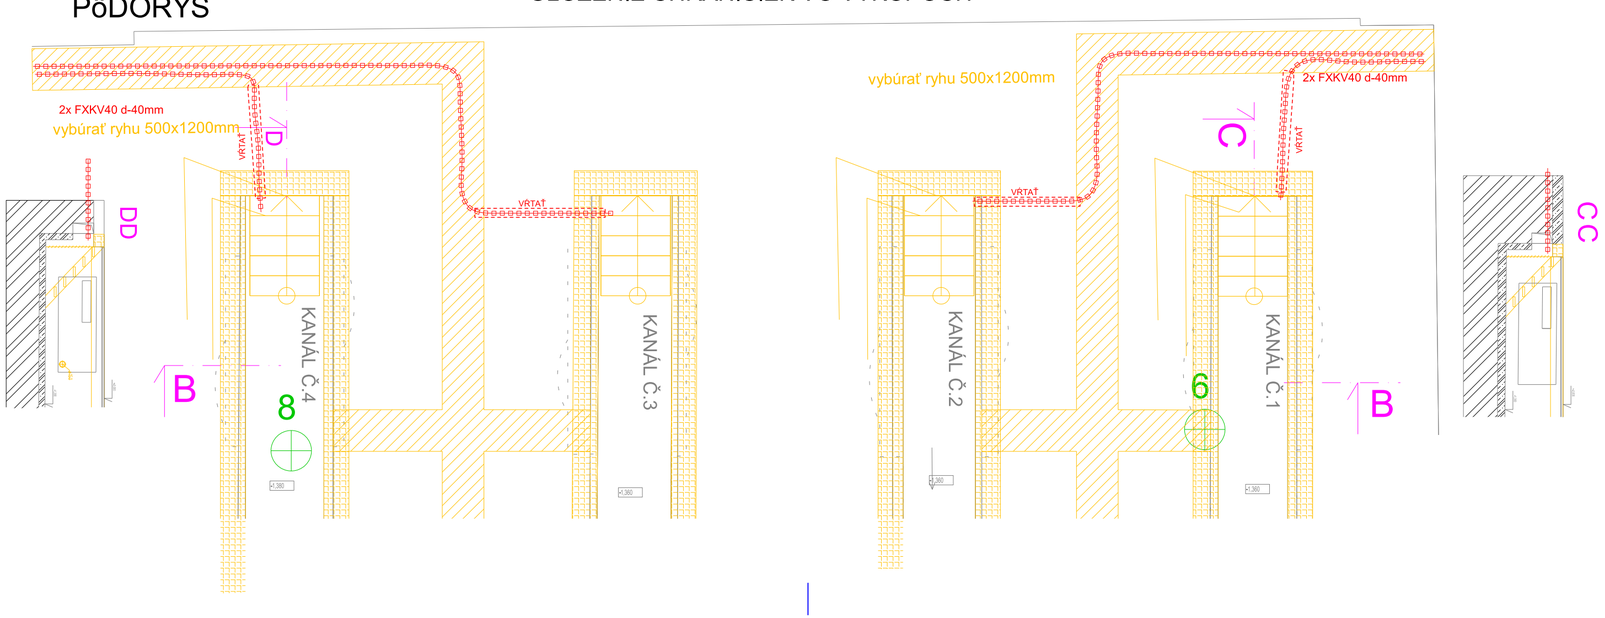

ORIENTÁCIA	PROJEKTANT	AUTORIZAČNÉ RAZÍTKO	AUTORIZAČNÉ RAZÍTKO
	CITYPROJEKT, s.r.o. Adámiho 3, 841 05 Bratislava tel.: 0902 37 82 16 skype: cityprojekt e-mail:citovicky@cityprojekt.sk www.cityprojekt.sk		

Autori:	Ing.arch. Pavol Citovický	Vypracoval: Ing. Ján Jurčovič	Spolupráca:	Kontroloval: Ing. arch. Pavol Citovický	
Zodp. projektant:	Ing. Ján Jurčovič			Mierka:	1:50
				Obec:	Bratislava - Nové Mesto
Projektant:	CITYPROJEKT, s.r.o., Adámiho 3, 841 05 Bratislava			Okres:	Bratislava III
Objednávateľ:	DPB, a.s. Olejkárska 1, 814 52 Bratislava			Dátum:	07/2025
Názov stavby:	REKONŠTRUKCIA KANÁLOV AUTOBUSOV HALA Č.5 JURAJOV DVOR			Stupeň:	DRS
Miesto:	Vajnorská ulica Bratislava, Nové mesto, katastrálne územie č. : 804690			Formát:	6 x A4
Stavebný objekt:	SO 01 - Rekonštrukcia kanálov autobusov hala č.5 Jurajov dvor			Číslo výkresu: 03	Paré:
Časť:	SO 01.5 - ELETROINŠTALÁCIE				
Názov výkresu:	PôDORYSNÁ SCHÉMA				