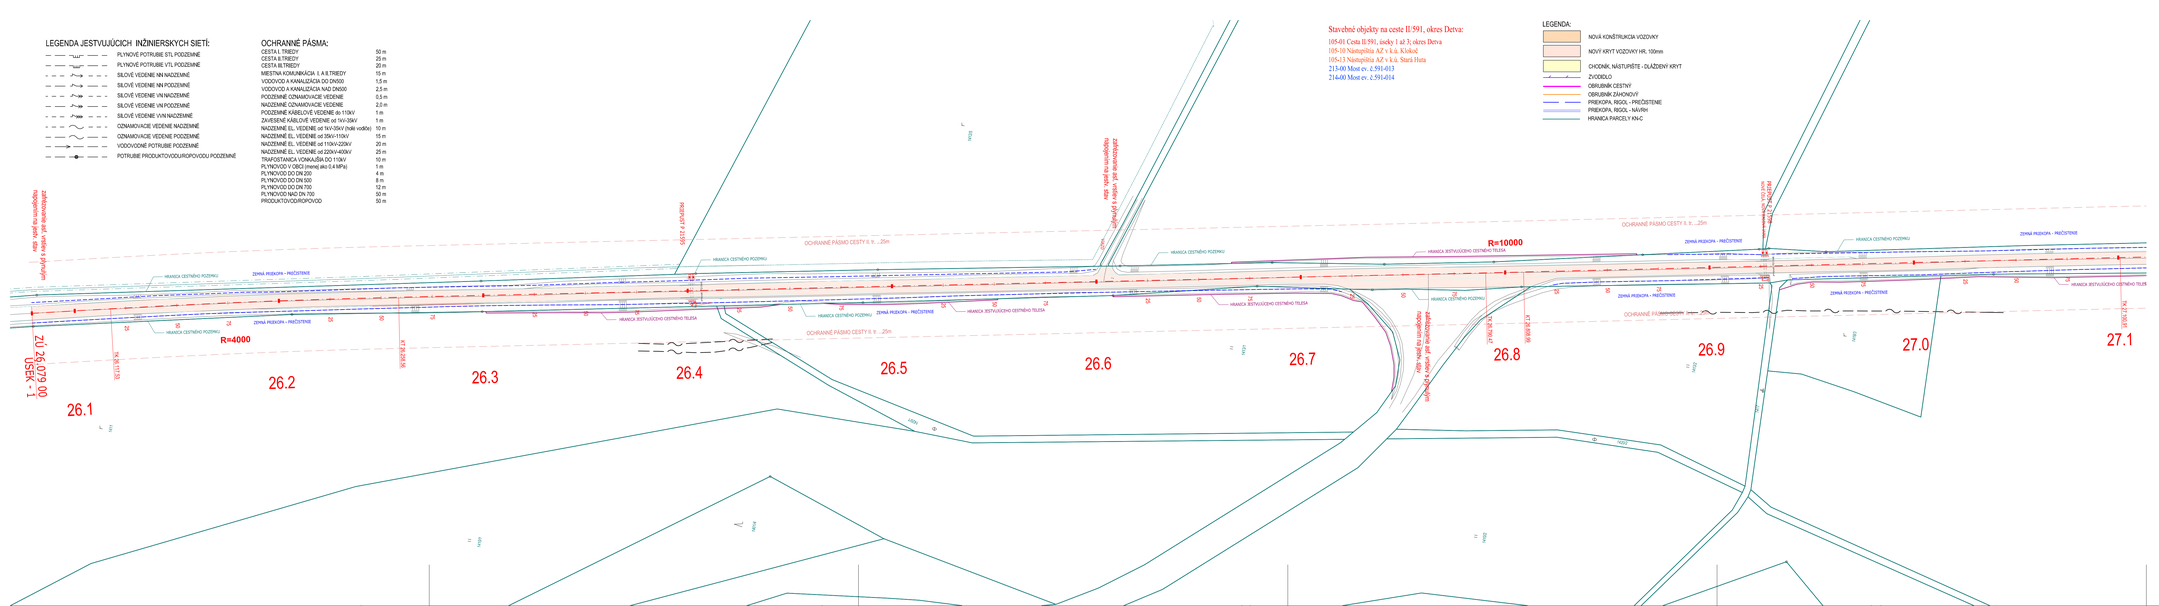
LEGENDA JESTVUJÚCICH INŽINIERSKYCH SIETÍ:
PLYNOVÉ POTRUBIE STL POZEMNÉ
PLYNOVÉ POTRUBIE VTL POZEMNÉ
SILOVÉ VEDENIE NN NADZEMNÉ
SILOVÉ VEDENIE NN POZEMNÉ
SILOVÉ VEDENIE VN NADZEMNÉ
SILOVÉ VEDENIE VN POZEMNÉ
SILOVÉ VEDENIE VVN NADZEMNÉ
OZNAMOVACIE VEDENIE NADZEMNÉ
OZNAMOVACIE VEDENIE POZEMNÉ
VODOVODNÉ POTRUBIE POZEMNÉ
POTRUBIE PRODUKTOVODUROPOVODU POZEMNÉ
OCHRANNÉ PÁSMA:
CESTA I. TRIEDY 50 m
CESTA II.TRIEDY 25 m
CESTA III.TRIEDY 20 m
MIESTNA KOMUNIKÁCIA I. A II.TRIEDY 15 m
VODOVOD A KANALIZÁCIA DO DN500 1,5 m
VODOVOD A KANALIZÁCIA NAD DN500 2,5 m
POZEMNÉ OZNAMOVACIE VEDENIE 0,5 m
NADZEMNÉ OZNAMOVACIE VEDENIE 2,0 m
POZEMNÉ KÁBELOVÉ VEDENIE do 110kV 1 m
ZAVESENÉ KÁBLOVÉ VEDENIE od 1kV-35kV 1 m
NADZEMNÉ EL. VEDENIE od 1kV-35kV (holé vodiče) 10 m
NADZEMNÉ EL. VEDENIE od 35kV-110kV 15 m
NADZEMNÉ EL. VEDENIE od 110kV-220kV 20 m
NADZEMNÉ EL. VEDENIE od 220kV-400kV 25 m
TRAFOSTANICA VONKAJŠIA DO 110kV 10 m
PLYNOVOD V OBCI (menej ako 0,4 MPa) 1 m
PLYNOVOD DO DN 200 4 m
PLYNOVOD DO DN 500 8 m
PLYNOVOD DO DN 700 12 m
PLYNOVOD NAD DN 700 50 m
PRODUKTOVODUROPOVOD 50 m
Stavebné objekty na ceste II.591, okres Detva
105-01 Cesta II.591, úseky 1 až 3, okres Detva
105-10 Nástupište AZ v k.ú. Kráľová
105-13 Nástupište AZ v k.ú. Stará Huta
215-00 Most ev. č.591-013
216-00 Most ev. č.591-014
LEGENDA:
NOVÁ KONŠTRUKCIA VOZOVKY
NOVÝ KRYT VOZOVKY HR. 100mm
CHODNÍK, NÁSTUPIŠTE - DLAŽDENÝ KRYT
ZVODIDLO
OBRUBNÍK CESTNÝ
OBRUBNÍK ZÁHONOVÝ
PRIEKOPA, RIGOL - PRÍČISTENIE
PRIEKOPA, RIGOL - NÁVRH
HRANICA PARCELY KN-C
OCHRANNÉ PÁSMO CESTY II. tr. ...25m
HRANICA CESTNÉHO POZEMKU
HRANICA JESTVUJÚCEHO CESTNÉHO TELESA
ZEMNÁ PRIEKOPA - PRÍČISTENIE
R=4000
R=10000
PREKRYTIE P 13/55
PREKRYTIE P 13/55
PREKRYTIE P 13/55