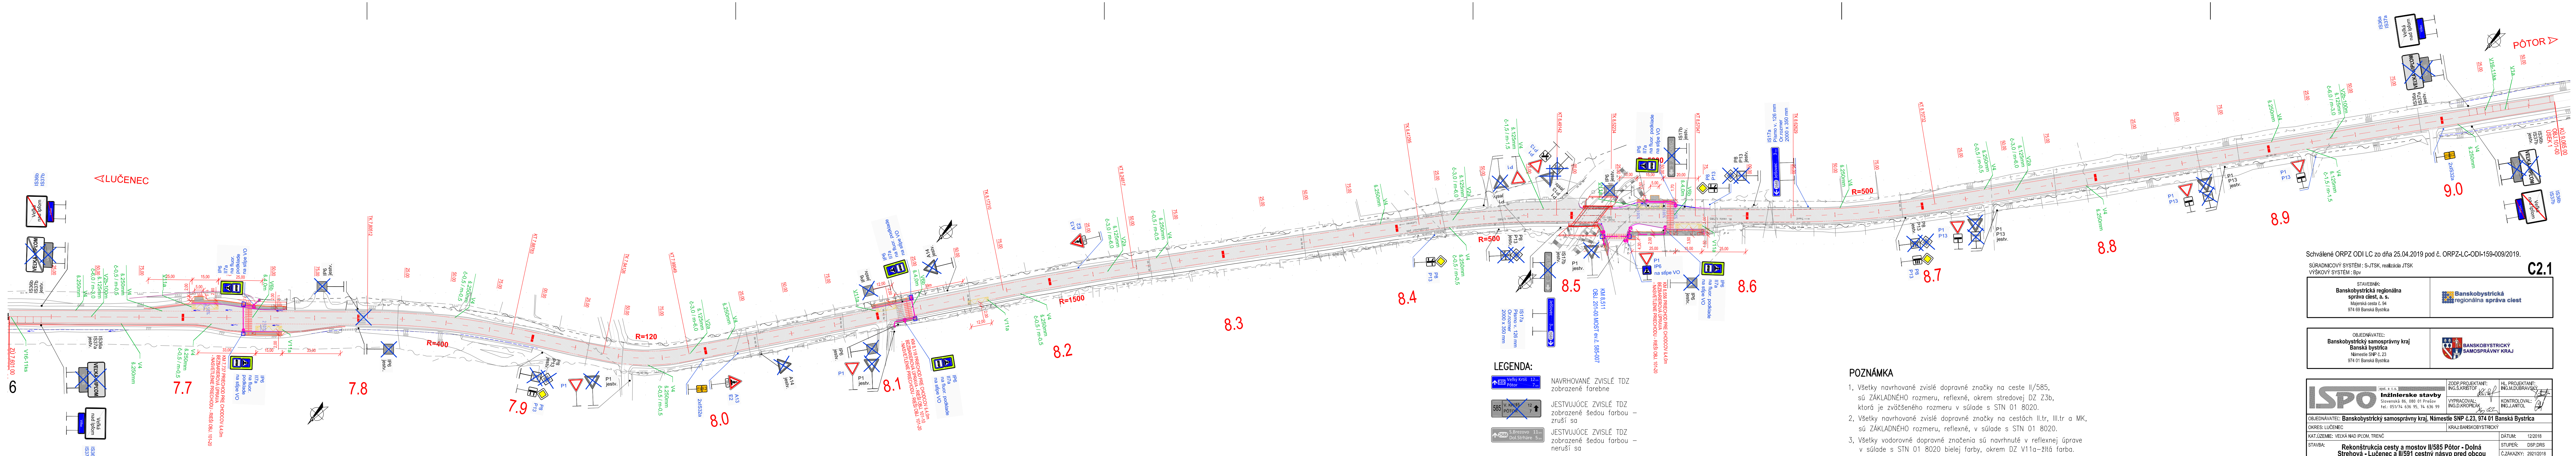
PÔTOR
9.0
8.9
8.8
8.7
8.6
8.5
8.4
8.3
8.2
8.1
8.0
7.9
7.8
7.7
6
LUČENEC
R=500
R=1500
R=120
R=400
KM 8,511
OBJ. 201-00 MOST ev.č. 585-007
KM 8,556 PRIECHOD PRE CHODCOV š.4,0m
BEZBARIEROVÁ ÚPRAVA
- NASVETLENIE PRIECHODU - RIEŠI OBJ. 101-20
IS17a
Písmo v. 126 mm
Or.rozmer
2000 x 350 mm
Jelšovec 3 km
IP6
II7a
na fluor. podklade
na stĺpe VO
P1
IP6
na stĺpe VO
P8
P13
jestv.
V4
š.250mm
č-0,5 / m-0,5
V2a
š.125mm
č-3,0 / m-6,0
V11a
V6b
š.4,0m
TK 8,41295
KT 8,49142
TK 8,52234
KT 8,57047
TK 8,62629

Schválené ORPZ ODI LC zo dňa 25.04.2019 pod č. ORPZ-LC-ODI-159-009/2019.

SÚRADNICOVÝ SYSTÉM : S-JTSK, realizácia JTSK
VÝŠKOVÝ SYSTÉM : Bpv

C2.1

STAVEBNÍK:
Banskobystrická regionálna správa ciest, a. s.
Majerská cesta č. 94
974 69 Banská Bystrica

Banskobystrická regionálna správa ciest

OBJEDNÁVATEĽ:
Banskobystrický samosprávny kraj
Banská bystrica
Námestie SNP č. 23
974 01 Banská Bystrica

BANSKOBYSTRICKÝ SAMOSPRÁVNY KRAJ

POZNÁMKA

1, Všetky navrhované zvislé dopravné značky na ceste II/585, sú ZÁKLADNÉHO rozmeru, reflexné, okrem stredovej DZ Z3b, ktorá je zväčšeného rozmeru v súlade s STN 01 8020.

2, Všetky navrhované zvislé dopravné značky na cestách II.tr, III.tr a MK, sú ZÁKLADNÉHO rozmeru, reflexné, v súlade s STN 01 8020.

3, Všetky vodorovné dopravné značenia sú navrhnuté v reflexnej úprave v súlade s STN 01 8020 bielej farby, okrem DZ V11a–žltá farba.

4, Všetky existujúce zvislé dopravné značky, ktoré sú v rozpore s novonavrhovaným dopravným značením sa odstránia.

LEGENDA:

- NAVRHOVANÉ ZVISLÉ TDZ zobrazené farebne
- JESTVUJÚCE ZVISLÉ TDZ zobrazené šedou farbou – zruší sa
- JESTVUJÚCE ZVISLÉ TDZ zobrazené šedou farbou – neruší sa
- NAVRHOVANÉ VODOROVNÉ TDZ
- NAVRHOVANÉ ZVODIDLO

ISPO spol. s r. o.
Inžinierske stavby
Slovenská 86, 080 01 Prešov
tel.: 051/74 636 95, 74 636 99

ZODP.PROJEKTANT: ING.Š.KRIŠTOF	HL. PROJEKTANT: ING.M.DÚBRAVSKÝ
VYPRACOVAL: ING.D.KROPIĽÁK	KONTROLOVAL: ING.J.ANTOL

OBJEDNÁVATEĽ: **Banskobystrický samosprávny kraj, Námestie SNP č.23, 974 01 Banská Bystrica**
OKRES: LUČENEC
KRAJ: BANSKOBYSTRICKÝ
KAT.ÚZEMIE: VEĽKÁ NAD IPĽOM, TRENČ
STAVBA: **Rekonštrukcia cesty a mostov II/585 Pôtor - Dolná Strehová - Lučenec a II/591 cestný násyp pred obcou Horný Tisovník, km 39,862 rekonštrukcia cesty a mostov**
ČASŤ: **C2.1 Dopravné značenie celej stavby, okres Lučenec**
PRÍLOHA: **Trvalé dopravné značenie na ceste II/585 v km 7,601-9,065**
DÁTUM: 12/2018
STUPEŇ: DSP,DRS
Č.ZÁKAZKY: 2921/2018
MIERKA: 1:1000
Č. PRÍLOHY: **2.1**
Č. SÚPRAVY: