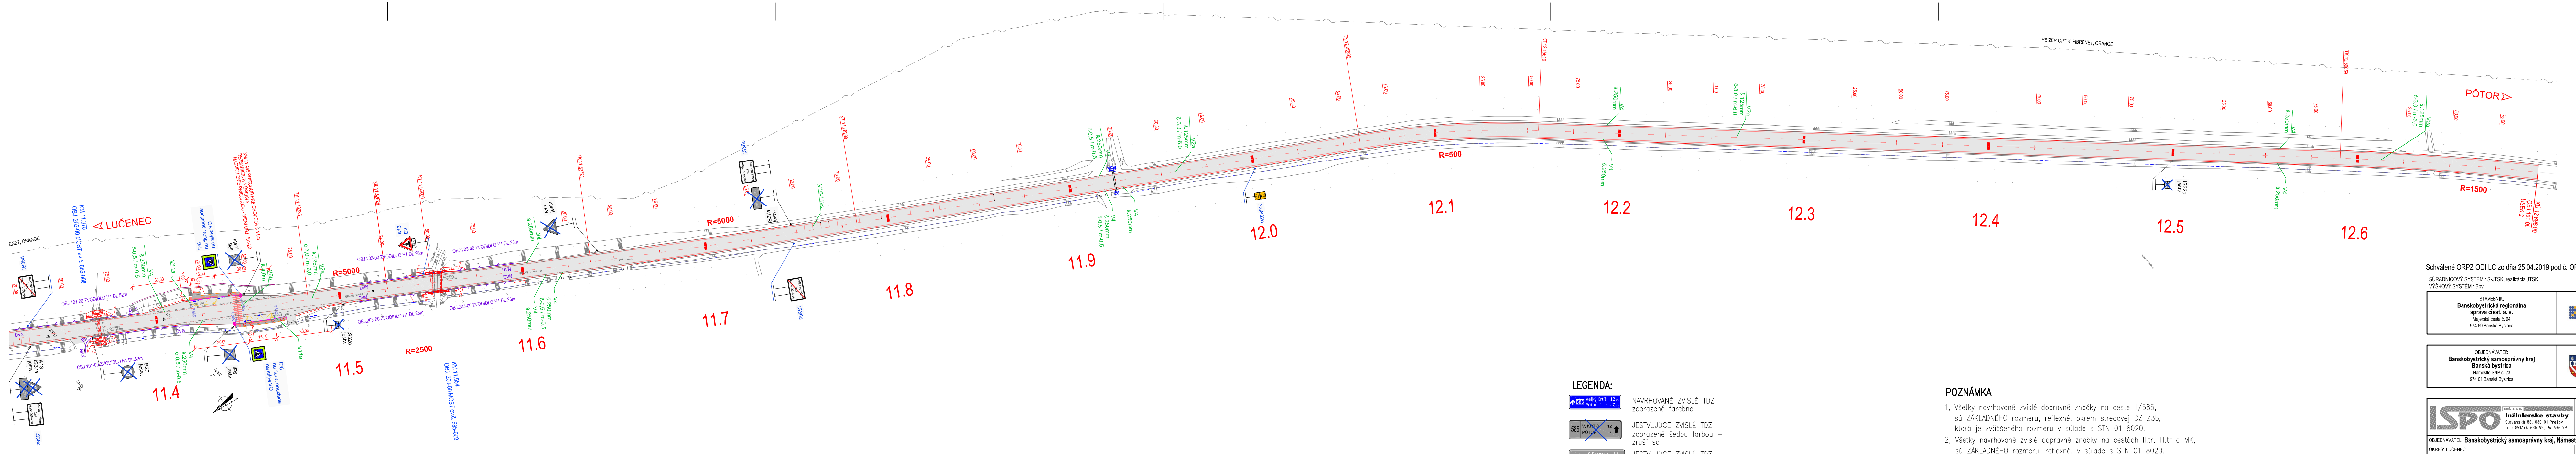
LUČENEC
PÔTOR
KM 11,370
OBJ. 202-00 MOST ev.č. 585-008
KM 11,554
OBJ. 203-00 MOST ev.č. 585-009
KM 11.445 PRIECHOD PRE CHODCOV š.4,0m
BEZBARIEROVÁ ÚPRAVA
- NASVETLENIE PRIECHODU - RIEŠI OBJ. 101-20
TK 11.48285
KK 11.52626
KT 11.55000
TK 11.63721
KT 11.78290
TK 12.05695
KT 12.15610
TK 12.59929
KÚ 12,698.00
OBJ.101-00
ÚSEK 2
R=5000
R=2500
R=500
R=1500
11.4
11.5
11.6
11.7
11.8
11.9
12.0
12.1
12.2
12.3
12.4
12.5
12.6
OBJ.101-00 ZVODIDLO H1 DL.52m
OBJ.203-00 ZVODIDLO H1 DL.28m
DVN
IP6
na fluor. podklade
na stĺpe VO
IP6
jestv.
V11a
V6b
š.4,0m
V4
š.250mm
č-0,5 / m-0,5
V2a
š.125mm
č-3,0 / m-6,0
V16-11ks
A13
E2
A13
jestv.
A13
IS37a
jestv.
B27
jestv.
IS32a
jestv.
IS36c
IS36d
IS37a
jestv.
2xIS32a
Veľká n/Ipľom
časť
Malé Dálovce
ENET, ORANGE
HEIZER OPTIK, FIBRENET, ORANGE
25,00
50,00
75,00
30,00
15,00
5,00
2,00

Schválené ORPZ ODI LC zo dňa 25.04.2019 pod č. ORPZ-LC-ODI-159-009/2019.

SÚRADNICOVÝ SYSTÉM : S-JTSK, realizácia JTSK
VÝŠKOVÝ SYSTÉM : Bpv

C2.1

STAVEBNÍK:
Banskobystrická regionálna správa ciest, a. s.
Majerská cesta č. 94
974 69 Banská Bystrica

Banskobystrická regionálna správa ciest

OBJEDNÁVATEĽ:
Banskobystrický samosprávny kraj Banská bystrica
Námestie SNP č. 23
974 01 Banská Bystrica

BANSKOBYSTRICKÝ SAMOSPRÁVNY KRAJ

LEGENDA:

585 Veľký Krtíš 12 km Pôtor 7 km	NAVRHOVANÉ ZVISLÉ TDZ zobrazené farebne
585 V. KRTÍŠ 12 PÔTOR 7	JESTVUJÚCE ZVISLÉ TDZ zobrazené šedou farbou – zruší sa
2588 S.Brezovo 11 km Dol.Strháre 5 km	JESTVUJÚCE ZVISLÉ TDZ zobrazené šedou farbou – neruší sa
BUS BUS	NAVRHOVANÉ VODOROVNÉ TDZ
	NAVRHOVANÉ ZVODIDLO

POZNÁMKA

1, Všetky navrhované zvislé dopravné značky na ceste II/585, sú ZÁKLADNÉHO rozmeru, reflexné, okrem stredovej DZ Z3b, ktorá je zväčšeného rozmeru v súlade s STN 01 8020.
2, Všetky navrhované zvislé dopravné značky na cestách II.tr, III.tr a MK, sú ZÁKLADNÉHO rozmeru, reflexné, v súlade s STN 01 8020.
3, Všetky vodorovné dopravné značenia sú navrhnuté v reflexnej úprave v súlade s STN 01 8020 bielej farby, okrem DZ V11a–žltá farba.
4, Všetky existujúce zvislé dopravné značky, ktoré sú v rozpore s novonavrhovaným dopravným značením sa odstránia.

ISPO spol. s r. o. **Inžinierske stavby** Slovenská 86, 080 01 Prešov tel.: 051/74 636 95, 74 636 99	ZODP.PROJEKTANT: ING.Š.KRIŠTOF VYPRACOVAL: ING.D.KROPIĽÁK	HL. PROJEKTANT: ING.M.DÚBRAVSKÝ KONTROLOVAL: ING.J.ANTOL

OBJEDNÁVATEĽ: **Banskobystrický samosprávny kraj, Námestie SNP č.23, 974 01 Banská Bystrica**			
OKRES: LUČENEC	KRAJ: BANSKOBYSTRICKÝ		
KAT.ÚZEMIE: VEĽKÁ NAD IPĽOM, TRENČ		DÁTUM:	12/2018
STAVBA: **Rekonštrukcia cesty a mostov II/585 Pôtor - Dolná Strehová - Lučenec a II/591 cestný násyp pred obcou Horný Tisovník, km 39,862 rekonštrukcia cesty a mostov**		STUPEŇ:	DSP,DRS
		Č.ZÁKAZKY:	2921/2018
		MIERKA:	1:1000
ČASŤ: **C2.1 Dopravné značenie celej stavby, okres Lučenec**		Č. PRÍLOHY:	Č. SÚPRAVY:
PRÍLOHA: **Trvalé dopravné značenie na ceste II/585 v km 11,400-12,698**		2.3	