




NAPĚŤOVÁ SÚSTAVA PRE MK: 2 PE (DC) 48V / PELV  
OCHRANA PODĽA STN 33 2000-4-41:  
OCHRANNÉ OPATRENIE: MALÉ NAPĚTIE SELV a PELV čl. 414  
VONKAJŠIE VPLYVY (STN 33 2000-5-51/2010): viď protokol č. 651/12/2018

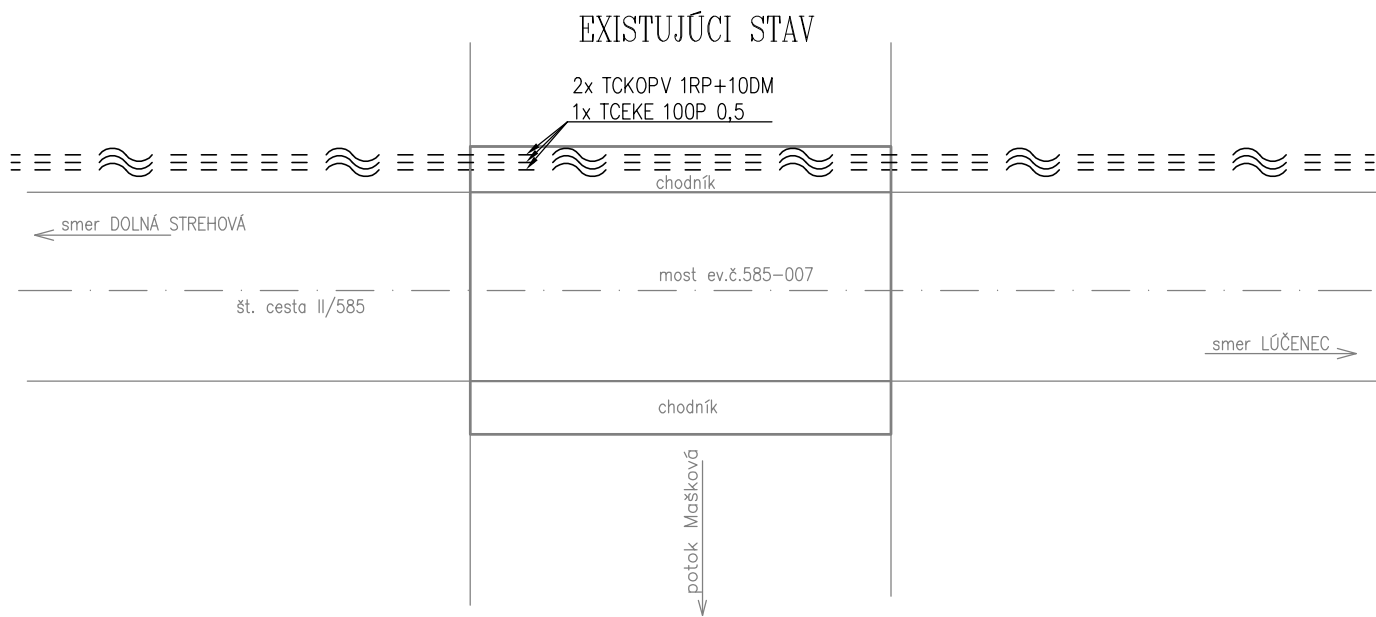


#### LEGENDA



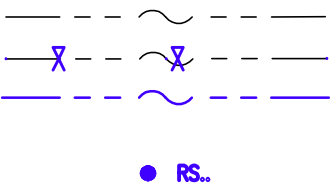

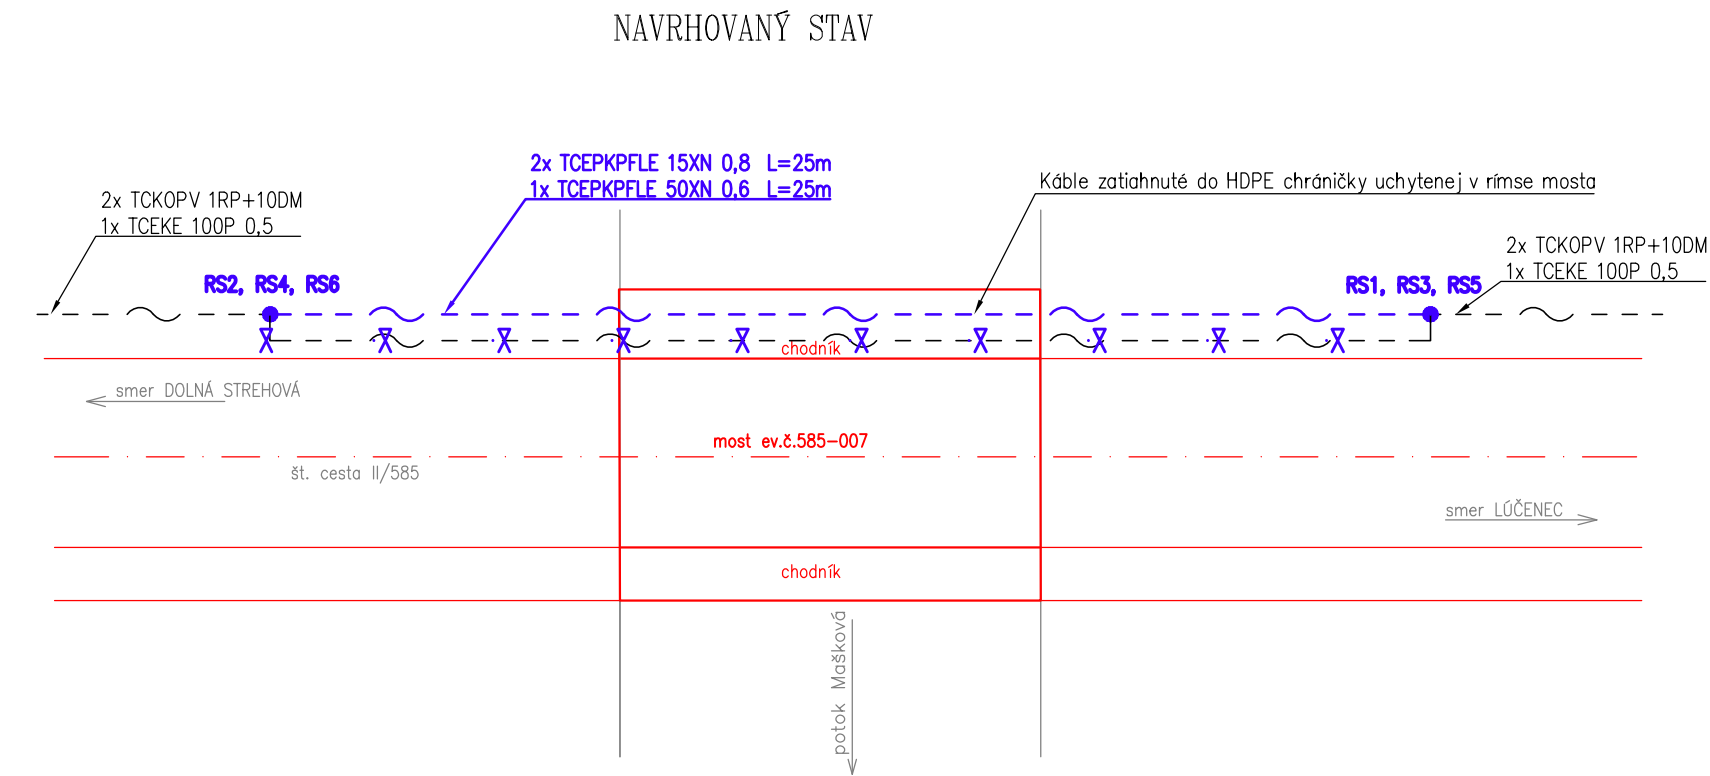



EXIST. TRASA KÁBLA - KÁBEL SA PONECHÁ  
EXIST. TRASA KÁBLA - KÁBEL SA ZRUŠÍ  
NAVRH. PRELOŽKA PODZEM. KÁBLA, KÁBEL BUDE ZATIAHNUTÝ DO HDPE CHRÁNIČKY UCHYTENEJ V RÍMSE MOSTA  
NAVRH. KÁBLOVÁ SPOJKA ROVNÁ RS., NITTO (RS1 AŽ RS4 JCSA200, RS5, RS6 JCSA300)



D.1  
651-00

STAVEBNÍK: <b>Banskobystrická regionálna správa ciest, a. s.</b> Majerská cesta č. 94 974 69 Banská Bystrica	
---	---

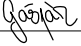OBJEDNÁVATEĽ: <b>Banskobystrický samosprávny kraj Banská bystrica</b> Námestie SNP č. 23 974 01 Banská Bystrica	
--	---

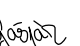 Slovenská 86, 080 01 Prešov tel.: 051/74 636 95, 74 636 99	ZODP.PROJEKTANT: ING.M.GAŠPÁR 	HL. PROJEKTANT: ING.M.DÚBRAVSKÝ 
	VYPRACOVAL: ING.P.SUČKO 	KONTROLOVAL: ING.M.GAŠPÁR 
OBJEDNÁVATEĽ: <b>Banskobystrický samosprávny kraj</b>		
OKRES: LÚČENEC		KRAJ: BANSKOBYSŤRICKÝ
KAT.ÚZEMIE: VEĽKÁ NAD IPĽOM		DÁTUM: 12/2018
STAVBA: <b>Rekonštrukcia cesty a mostov II/585 Pôtor - Dolná Strehová - Lučenec a II/591 cestný násyp pred obcou Horný Tisovník, km 39,862 rekonštrukcia cesty a mostov</b>		STUPEŇ: DSP, DRS
		Č.ZÁKAZKY: 2921/2018
		MIERKA:
OBJEKT: <b>651-00 Preložka káblov Slovak Telekom v obci Veľká nad Ipľom</b>	Č. PRÍLOHY: 4	Č. SÚPRAVY:
PRÍLOHA : <b>Schéma preložky</b>		