




PRIEČNY REZ MOSTA EV.Č. 585-007
M 1:100

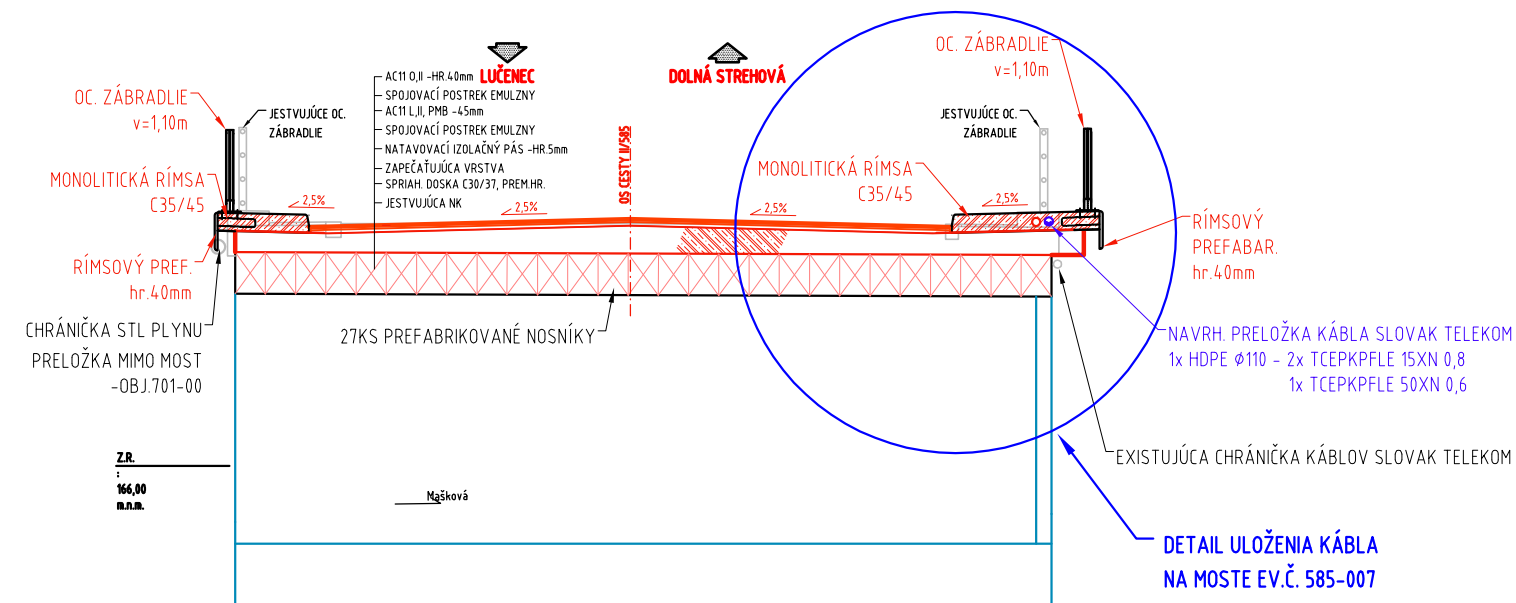

DETAIL ULOŽENIA KÁBLA NA MOSTE EV.Č. 585-007
M 1:50

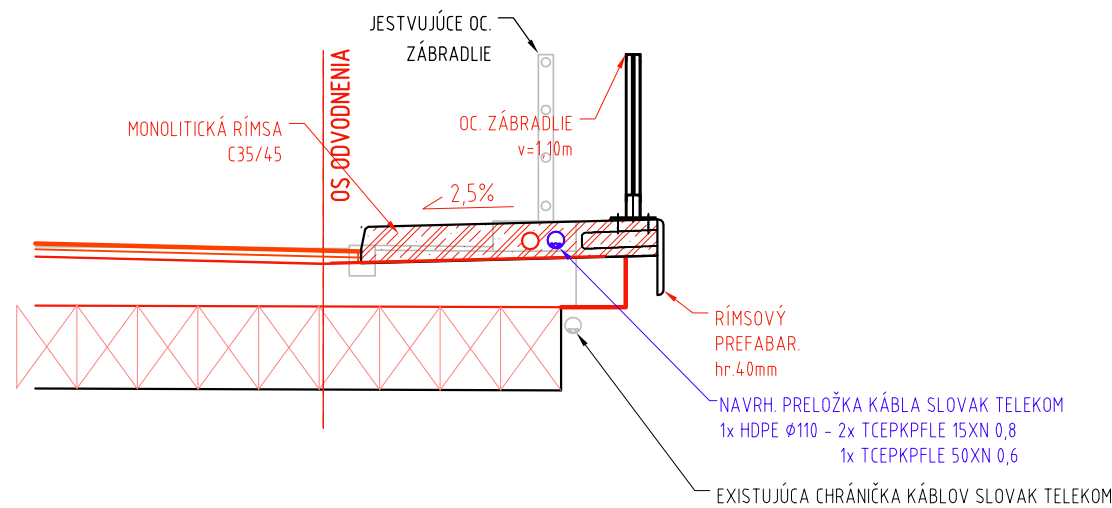



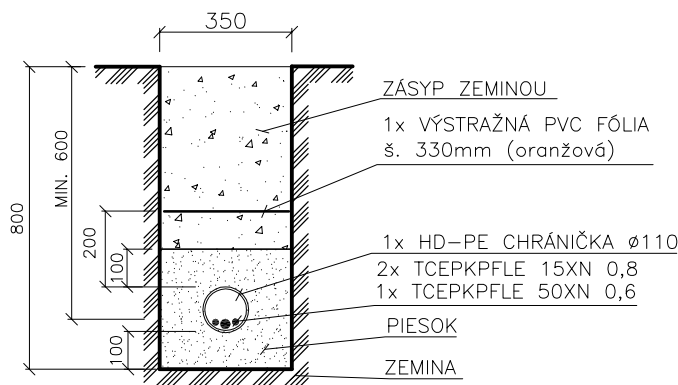A - A
REZ TRASOU V RASTLOM TERÉNE
M 1:20
4,0 m




UPOZORNENIE :
PRED ZAHÁJENÍM VÝKOPOVÝCH PRÁC JE ZHOTOVITEL POVINNÝ ZABEZPEČIŤ VYTÝČENIE JEDNOTLIVÝCH PODZEMNÝCH SIETÍ, ABY NEDOŠLO K ICH PRÍPADNÉMU POŠKODENIU !!!
V PRÍPADE KOLÍZIE S JEDNOTLIVÝMI PODZEMNÝMI SIETAMI TECHNICKÉ RIEŠENIE KONZULTOVAŤ S JEDNOTLIVÝMI SPRÁVCAMI A PROJEKTANTOM !!!
V MIESTE OCHRANNÝCH PÁSIEM PODZEMNÝCH SIETÍ VYKONÁVAŤ VÝKOP RUČNE !!!

D.1
651-00

STAVEBNÍK: Banskobystrická regionálna správa ciest, a. s. Majerská cesta č. 94 974 69 Banská Bystrica	
---	---

OBJEDNÁVATEL: Banskobystrický samosprávny kraj Banská bystrica Námestie SNP č. 23 974 01 Banská Bystrica	
--	---

 Slovenská 86, 080 01 Prešov tel.: 051/74 636 95, 74 636 99	ZODP.PROJEKTANT: ING.M.GAŠPÁR VYPRACOVAL: ING.P.SUČKO	HL. PROJEKTANT: ING.M.DÚBRAVSKÝ KONTROLOVAL: ING.M.GAŠPÁR
OBJEDNÁVATEL: Banskobystrický samosprávny kraj		
OKRES: LÚČENEC		KRAJ: BANSKOBYSŤRICKÝ
KAT.ÚZEMIE: VE'KÁ NAD IPL'OM		DÁTUM: 12/2018
STAVBA: Rekonštrukcia cesty a mostov II/585 Pôtor - Dolná Strehová - Lučenec a II/591 cestný násyp pred obcou Horný Tisovník, km 39,862 rekonštrukcia cesty a mostov		STUPEŇ: DSP, DRS
		Č.ZÁKAZKY: 2921/2018
		MIERKA: 1:20/1:50/1:100
OBJEKT: 651-00 Preložka káblov Slovak Telekom v obci Veľká nad Ipľom	Č. PRÍLOHY: Č. SÚPRAVY:	
PRÍLOHA: Rezy káblovou trasou	5	