



TECHNOLOGICKÁ SCHÉMA


VETVA "P"
L1
ST. 0,000 (0,0)

VETVA "P"
L2
ST. 0,020 (0,022.5)

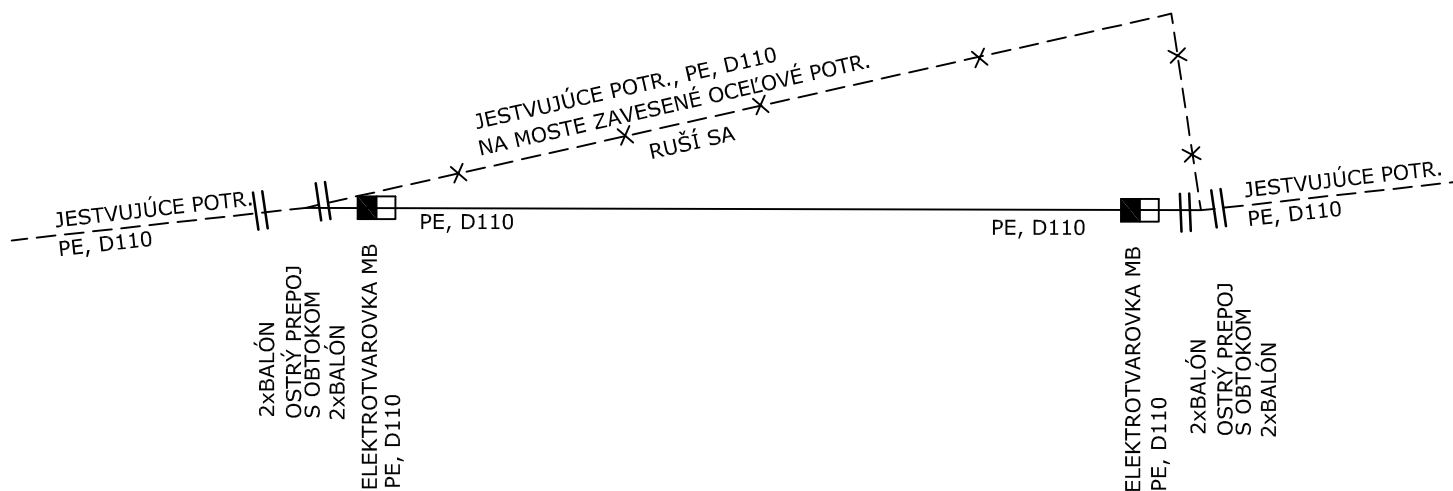

D
701-00

<p>STAVEBNÍK: Banskobystrická regionálna správa ciest, a. s. Majerská cesta č. 94 974 69 Banská Bystrica</p>	
---	---

<p>OBJEDNÁVATEĽ: Banskobystrický samosprávny kraj Banská Bystrica Námestie SNP č. 23 974 01 Banská Bystrica</p>	
--	---

	<p>ZODP.PROJEKTANT: ING.S.SZABOOVÁ</p>	<p>HL. PROJEKTANT: ING.M.DÚBRAVSKÝ</p>
	<p>VYPRACOVAL: ING.S.SZABOOVÁ</p>	<p>KONTROLOVAL: ING.J.ANTOL</p>
<p>OBJEDNÁVATEĽ: Banskobystrický samosprávny kraj</p>		
<p>OKRES: LUČENEC</p>		<p>KRAJ: BANSKOBYSTRICKÝ</p>
<p>KAT.ÚZEMIE: VEĽKÁ NAD IPĽOM</p>		<p>DÁTUM: 12/2018</p>
<p>STAVBA: Rekonštrukcia cesty a mostov II/585 Pôtor - Dolná Strehová - Lučenec a II/591 cestný násyp pred obcou Horný Tisovník, km 39,862 rekonštrukcia cesty a mostov</p>		<p>STUPEŇ: DSP, DRS</p>
		<p>Č.ZÁKAZKY: 2921/2018</p>
		<p>MIERKA: -</p>
<p>OBJEKT: 701-00 Preložka STL plynovodu pri moste ev.č.585-007 v obci Veľká nad Ipľom</p>		<p>Č. PRÍLOHY: 6.</p>
<p>PRÍLOHA: Technologická schéma</p>		<p>Č. SÚPRAVY:</p>