




VZOROVÝ PRIEČNY REZ
CESTA II/591 V PRAVEJ
EXTRAVILÁN

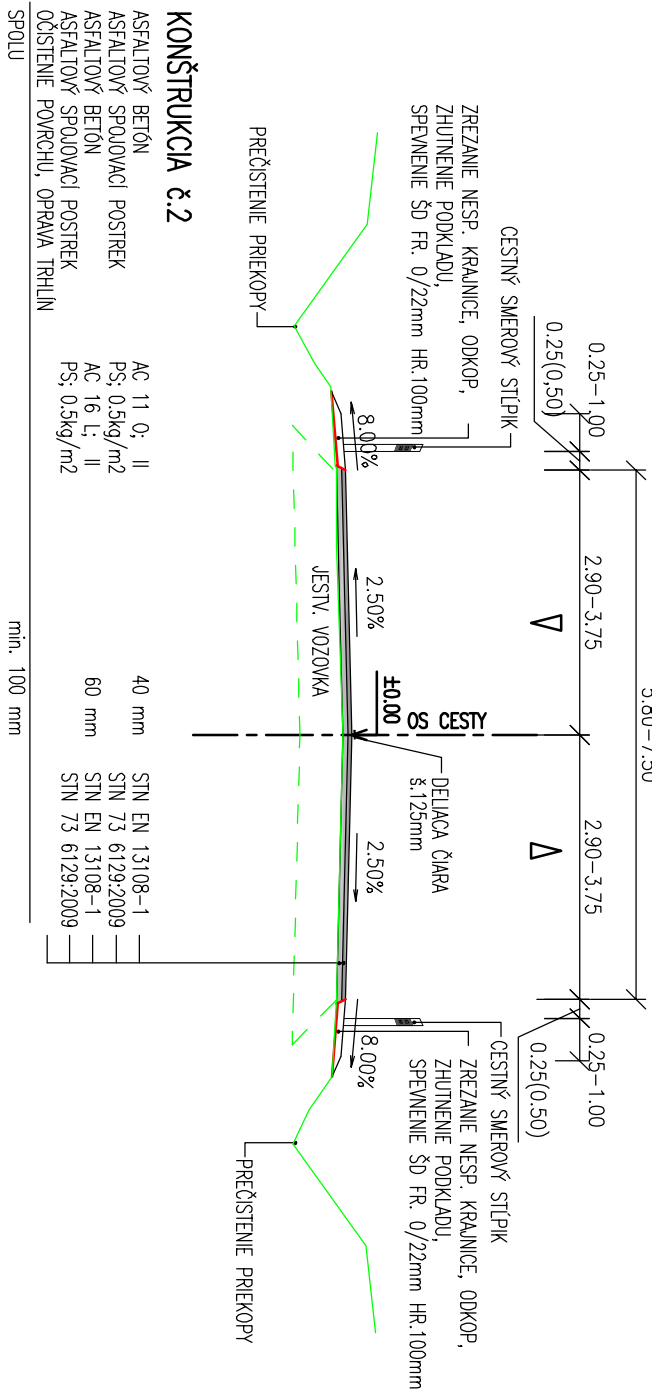


VZOROVÝ PRIEČNY REZ
CESTA II/591 V PRAVEJ
EXTRAVILÁN

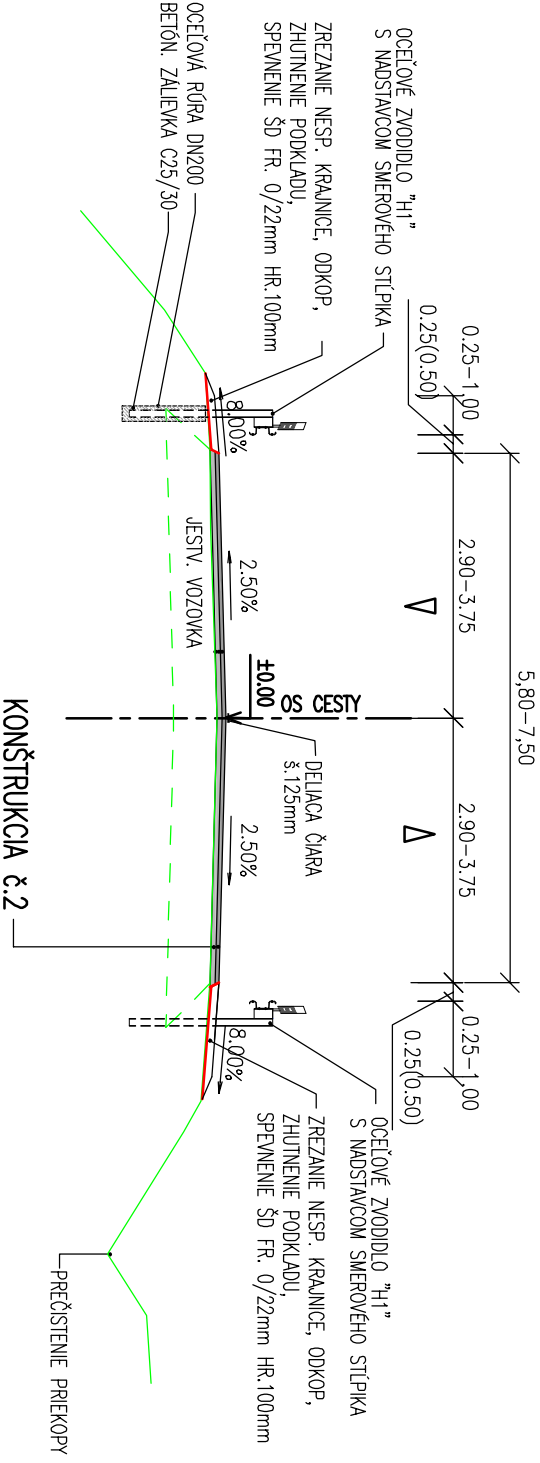


VZOROVÝ PRIEČNY REZ
EXTRAVILÁN – V MIESTE AUTOBUSOVÝCH ZASTÁNOK

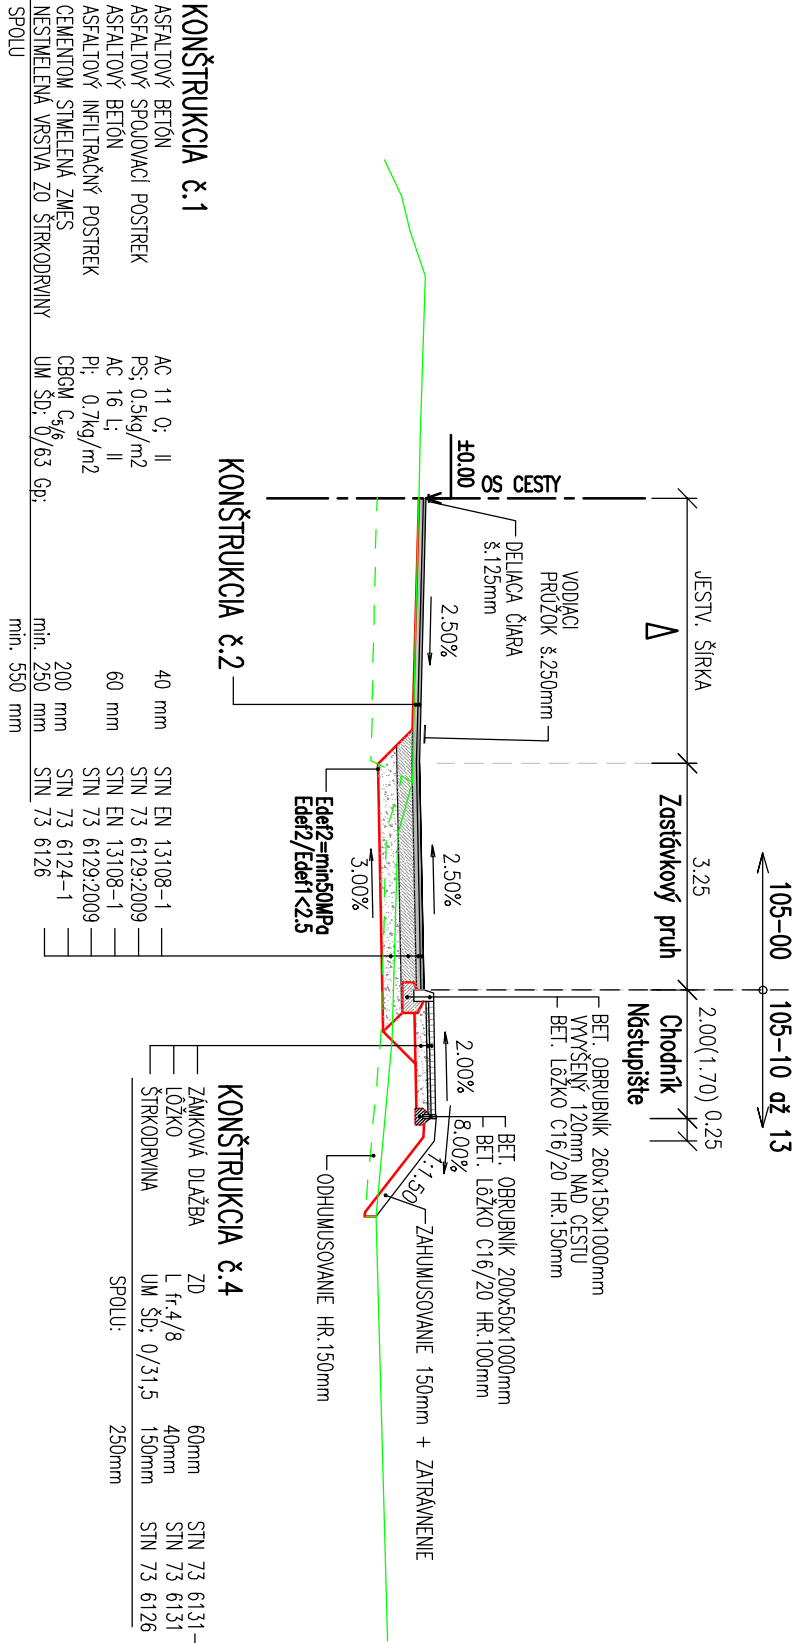

ZNÍŽENIE OBRUBNÍKA

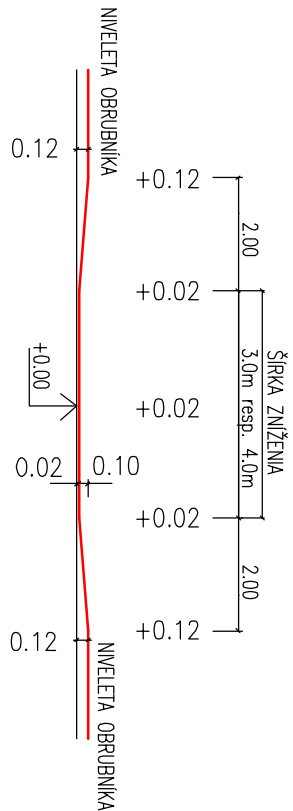

DETAIL ZNÍŽENIA OBRUBNÍKA
M 1:25

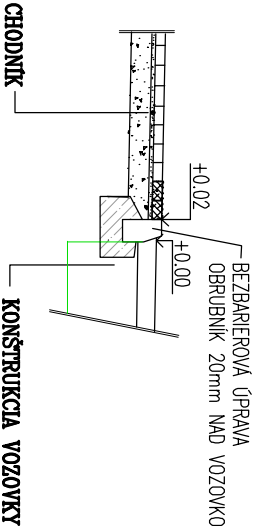

D.3
105-01

STAVEBNÍK:
Banskobystrická regionálna
správa ciest, a. s.
Majerská cesta č. 94
974 69 Banská Bystrica

OBJEDNÁVATEL:
Banskobystrický samosprávny kraj
Banská bystrica
Námestie SNP č. 23
974 01 Banská Bystrica

Ing. M. DUBRAVSKÝ
Ing. B. LONGAUER

OBJEDNÁVATEL: Banskobystrický samosprávny kraj

KRAJ: BANSKOBYSSTRICKÝ

KAT. ÚZEMIE: VÍGUŠ, SLATINSKÉ LAZY, KLOKOČ, STARÁ HUTA

STAVBA: Rekonštrukcia cesty a mostov II/585 Pôtor - Dolná Strehová - Lucenec a II/591 cestiny nášyp pred obcou Horný Tisovník, km 39,862 rekonštrukcia cesty a mostov

OBJEKT: 105-01 Cesta II/591, úsek 1 až 3; okres Detva

PRILOHA: Vzorové priečne rezy

ZODP. PROJEKTANT:
Ing. M. DUBRAVSKÝ

VYPRACOVANÉ:
Ing. B. LONGAUER

HL. PROJEKTANT:
Ing. M. DUBRAVSKÝ

KONTROLOVANÉ:
Ing. J. ANTOL

DATUM: 12/2018

STUPEŇ: DSP, DSS

Č. ZÁKAZKY: 2821/2018

MIERKA: 1:100

Č. PRÍLOHY: Č. SÚPRÁVY:

3