ZASTÁVKA V KM 36.630 – 36.840

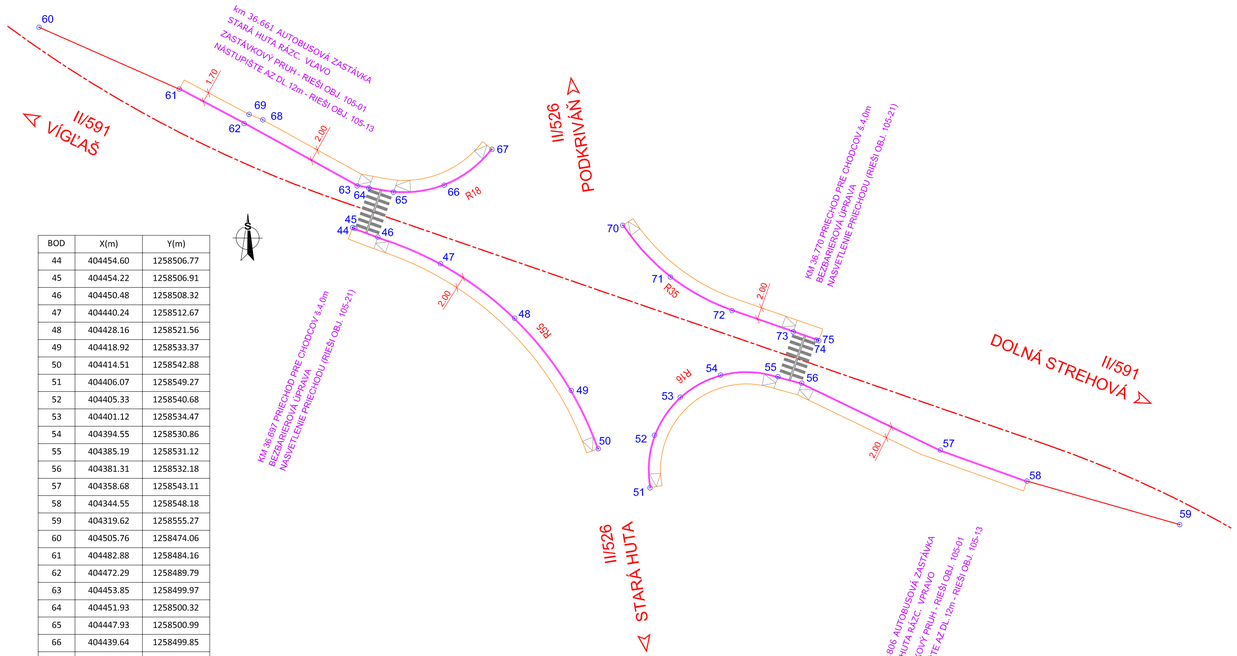

BOD	X(m)	Y(m)
44	404454.60	1258506.77
45	404454.22	1258506.91
46	404450.48	1258508.32
47	404440.24	1258512.67
48	404428.16	1258521.56
49	404418.92	1258533.37
50	404414.51	1258542.88
51	404406.07	1258549.27
52	404405.33	1258540.68
53	404401.12	1258534.47
54	404394.55	1258530.86
55	404385.19	1258531.12
56	404381.31	1258532.18
57	404358.68	1258543.11
58	404344.55	1258548.18
59	404319.62	1258555.27
60	404505.76	1258474.06
61	404482.88	1258484.16
62	404472.29	1258489.79
63	404453.85	1258499.97
64	404451.93	1258500.32
65	404447.93	1258500.99
66	404439.64	1258499.85
67	404431.86	1258494.01
68	404469.24	1258489.19
69	404471.49	1258488.29
70	404410.52	1258506.40
71	404402.75	1258514.84
72	404392.68	1258520.33
73	404382.69	1258523.80
74	404378.91	1258525.11
75	404378.53	1258525.24

ZASTÁVKA V KM 39.860 – 39.920

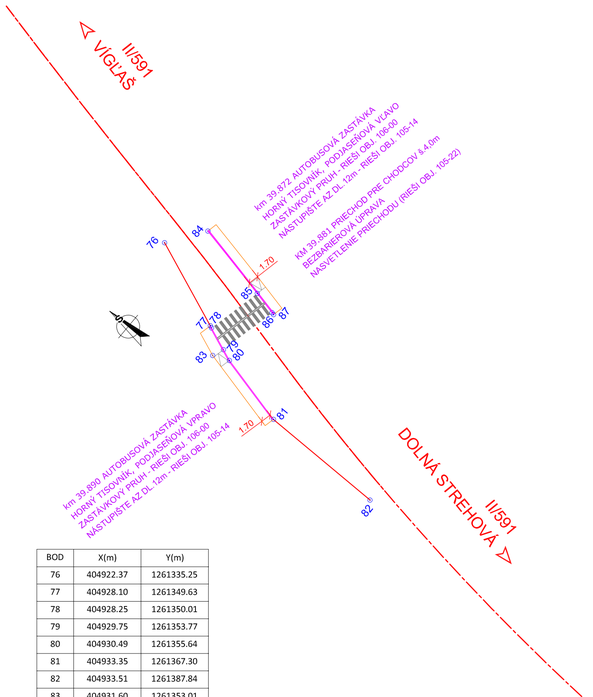

BOD	X(m)	Y(m)
76	404922.37	1261335.25
77	404928.10	1261349.63
78	404928.25	1261350.01
79	404929.75	1261353.77
80	404930.49	1261355.64
81	404933.35	1261367.30
82	404933.51	1261387.84
83	404931.60	1261353.01
84	404916.41	1261339.50
85	404919.15	1261352.19
86	404920.04	1261356.05
87	404920.13	1261356.43

D.3
105-01

STAVEBNÍK:
Banskobystrická regionálna správa ciest, a. s.
Majerská cesta č. 94
974 69 Banská Bystrica

Banskobystrická regionálna správa ciest

OBJEDNÁVATEL:
Banskobystrický samosprávny kraj
Banská bystrica
Námestie SNP č. 23
974 01 Banská Bystrica

BANSKOBYSTRICKÝ SAMOSPRÁVNY KRAJ

ISPO spol. s r. o.
Inžinierske stavby
Slovenská 86, 080 01 Prešov
tel. 051/74 636 95, 74 636 99

ZODP.PROJEKTANT: ING.M.DÚBRAVSKÝ
HL. PROJEKTANT: ING.M.DÚBRAVSKÝ
VYPRACOVAL: ING.D.KROPIJAK
KONTROLOVAL: ING.J.ANTOL

OBJEDNÁVATEĽ: **Banskobystrický samosprávny kraj**
OKRES: DETVA
KRAJ: BANSKOBYSTRICKÝ
KAT.ÚZEMIE: VIGĽAŠ, SLATINSKÉ LAZY, KLOKOČ, STARÁ HUTA
DÁTUM: 12/2018
STAVBA: **Rekonštrukcia cesty a mostov II/585 Pôtor - Dolná Strehová - Lučenec a II/591 cestný násyp pred obcou Horný Tisovník, km 39,862 rekonštrukcia cesty a mostov**
STUPEŇ: DSP, DRS
Č.ZÁKAZKY: 2921/2018
MIERKA: 1:500
OBJEKT: **105-01 Cesta II/591, úseky 1 až 3; okres Detva**
Č. PRÍLOHY: **5.2**
Č. SÚPRAVY:
PRÍLOHA : **Vytyčovacie prvky**