




VZOROVÝ PRIEČNY REZ
CESTA II/591 V PRAHEJ
EXTRAVILÁN

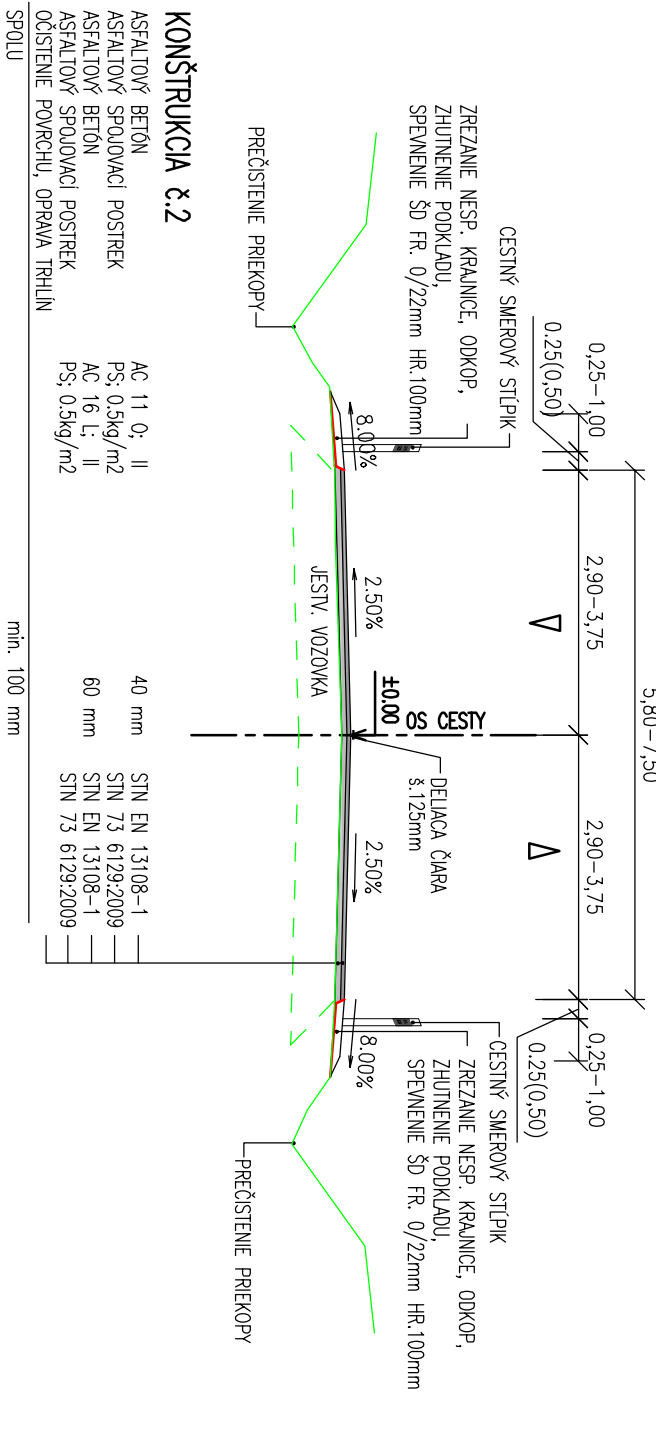


VZOROVÝ PRIEČNY REZ
CESTA II/591 V PRAHEJ
EXTRAVILÁN

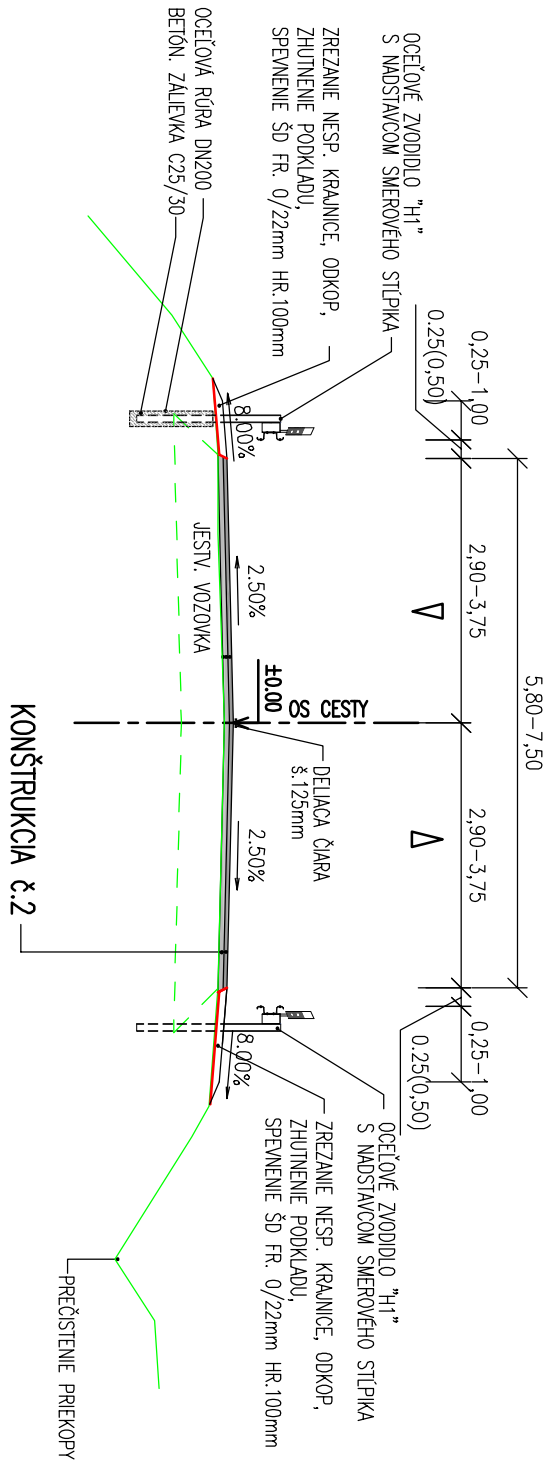


VZOROVÝ PRIEČNY REZ
EXTRAVILÁN – V MIESTE AUTOBUSOVÝCH ZASTÁVOK

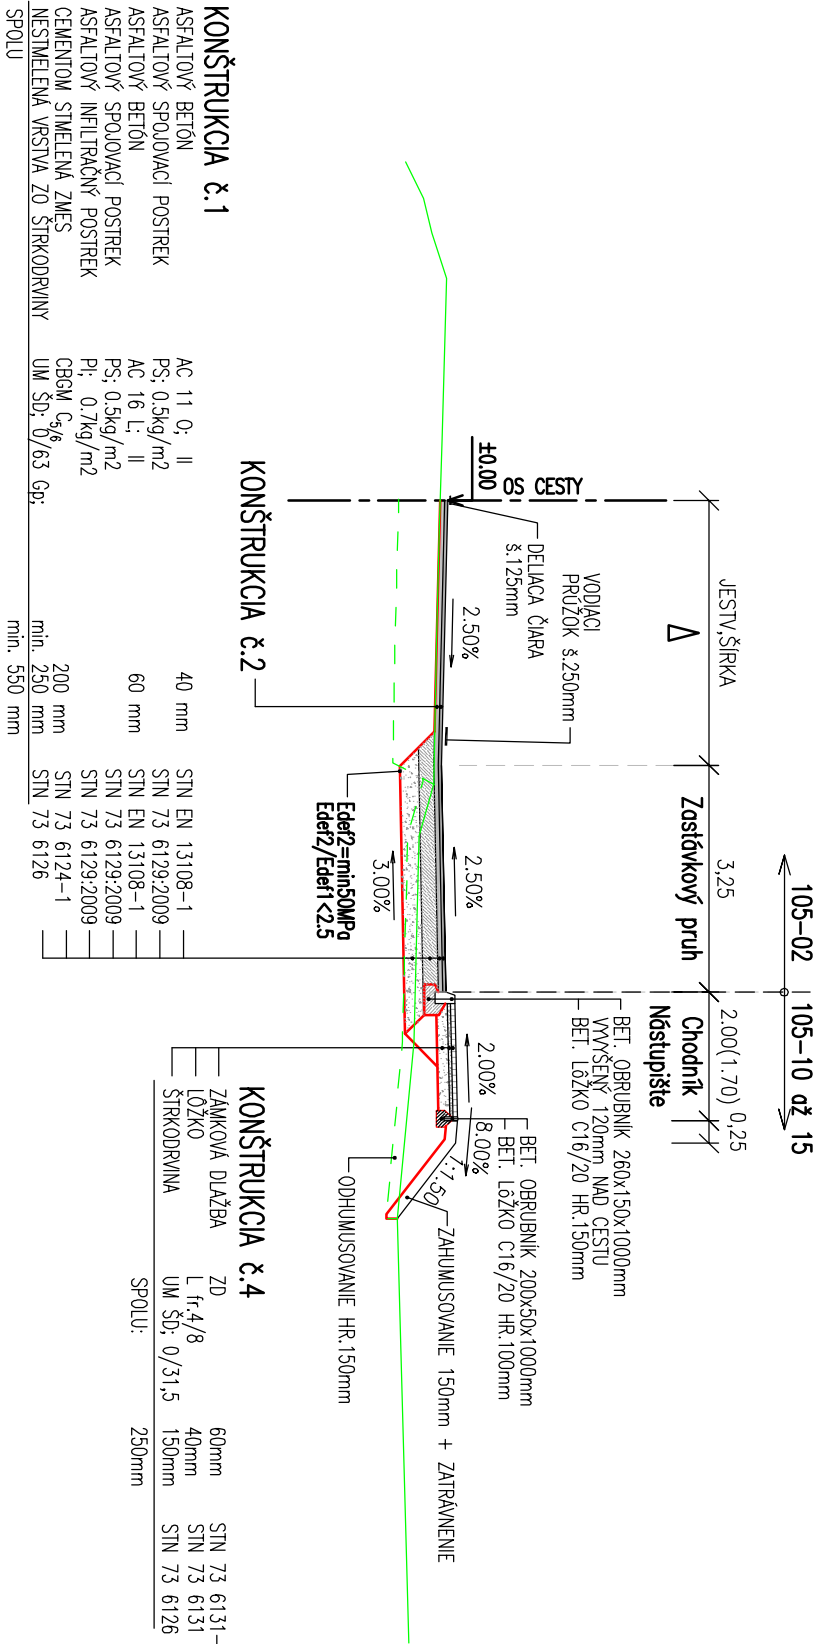

ZNÍŽENIE OBRUBNÍKA

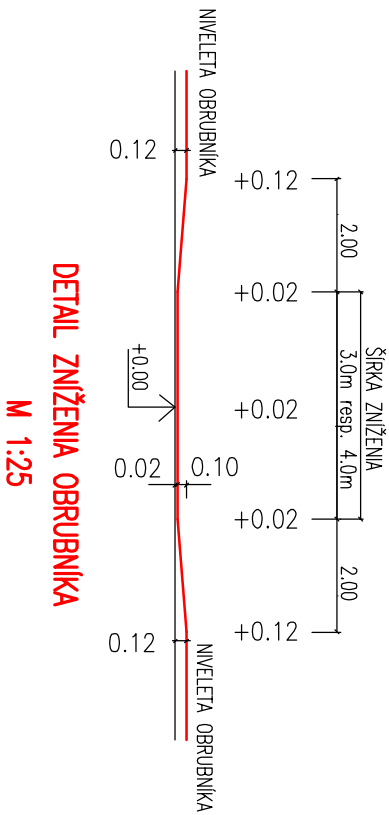

DETAIL ZNÍŽENIA OBRUBNÍKA
M 1:25

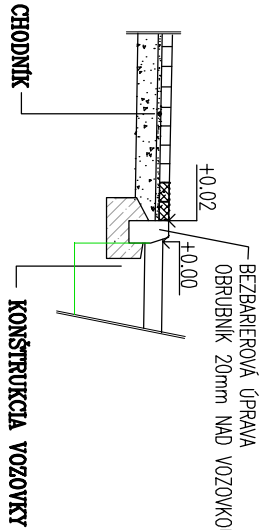

D.3
105-02

STAVENÍK:
Banskobystrická regionálna
správa ciest, a. s.
Majerská cesta č. 94
974 69 Banská Bystrica

Banskobystrická
regionálna správa ciest

OBJEDNÁVATEL:
Banskobystrický samosprávny kraj
Banská bystrica
Námestie SNP č. 23
974 01 Banská Bystrica

BANSKOBYSSTRICKÝ
SAMOSPRAVNÝ KRAJ

ISPO Inžinierske stavby
Slovenská 86, 080 01 Prešov
Tel.: 051/714 636 95, 714 636 99

ZODP. PROJEKTANT:
ING. M. DUBRAVSKÝ
VYPRACOVANÉ:
ING. B. LONGAUER
KONTROLOVANÉ:
ING. J. ANTOL

OBJEDNÁVATEL: Banskobystrický samosprávny kraj
OKRES: DETVA
KAT. ÚZEMIE: HORNÝ TISOVNIK, DOLNÝ TISOVNIK
STAVBA: Rekonštrukcia cesty a mostov II/585 Pôtor - Dolná
Strehová - Lucenec a II/591 cestný násp pred obcou
Horný Tisovník, km 39,862 rekonštrukcia cesty a mostov
OBJEKT: 105-02 Cesta II/591, úseky 4 až 6; okres Detva
PRÍLOHA: Vzorové priečne rezy

DATUM: 12/2018
STUPEŇ: DSP, DPS
Č. ZÁKAZKY: 2921/2018
MIERKA: 1:100
Č. PRÍLOHY: Č. SUPRÁVY: 3