

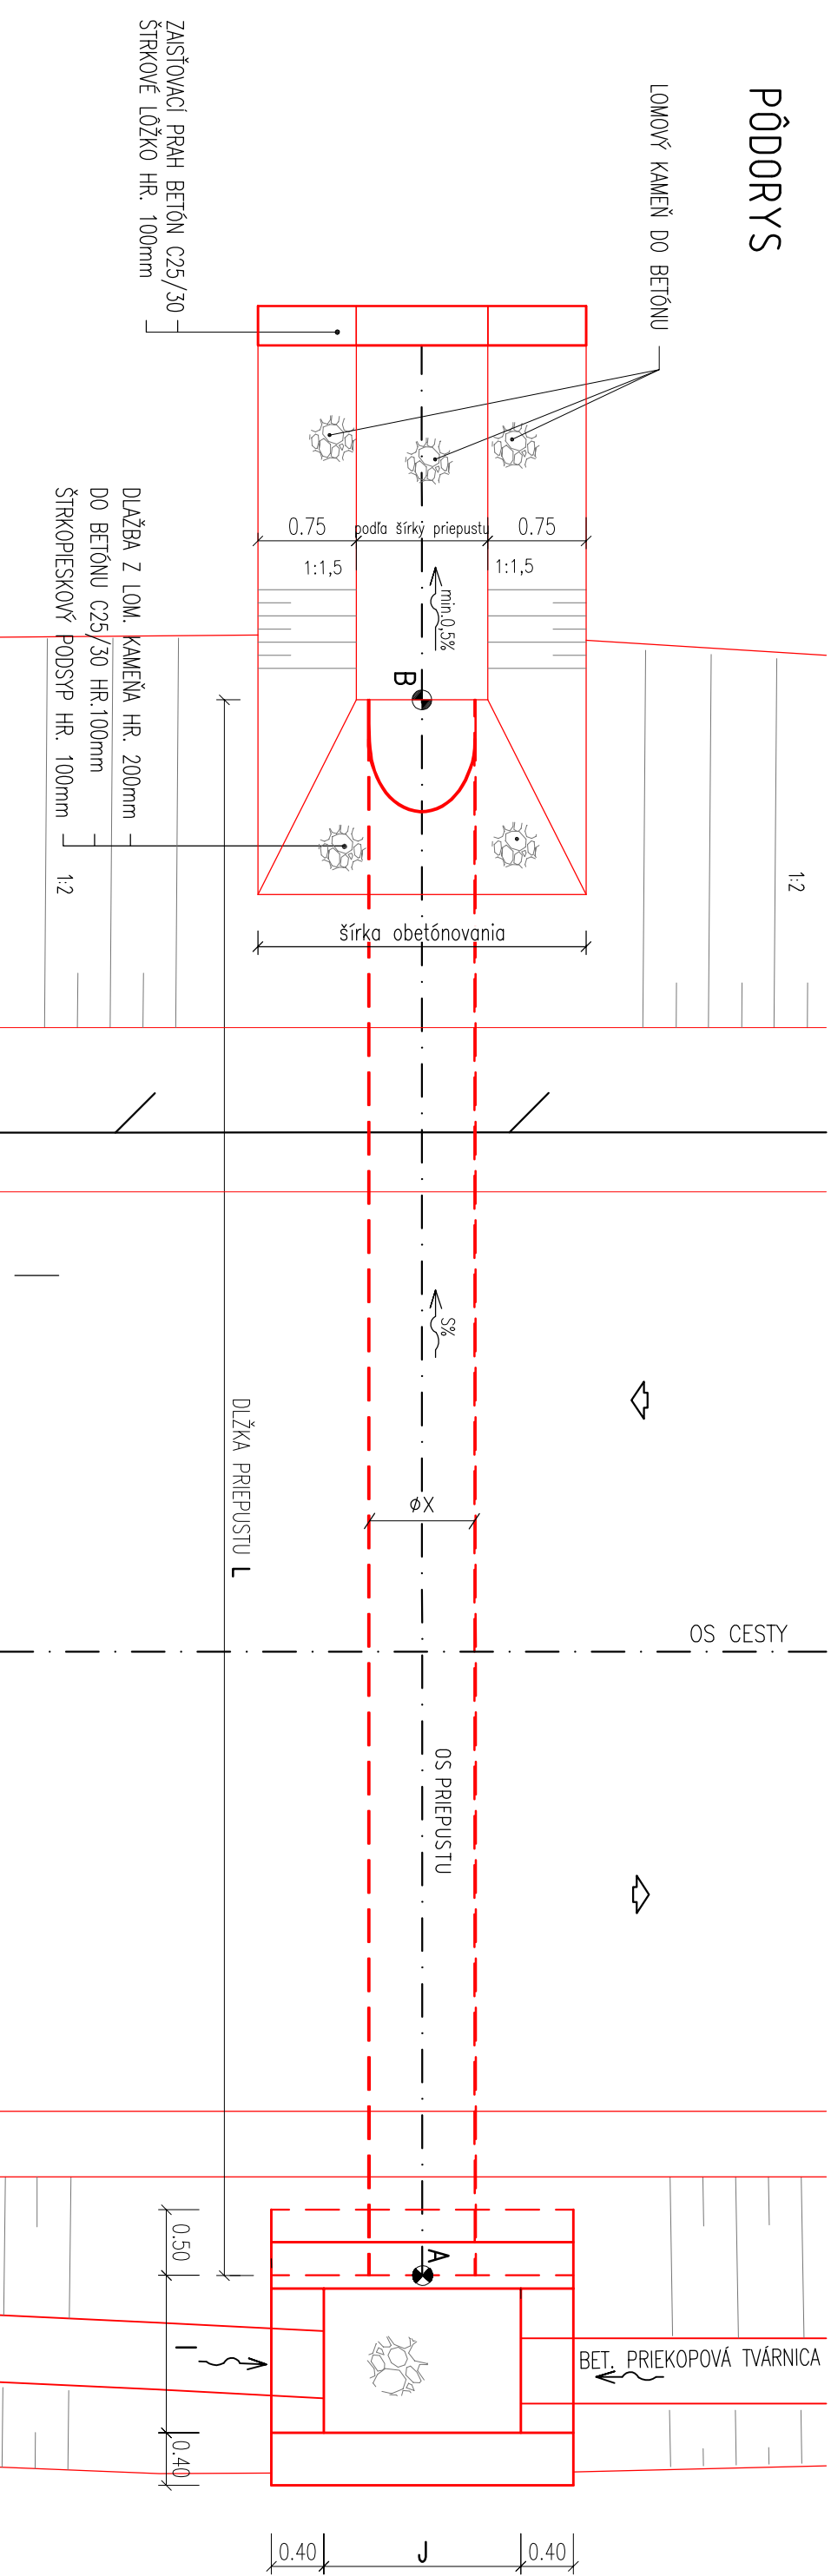
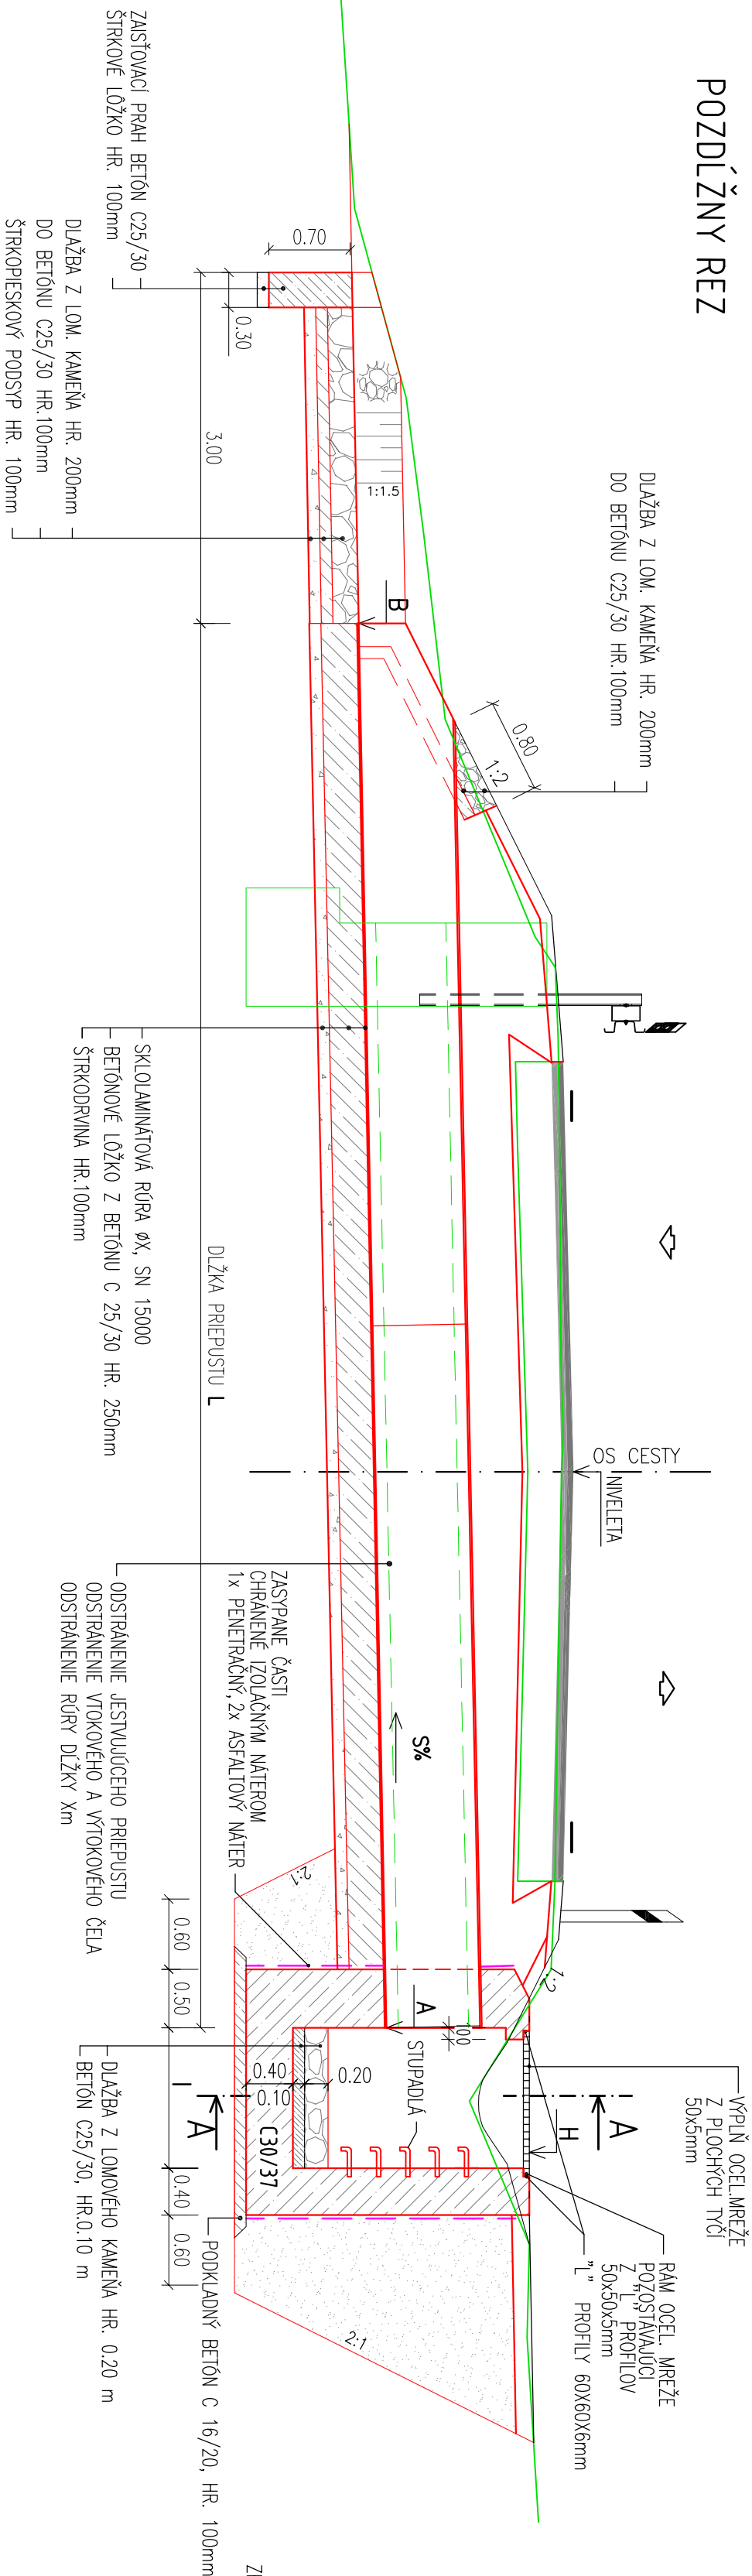


VÝMENA CESTNÉHO PRIEPUSTU - TYP 5

POZDŁŻNY REZ

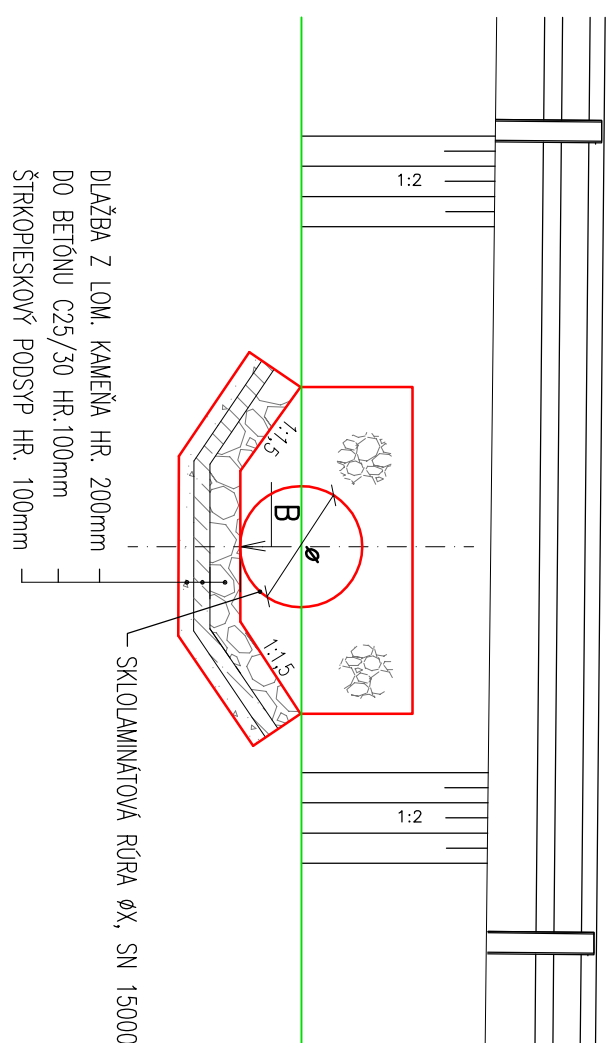

REZ A-A

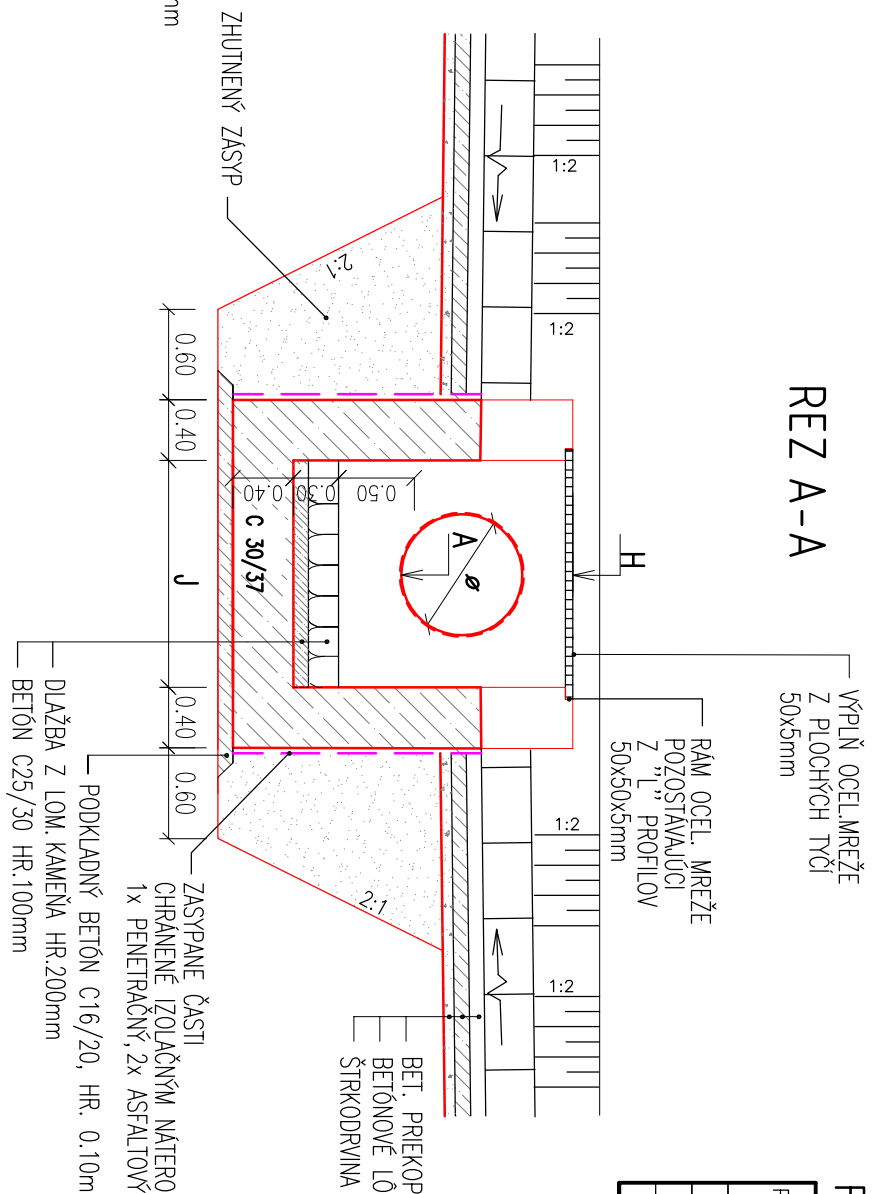

REZ B-B

POŘADOVÉ ČÍSLO	IDENTIFIKACE ČÍSLO	PŘEPUST V KM	OTVOR PŘEPUSTU /mm/	DLŽKA PŘEPUSTU L/m/	VÝŠKA NA ROKU A /m/	ŠÍŘKA OBEZDNIKU /m/	VÝŠKA NA VÝPISKU B /m/	ŠÍŘKA OBEZDNIKU /m/	VÝŠKA NA VÝPISKU A /m/	VÝŠKA NA VÝPISKU H /m/	ŠÍŘKA KJ I /m/	DLŽKA KJ J /m/
24	P 22.31	41,743	φ 1000	15	—	—	467,50	3,0	467,57	469,10	2,0	1,20
25	P 22.32	41,983	φ 600	11	—	—	463,00	2,20	463,55	463,35	1,20	1,50
35	P 22.95	45,361	φ 1800	20	410,00	4,0	409,00	4,0	—	—	—	—


RÚROVÉ PRIEPUSTY


Č.p.	NÁZOV POLOŽKY	POČET KUSOV	DIŽKA 1 KS	CELKOVÁ DĚLKA	HMOTNOST 1m/kg	CELKOVÁ HMOTNOST
1.	OCEL. PROFIL "L" 50x50x5mm	2	1,5m	3,0m	3,77	11,31
2.	OCEL. PROFIL "L" 50x50x5mm	2	1,2m	2,4m	3,77	9,05
3.	OCEL. PROFIL "L" 60x60x5mm	2	1,5m	3,0m	5,42	16,26
4.	OCEL. PÁSOVNA 50x5mm	23	1,5m	34,5m	2,00	69,00
HMOTNOST SPOLU kg						105,62kg


VÝKAZ MATERIÁLU OCEĽOVEJ MREŽE O ROZMERE KALOVEJ JAMY 1,2x1,5:

POZNÁMKA: OCELOVÉ PRVKY SA OPATRIA 3-NÁSOBNÝM NÁTEROM: 1X ZÁKLADNÝ NÁTER, 2X TMAVOMODRÝ NÁTER

D.3
105-02

<p>STAVEBNÍK:</p> <p>Banskobystrická regionálna správa ciest, a. s. Majsterka cesta C, 94 974 69 Banská Bystrica</p>	<p> Banskobystrická regionálna správa ciest</p>
---	---

OBJEDNÁVATEL: Banskobystrický samosprávny kraj Banská bystrica Námestie SNP č. 23 974 01 Banská bystrica	 BAŇSKOBYSTRICKÝ SAMOSPRÁVNÝ KRAJ
---	--

		ZOO P. PROJEKTANT: ING. M. DUBRAVSKÝ		HL. PROJEKTANT: ING. M. DUBRAVSKÝ	
tel. 051/714 636 95, fax 636 99		VYPRACOVÁ: E. KOUDROVÁ		KONTROL. OVL.: ING. JAN TOL	
OBEDNÁVATEL: Banskobystrický samosprávny kraj					
OKRES: DEŤAVA		KRAJ: BANSKOBÝSTRICKÝ			
KAT. UŽÍŤANIE: HORNÝ TISOVNÍK, DOLNÝ TISOVNÍK					
STAVBA: Rekonštrukcia cesty a mostov II/585 Pôtor - Dolná Strehova - Lucenec a II/591 cesty nášyp pred obcou Horný Tisovník, km 39,562 rekonštrukcia cesty a mostov					
OBJEKT: 105-02 Cesta II/591, úseky 4 a z 6, okres DeŤava		DATUM: 12/2018			
PRÍLOHA : Výmena prísluštvo		STUPEŇ: DSP DRS		Č. ZAKAZKY: 292/12/2018	
		MIERA: 1:50		Č. PRÍLOHY: Č. SUPRANÝ:	
		4.4			