# ZASTÁVKA V KM 41.660 – 41.725

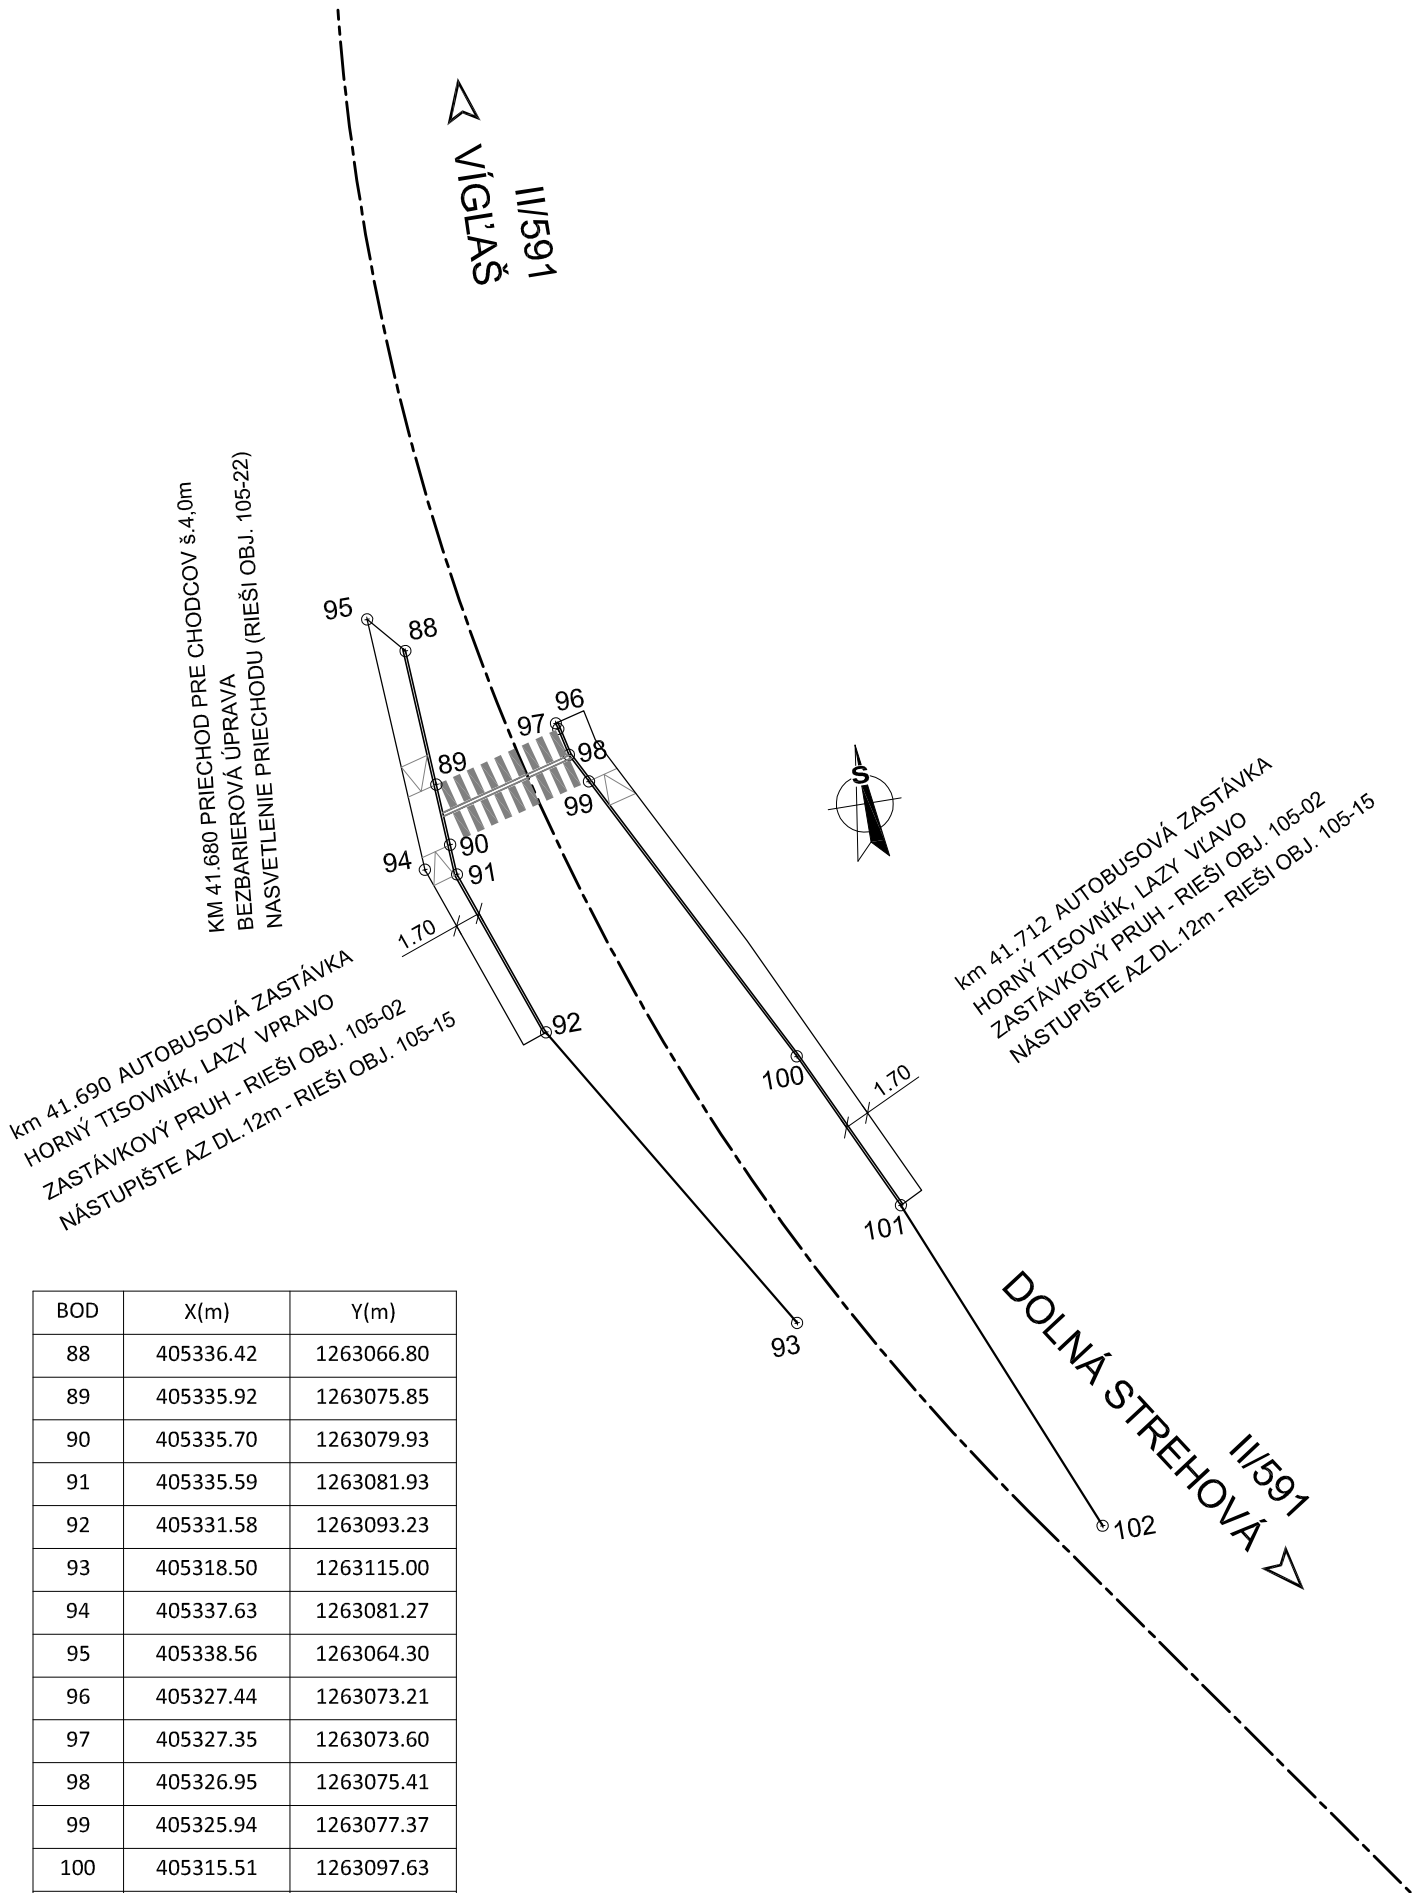


| BOD | X(m) | Y(m) |
|---|---|---|
| 88 | 405336.42 | 1263066.80 |
| 89 | 405335.92 | 1263075.85 |
| 90 | 405335.70 | 1263079.93 |
| 91 | 405335.59 | 1263081.93 |
| 92 | 405331.58 | 1263093.23 |
| 93 | 405318.50 | 1263115.00 |
| 94 | 405337.63 | 1263081.27 |
| 95 | 405338.56 | 1263064.30 |
| 96 | 405327.44 | 1263073.21 |
| 97 | 405327.35 | 1263073.60 |
| 98 | 405326.95 | 1263075.41 |
| 99 | 405325.94 | 1263077.37 |
| 100 | 405315.51 | 1263097.63 |
| 101 | 405310.41 | 1263108.51 |
| 102 | 405300.89 | 1263131.67 |

**D.3**
**105-02**

STAVEBNÍK:
**Banskobystrická regionálna správa ciest, a. s.**
Majerská cesta č. 94
974 69 Banská Bystrica

Banskobystrická regionálna správa ciest

OBJEDNÁVATEĽ:
**Banskobystrický samosprávny kraj Banská bystrica**
Námestie SNP č. 23
974 01 Banská Bystrica

BANSKOBYSTRICKÝ SAMOSPRÁVNY KRAJ

ISPO spol. s r. o.
**inžinierske stavby**
Slovenská 86, 080 01 Prešov
tel.: 051/74 636 95, 74 636 99

ZODP.PROJEKTANT: ING.M.DUBRAVSKÝ
HL. PROJEKTANT: ING.M.DUBRAVSKÝ
VYPRACOVAL: ING.D.KROPIĽAK
KONTROLOVAL: ING.J.ANTOL

OBJEDNÁVATEĽ: **Banskobystrický samosprávny kraj**

OKRES: DETVA | KRAJ: BANSKOBYSTRICKÝ

KAT.ÚZEMIE: HORNÝ TISOVNÍK, DOLNÝ TISOVNÍK | DÁTUM: 12/2018

STAVBA: **Rekonštrukcia cesty a mostov II/585 Pôtor - Dolná Strehová - Lučenec a II/591 cestný násyp pred obcou Horný Tisovník, km 39,862 rekonštrukcia cesty a mostov**

STUPEŇ: DSP, DRS
Č.ZÁKAZKY: 2921/2018
MIERKA:

OBJEKT: **105-02 Cesta II/591, úseky 4 až 6; okres Detva**

PRÍLOHA : **Vytyčovacie prvky**

Č. PRÍLOHY: **5**
Č. SÚPRAVY: