DLAŽBA PRE NEVIDIACICH PRI AUTOBUSOVEJ ZASTÁVKE

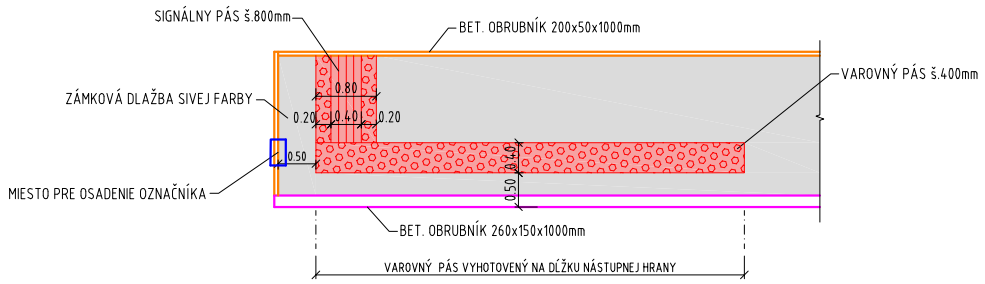

ULOŽENIE DLAŽBY PRE NEVIDIACICH NA KONCI CHODNÍKA PRI NAPOJENÍ NA CESTU

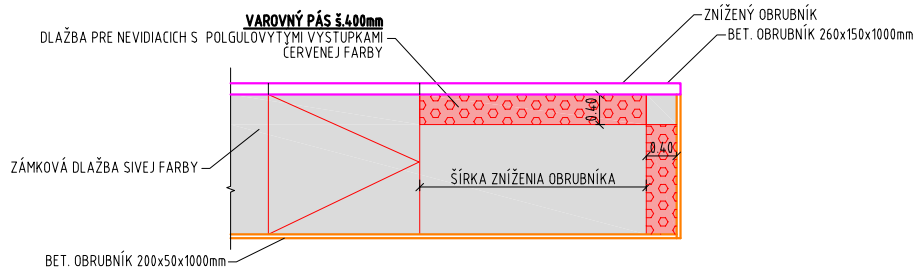

ZNÍŽENIE OBRUBNÍKA POMOCOU NÁBEHOV REZ V POZDĽŽNOM SMERE OBRUBNÍKA

D.3
105-13

STAVEBNÍK:
Banskobystrická regionálna správa ciest, a. s.
Majerská cesta č. 94
974 69 Banská Bystrica

Banskobystrická regionálna správa ciest

OBJEDNÁVATEĽ:
Banskobystrický samosprávny kraj Banská bystrica
Námestie SNP č. 23
974 01 Banská Bystrica

BANSKOBYSTRICKÝ SAMOSPRÁVNY KRAJ

ISPO spol. s r. o.
inžinierske stavby
Slovenská 86, 080 01 Prešov
tel.: 051/74 636 95, 74 636 99

ZODP.PROJEKTANT: ING.M.DUBRAVSKÝ
HL. PROJEKTANT: ING.M.DUBRAVSKÝ
VYPRACOVAL: ING.B.LONGAUER
KONTROLOVAL: ING.J.ANTOL

OBJEDNÁVATEĽ: **Banskobystrický samosprávny kraj**
OKRES: DETVA
KRAJ: BANSKOBYSTRICKÝ
KAT.ÚZEMIE: STARÁ HUTA
DÁTUM: 12/2018
STAVBA: **Rekonštrukcia cesty a mostov II/585 Pôtor - Dolná Strehová - Lučenec a II/591 cestný násyp pred obcou Horný Tisovník, km 39,862 rekonštrukcia cesty a mostov**
STUPEŇ: DSP, DRS
Č.ZÁKAZKY: 2921/2018
MIERKA: 1:100
OBJEKT: **105-13 Nástupištia AZ v k.ú. Stará Huta**
PRÍLOHA : **Vzorové detaily**
Č. PRÍLOHY: **5**
Č. SÚPRAVY: