


# POZDĚJNÝ REZ A-A

M 1:50

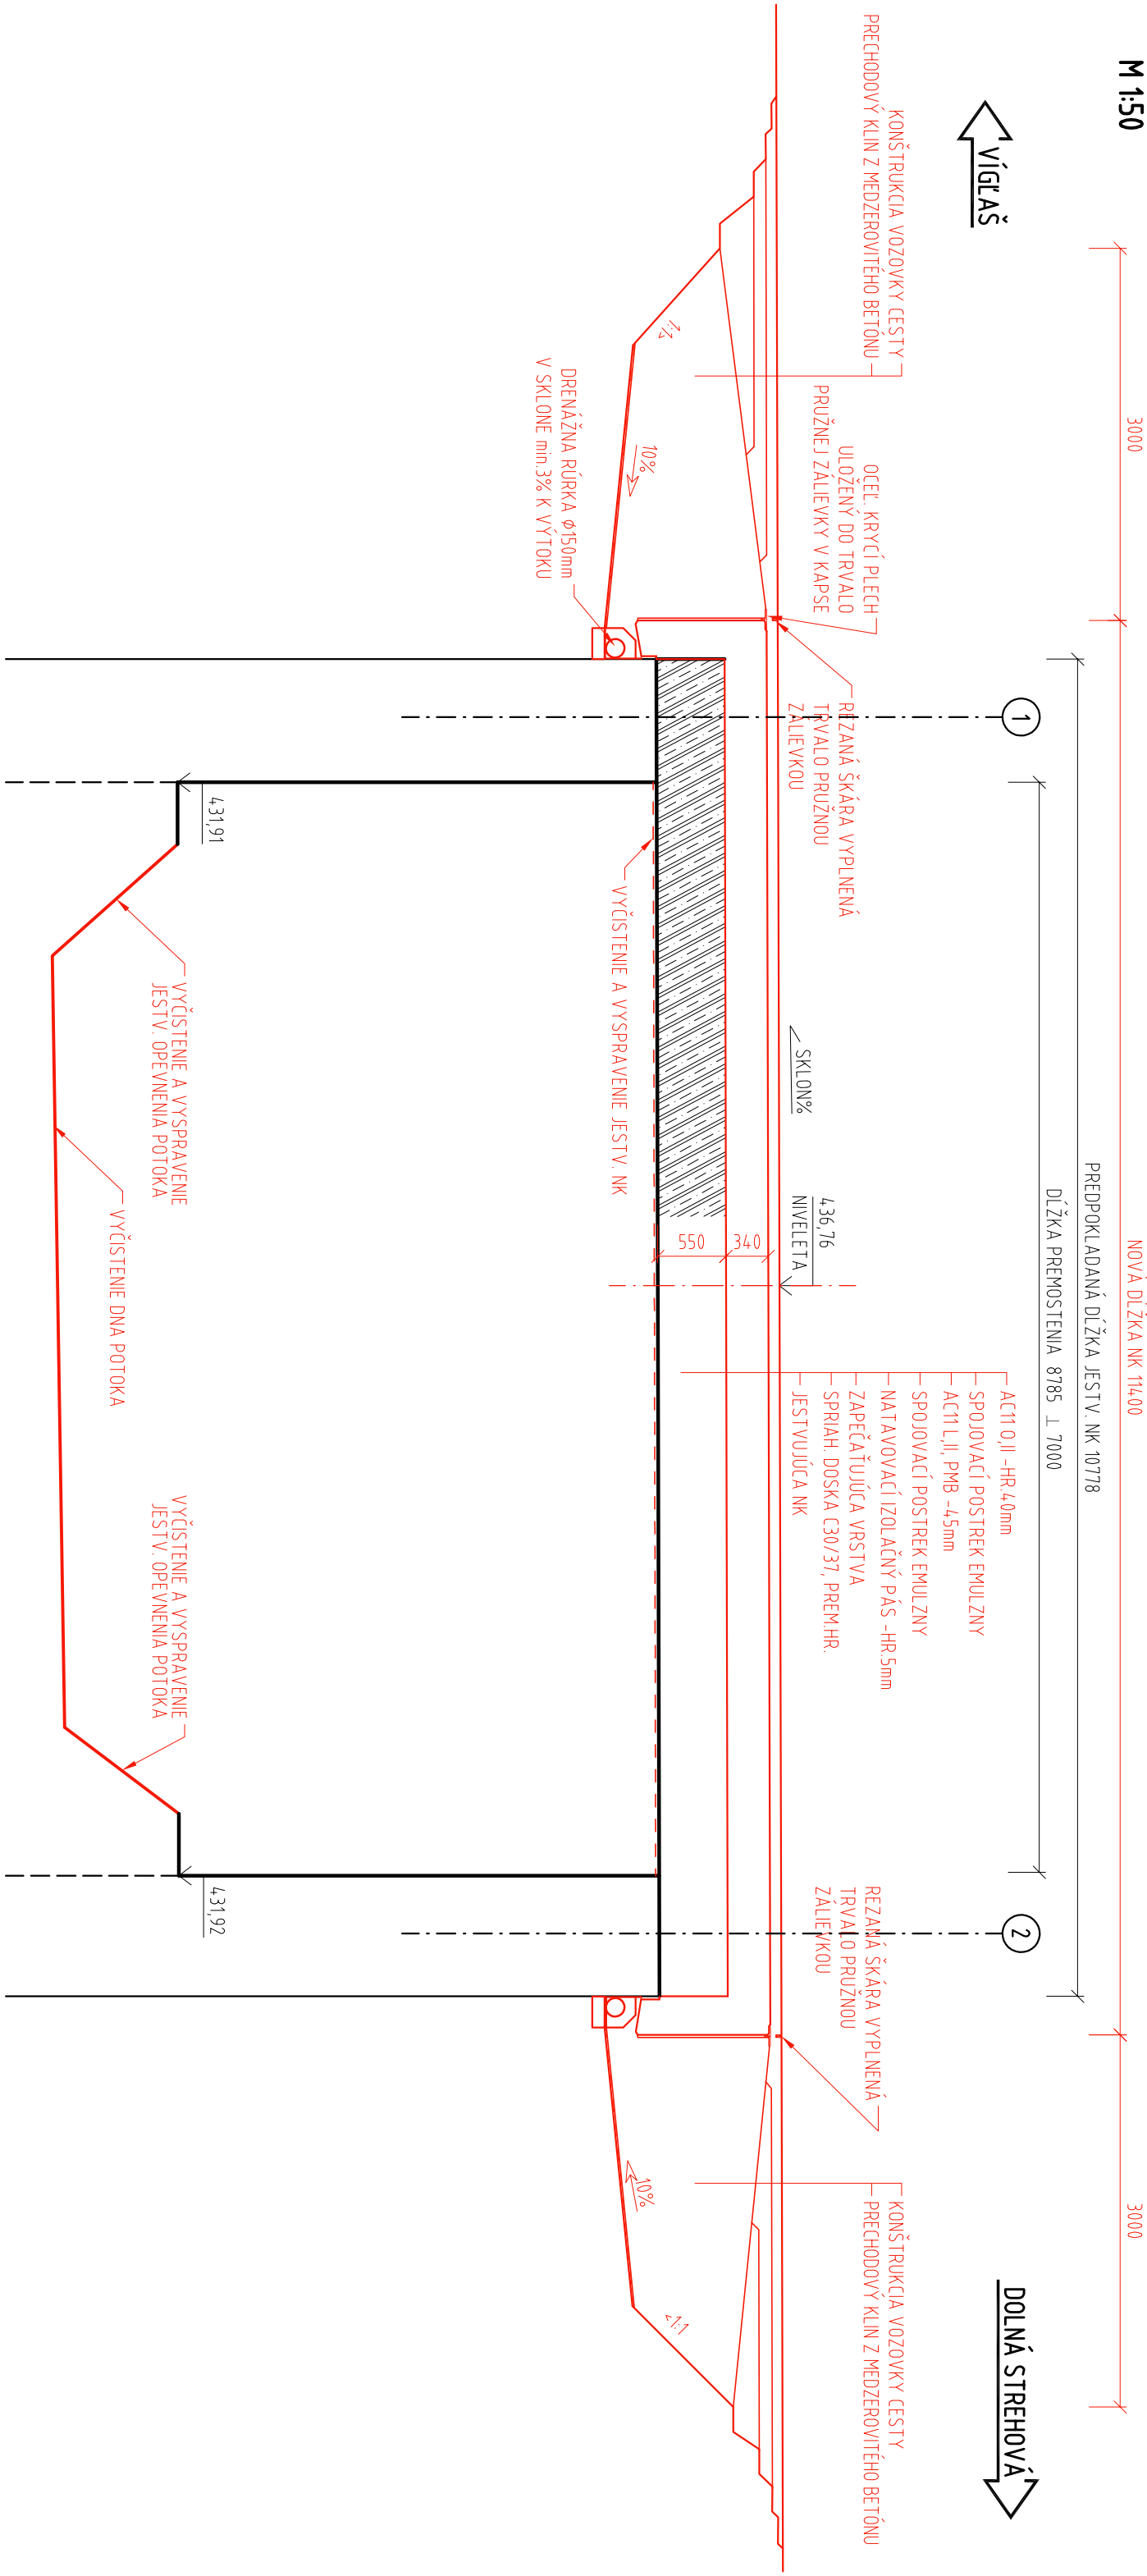

<b>ISPO</b> spol. s r. o. <b>Inžinierske stavby</b> Slovenská 86, 080 01 Prešov tel.: 051/74 636 95, 74 636 99	ZODP. PROJEKTANT: ING. J. ANTOL	HL. PROJEKTANT: ING. M. DUBRAVSKÝ
	VYPRACOVAL: ING. N. KOZLOVA	KONTROLOVAL: ING. J. KURUC
OBJEKT: <b>214-00 Most ev.č.591-014</b>	MIERKA: 1:50	Č. PRÍLOHY: <b>4</b>
PRÍLOHA: <b>PREHLADNÝ VÝKRES - POZDĽŽNÝ REZ</b>		