



PRIEČNÝ REZ

M 1:25

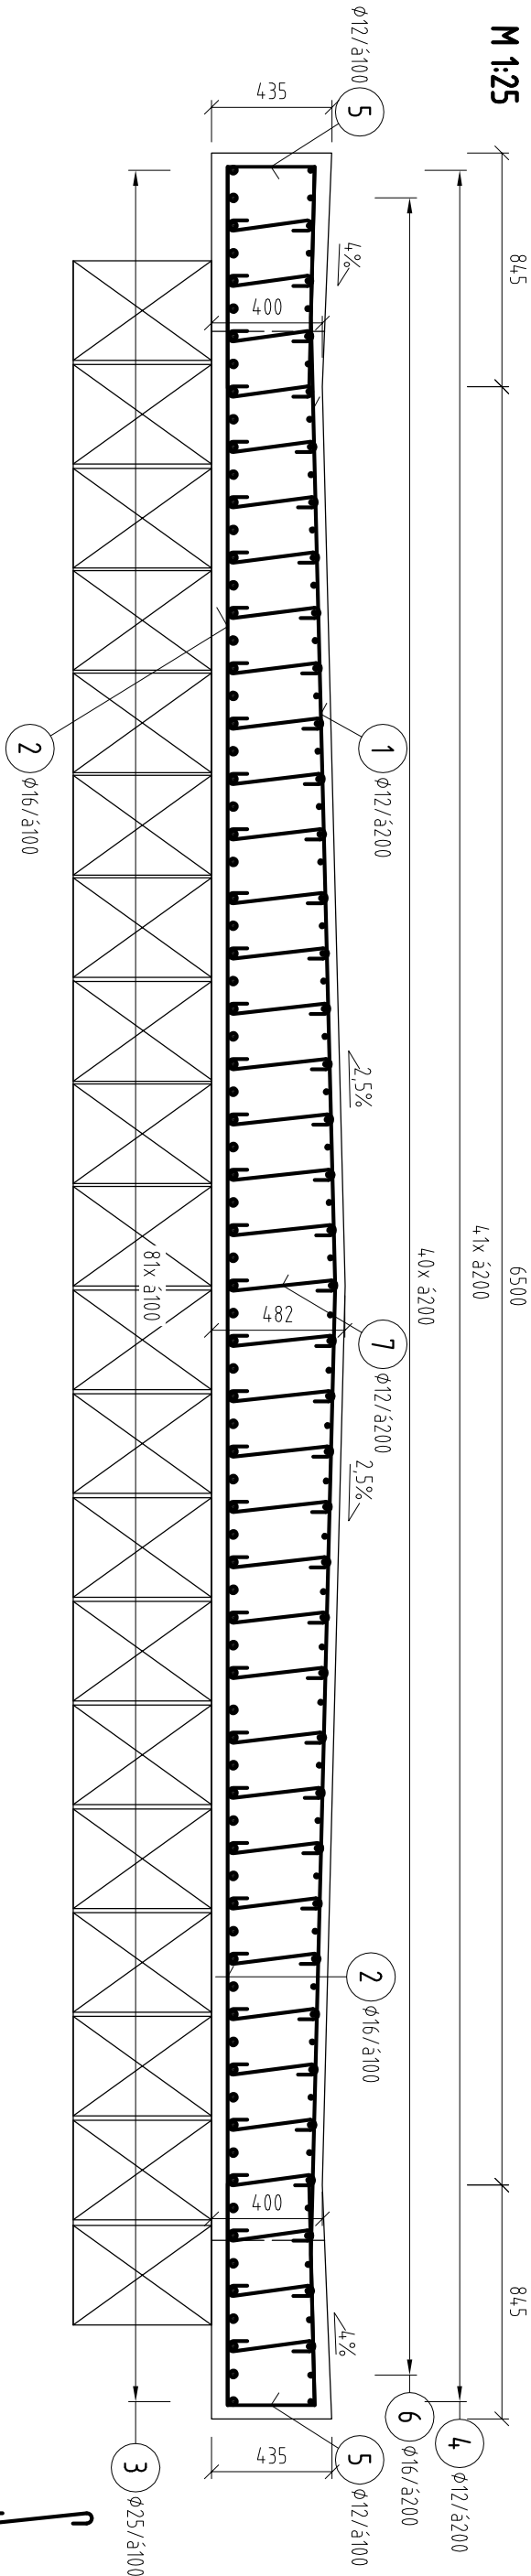

VYSTUŽENIE PRIEČNIKA

M 1:15

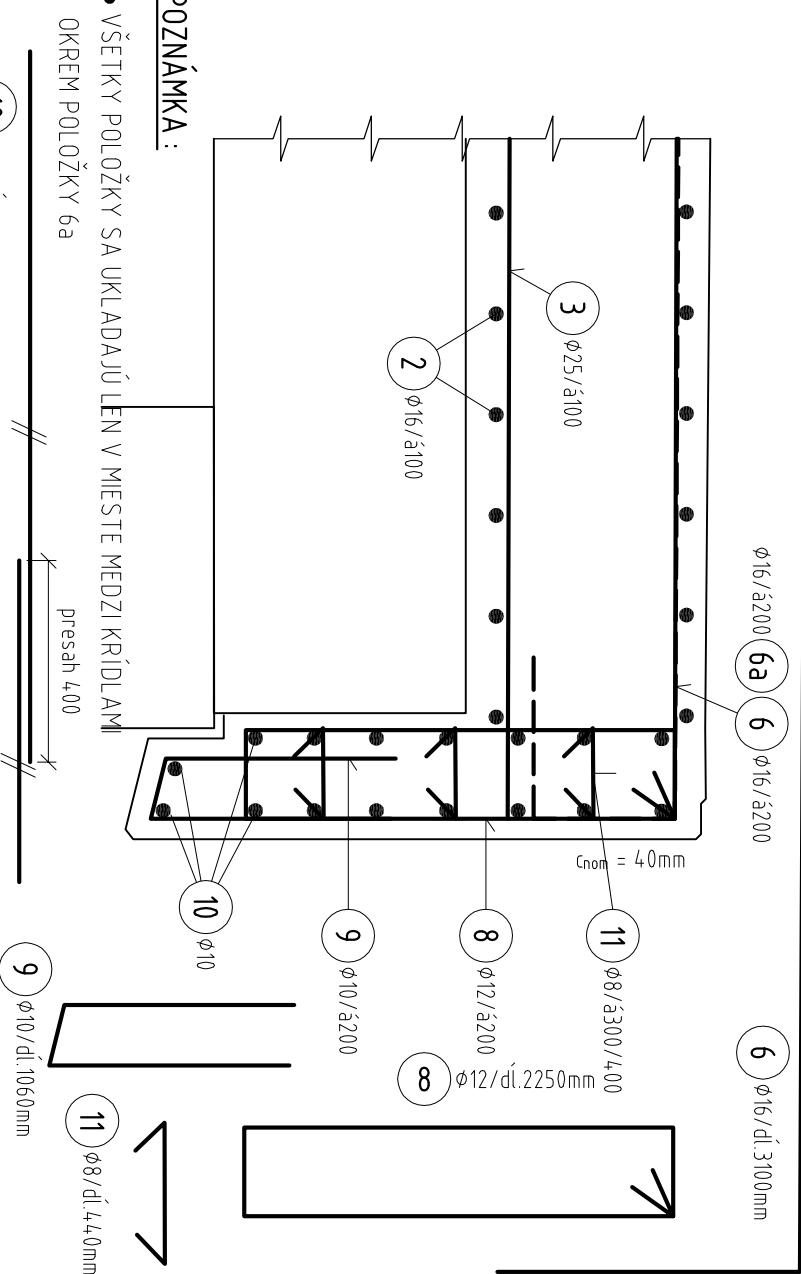

POZNÁMKA :

- PRIEČNA VÝSTUŽ SA UKLADÁ ROVNOBEŽNE S OSOU ULožENIA A POZDĹŽNA ROVNOBEŽNE S OSOU MOSTA.

<div><div><div><div><div></div><div>ISPO</div></div></div><div><div><div></div><div>inžinierske stavby</div></div><div><div></div><div>spol. s r. o.</div></div></div><div><div><div>Slovenská 86, 080 01 Prešov</div><div>Tel.: 051/74 636 95, 74 636 99</div></div></div></div></div>				ZODP. PROJEKTANT: ING. J. ANTOL	HĽ. PROJEKTANT: ING. M. DUBRAVSKÝ
VYPRACOVAL: ING. S. IVAN				KONTROLOVAL: ING. J. KURUC	
OBJEKT: 215-00 Most ev.č.591-016				MIERKA: 1:25	Č. PRÍLOHY: 5
PRÍLOHA: SPRIAHNUTIE NK				1:15	