



KM 61,346 PRIECHOD PRE CHODCOV š.3,0m
BEZBARIEROVÁ ÚPRAVA


DLAŽBA PRE NEVIDIACICH PRI PRIECHODE PRE CHODCOV

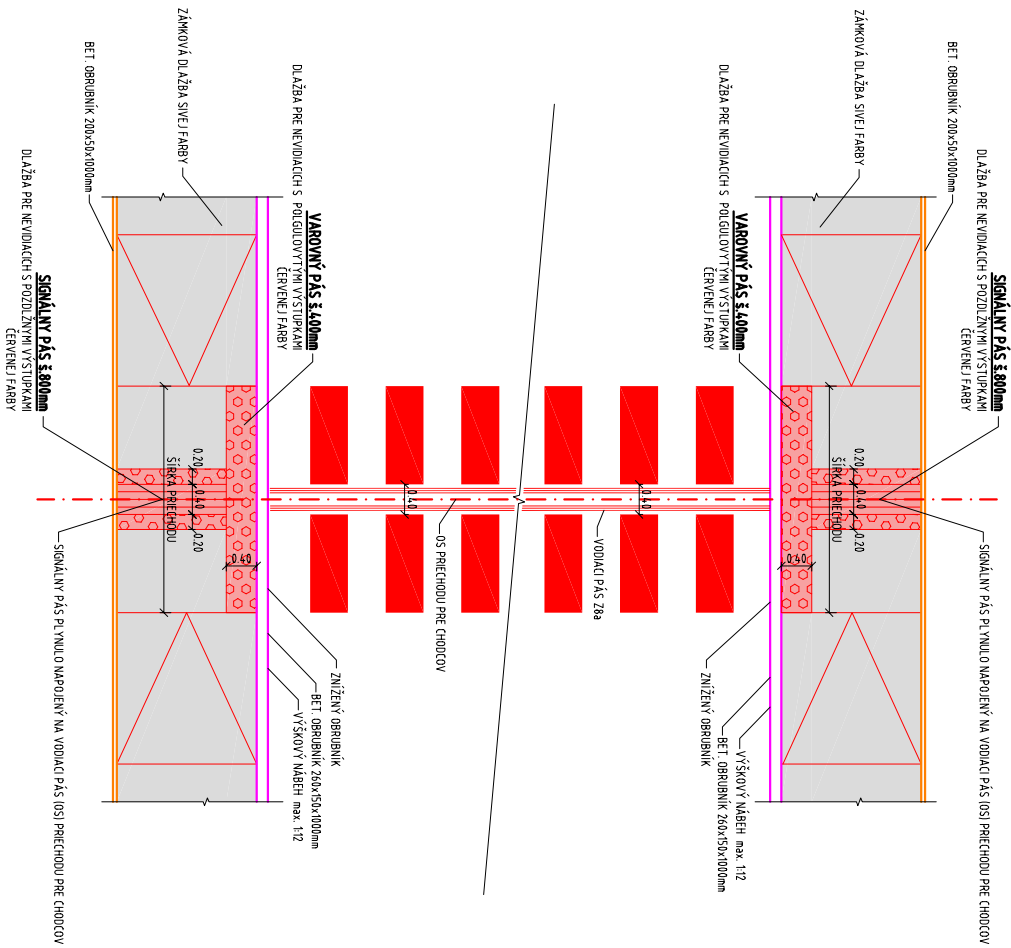

ZNÍŽENIE OBRUBNÍKA NA PRIECHODE PRE CHODCOV
POMOCOU NÁBEHOV REZ V POZDLŽNOM SMERE OBRUBNÍKA

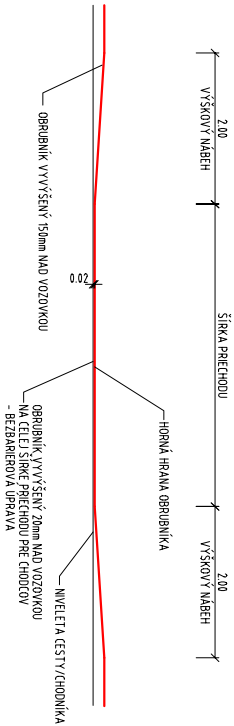

ULOŽENIE DLAŽBY PRE NEVIDIACICH NA KONCI CHODNÍKA PRI NAPOJENÍ NA CESTU

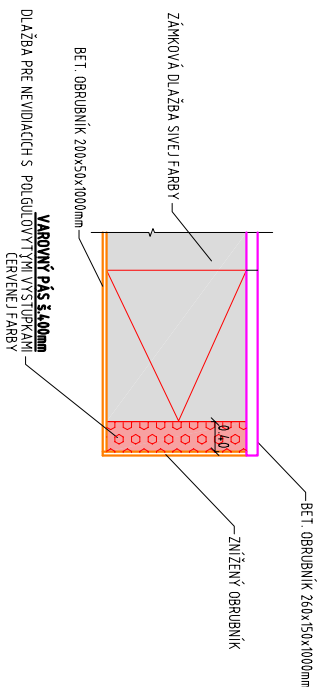

ISPO inžinierske stavby Slovenska 86, 080 01 Prešov tel.: 051/74 636 95, 74 636 99	ZODP. PROJEKTANT: ING. M. DUBRAVSKÝ <i>[Signature]</i>	H.L. PROJEKTANT: ING. M. DUBRAVSKÝ <i>[Signature]</i>
	VYPRACOVAL: ING. D. KROPIĽÁK <i>[Signature]</i>	KONTROLOVAL: ING. J. ANTOL <i>[Signature]</i>
OBJEDNÁVATEĽ: Banskobystrický samosprávny kraj		
OKRES: VEĽKÝ KRTOŠ	KRAJ: BANSKOBYSTRICKÝ	
KAT. ÚZEMIE: ČERVENÝNY, ŠULA, SENNÉ, BRUSNÍK, HORNÁ STREHOVÁ, VESKA, DOLNÁ STREHOVÁ	DÁTUM: 12/2018	
STAVBA: Rekonštrukcia cesty a mostov II/585 Pôtor - Dolná Strehová - Lucenec a II/591 cesty nasyp pred obcou Horný Tisovník, km 39,862 rekonštrukcia cesty a mostov	STUPEŇ: DSP, DRS	Č. ZÁKAZY: 292/12018
OBJEKT: 107-02 Cesta II/591, km 57,534 - 61,550 a km 62,044 - 67,720, okres Veľký Krtoš	MIERKA: 1:100	Č. PRÍLOHY: Č. SUPRÁVY:
PRÍLOHA: Vzorové detaily	5	

D.2
107-02