



VZOROVÝ PRIEČNY REZ
107-11 Nástupišťa AZ v k.ú. Šuľa – vpravo
km 51,607 INTRAVILÁN

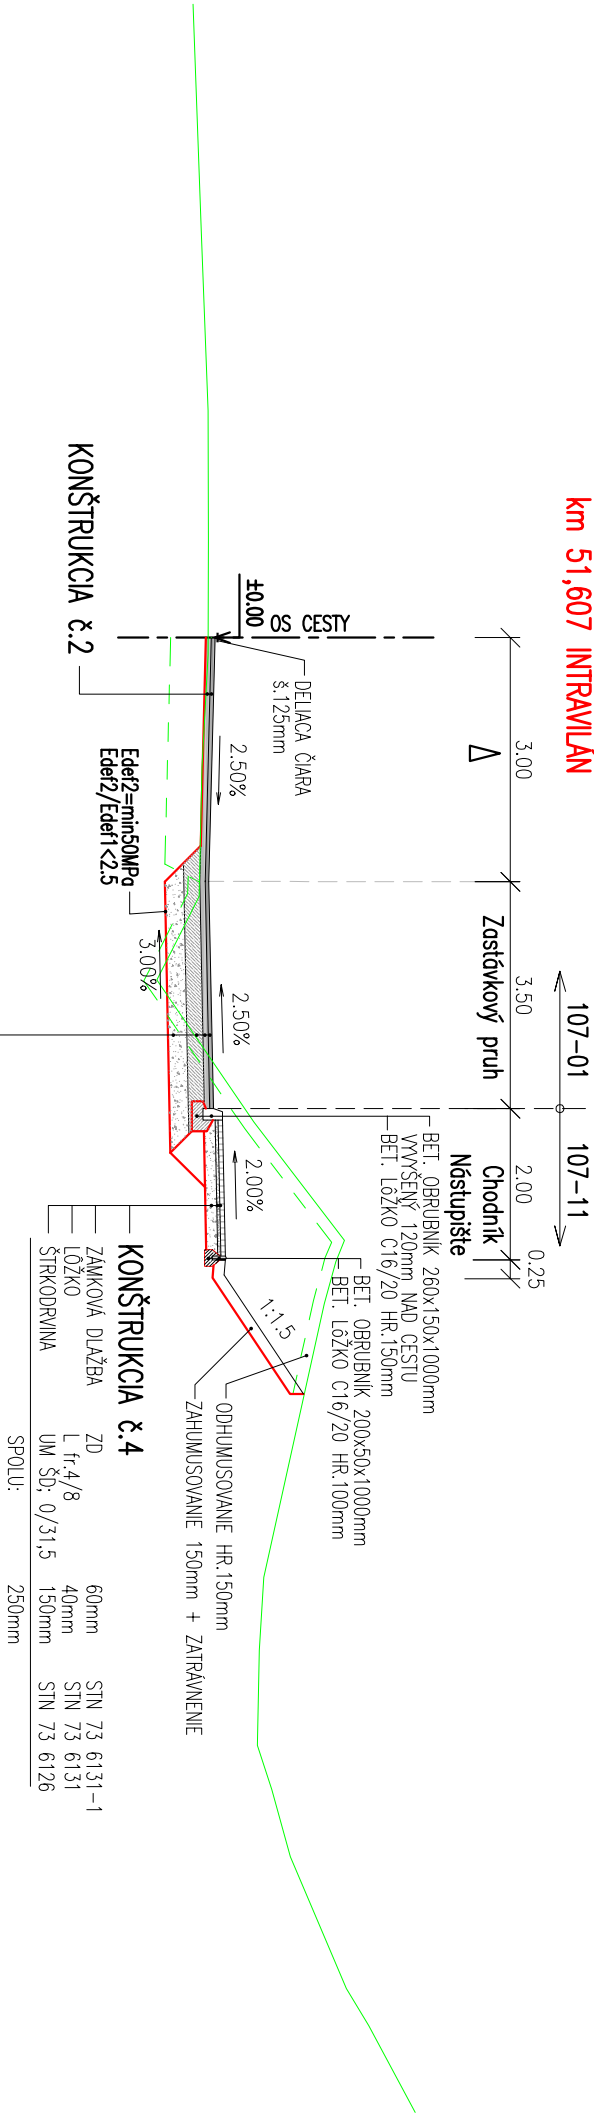

| | | | |
|----------------------------------|-----------------------------------|-------------|------------------|
| KONŠTRUKCIA č.1 | | | |
| ASFALTOVÝ BETÓN | AC 11 O; II | 40 mm | STN EN 13108-1 |
| ASFALTOVÝ SPOJOVACÍ POSTREK | PS, 0.5kg/m ² | 60 mm | STN 73 6129/2009 |
| ASFALTOVÝ BETÓN | AC 16 L; II | 60 mm | STN EN 13108-1 |
| ASFALTOVÝ INFILTRAČNÝ POSTREK | Pi: 0.7kg/m ² | 200 mm | STN 73 6129/2009 |
| CEMENTOM STMELENÁ ZMES | CBM ¹ C _{9/6} | 200 mm | STN 73 6124-1 |
| NESTMELENÁ VRSTVA ZO ŠTRKODRVINY | UM ŠD; 0/63 Gp; | min. 250 mm | STN 73 6126 |
| SPOLU | | min. 550 mm | |

VZOROVÝ PRIEČNY REZ
107-11 Nástupišťa AZ v k.ú. Šuľa – vľavo
km 51,590 INTRAVILÁN

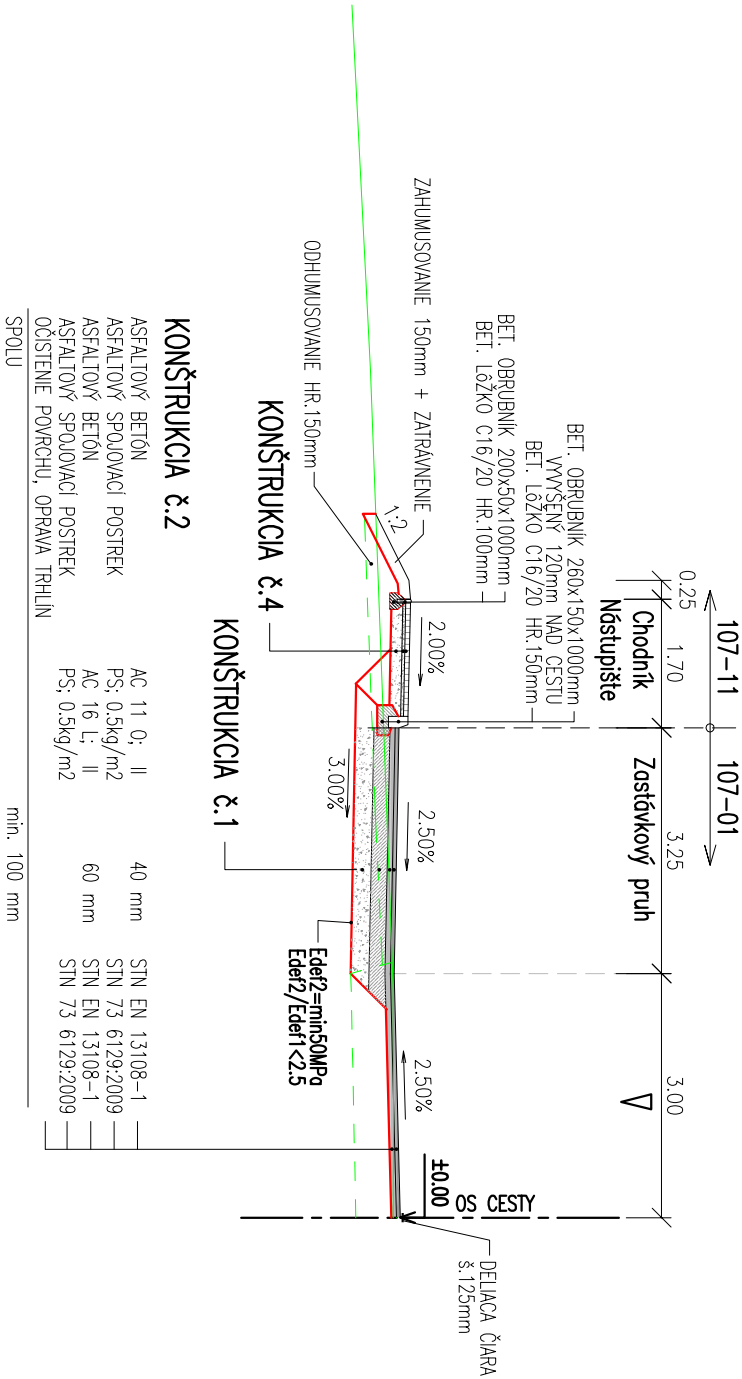


| | | | |
|--|--|--|--------------------------------------|
| ISPO Inžinierske stavby Slovenská 86, 080 01 Prešov tel.: 051/74 636 95, 74 636 99 | | ZODP. PROJEKTANT: ING. M. DUBRAVSKÝ | HL. PROJEKTANT: ING. M. DUBRAVSKÝ |
| VYPRACOVAL: ING. R. HRUBÝ | | KONTROLOVAL: ING. J. ANTOL | |
| OBJEDNÁVATEL: Banskobystrický samosprávny kraj | | | |
| OKRES: VEĽKÝ KRTOŠ | | KRAJ: BANSKOBYSTRICKÝ | |
| KAT. ÚZEMIE: ŠUĽA | | | |
| STAVBA: Rekonštrukcia cesty a mostov II/585 Pôtor - Dolná Strehová - Lučenec a II/591 cestný násyp pred obcou Horný Tisovník, km 39,862 rekonštrukcia cesty a mostov | | STUPEŇ: DSP, DRS | |
| OBJEKT: 107-11 Nástupišťa AZ v k.ú. Šuľa | | Č. ZAKAZKY: 292/1/2018 | |
| PRÍLOHA: Vzorový priečný rez | | MIERKA: 1:100 | |
| | | Č. PRÍLOHY: Č. SÚPRAVY: | |
| | | 3 | |

D.2
107-11

STAVEBNÍK:
Banskobystrická regionálna správa ciest, a.s.
Majerská cesta č. 94
974 69 Banská Bystrica

Banskobystrická regionálna správa ciest

OBJEDNÁVATEL:
Banskobystrický samosprávny kraj
Banská bystrica
Námestie SNP č. 23
974 01 Banská Bystrica

BANSKOBYSTRICKÝ SAMOSPRÁVNÝ KRAJ