



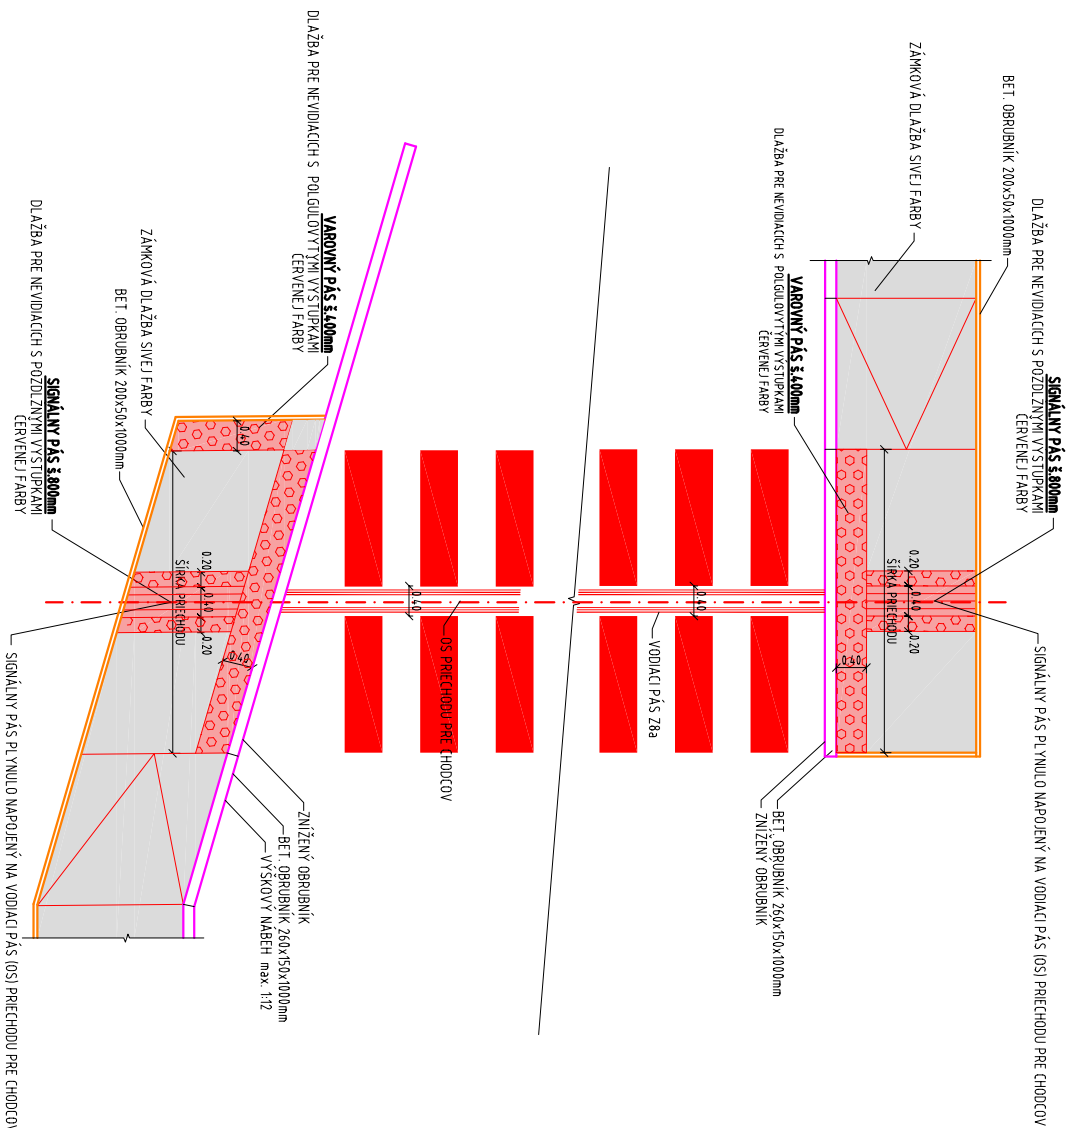




DLAŽBA PRE NEVIDIACICH PRI PRIECHODE PRE CHODCOV

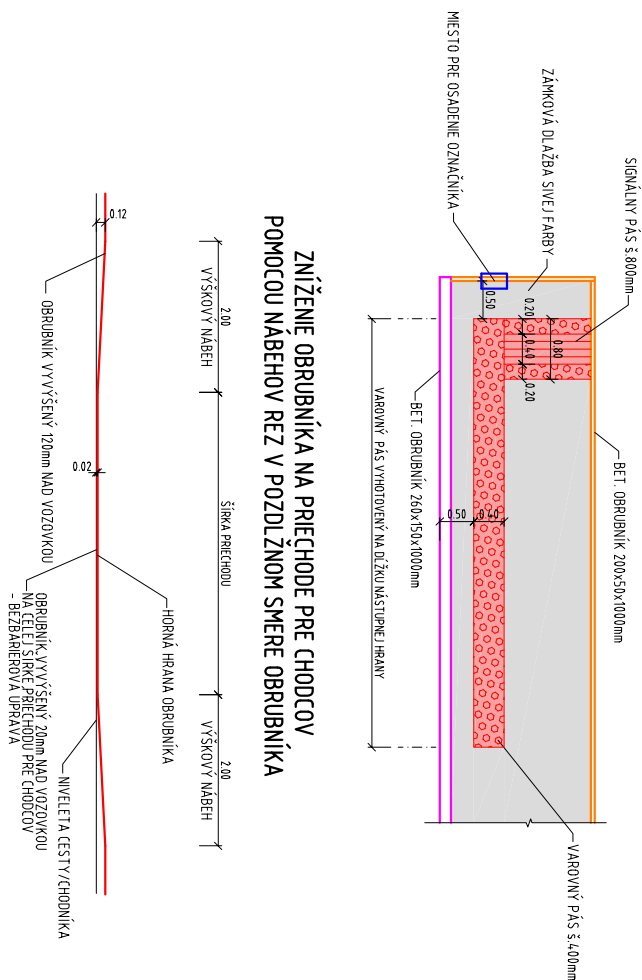



DLAŽBA PRE NEVIDIACICH PRI AUTOBUSOVEJ ZASTÁVKE



| | | | | | |
|--|--|--|--|--|--|
|  inžinierske stavby Slovenská 66, 080 01 Prešov tel.: 051/74 636 95, 74 636 99 | | ZODP. PROJEKTANT: ING. M. DUBRAVSKÝ  | | HL. PROJEKTANT: ING. M. DUBRAVSKÝ  | |
| OBJEDNÁVATEL: Banskobystrický samosprávny kraj | | VYPRACOVAV: ING. B. LONGAUER  | | KONTROLOVAL: ING. J. ANTOL  | |
| OKRES: VEĽKÝ KRTOŠ | | KRAJ: BANSKOBYSTRICKÝ | | | |
| KAT. ÚZEMIE: ŠULA | | DATUM: 12/2018 | | | |
| STAVBA: Rekonštrukcia cesty a mostov II/585 Pôtor - Dolná Stréňová - Lučenec a II/591 cestyň náspyp pred obcou Horný Tisovník, km 39,862 rekonštrukcia cesty a mostov | | STUPEŇ: DSP, DRS | | | |
| | | Č. ZAKAZKY: 2921/2018 | | | |
| | | MIERKA: 1:100 | | | |
| OBJEKT: 107-11 Nástupišťa AZ v k.ú. Šula | | Č. PRÍLOHY: Č. SÚPRÁVY: | | | |
| PRÍLOHA: Vzorové detaily | | 5 | | | |

STAVEBNÍK:
**Banskobystrická regionálna
správa ciest, a. s.**
Materská cesta č. 94
974 69 Bystřica

 **Banskobystrická
regionálna správa ciest**

| | |
|---|--|
| <p>OBJEDNÁVATEL:</p> <p>Banskobystrický samosprávny kraj</p> <p>Banská bystrica</p> <p>Námestie SNP č. 23</p> <p>974 01 Banská Bystrica</p> |  <p>BANSKOBYSTRIČKÝ SAMOSPRAVNÝ KRAJ</p> |
|---|--|

D.2
107-11