


VZOROVÝ PRIEČNY REZ

107-13 Nástupišťia AZ v k.ú. Senné

km 56,773 INTRAVILÁN

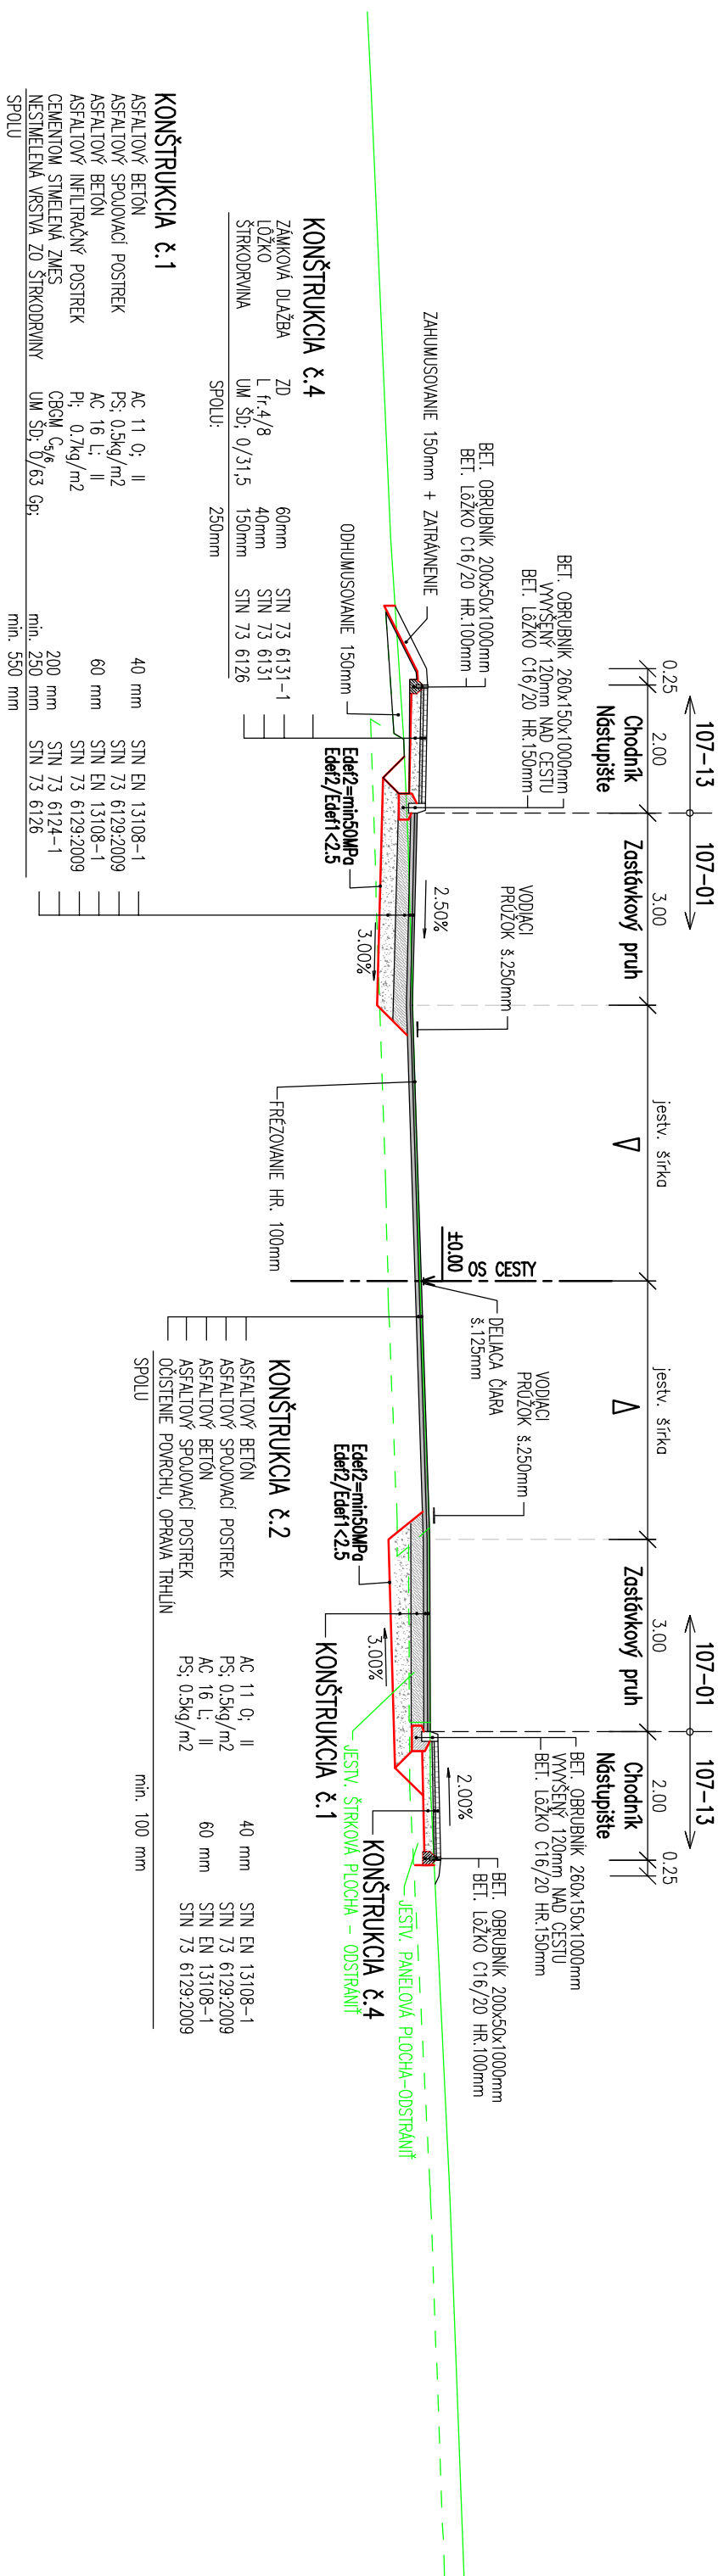

KONŠTRUKCIA č.1

ASFAĽTOVÝ BETÓN	AC 11 0 ^c ; II	40 mm	STN EN 13108-1
ASFAĽTOVÝ SPOUJOMACÍ POSTREK	PS; 0,5kg/m ²		STN 73 6129:2009
ASFAĽTOVÝ BETÓN	AC 16 I.; II	60 mm	STN EN 13108-1
ASFAĽTOVÝ INFILTRAČNÝ POSTREK	Pt; 0,7kg/m ²		STN 73 6129:2009
CEMENTOVÁ STIELEŇA ZMES	C60W C _{9,6}	200 mm	STN 73 6124-1
NESTIELEŇA VSTAVA ZO ŠTRIKODRVINY	UM ŠD; 0/63 Gp;	min. 250 mm	STN 73 6126
SPOLU		min. 550 mm	

KONŠTRUKCIA č. 4
ZÁMKOVÁ DLAŽBA
IŽKO 1

ZÁKLADOVÁ DLAŽBA	ZD	60mm	STN 73 6131-1	—
LOŽKO	L 14 4/8	40mm	STN 73 6131	—
ŠTRKODRŽIVA	UM ŠD; 0/31,5	150mm	STN 73 6126	—
SPOLU:		250mm		

KONŠTRUKCIA č.2

ASTALTOY BÉTON	AC 11 0; II	40 mm	SIN EN 13108-1
ASTALTOY SPOJOVACÍ POSTREK	PS, 0,5kg/m ²		SIN 73 6129-3:2005
ASTALTOY BÉTON	AC 16; I; II	60 mm	SIN EN 13106-1
ASTALTOY SPOJOVACÍ POSTREK	PS, 0,5kg/m ²		SIN 73 6129-3:2005
OČISTĚNÍ POVrchU, OPRAVA TRHLIN			
SPOLU		min. 100 mm	


— KONŠTRUKCIA Ž.4
JESTV. ŠTRKOVÁ PLOCHA – ODSTRANIŤ
— KONŠTRUKCIA Ž.1
3.00%

AC 11°C; II	40 mm	STN EN 13108-1
PS; 0.5kg/m ²		STN 73 6129:2005
AC 16 I; II	60 mm	STN EN 13108-1
PS; 0.5kg/m ²		STN 73 6129:2005
min. 100 mm		

VZOROVÝ PRIEČNY REZ

107-13 Nástupišta AZ v k.ú. Senné – vpravo

km 57,188 INTRAVILÁN

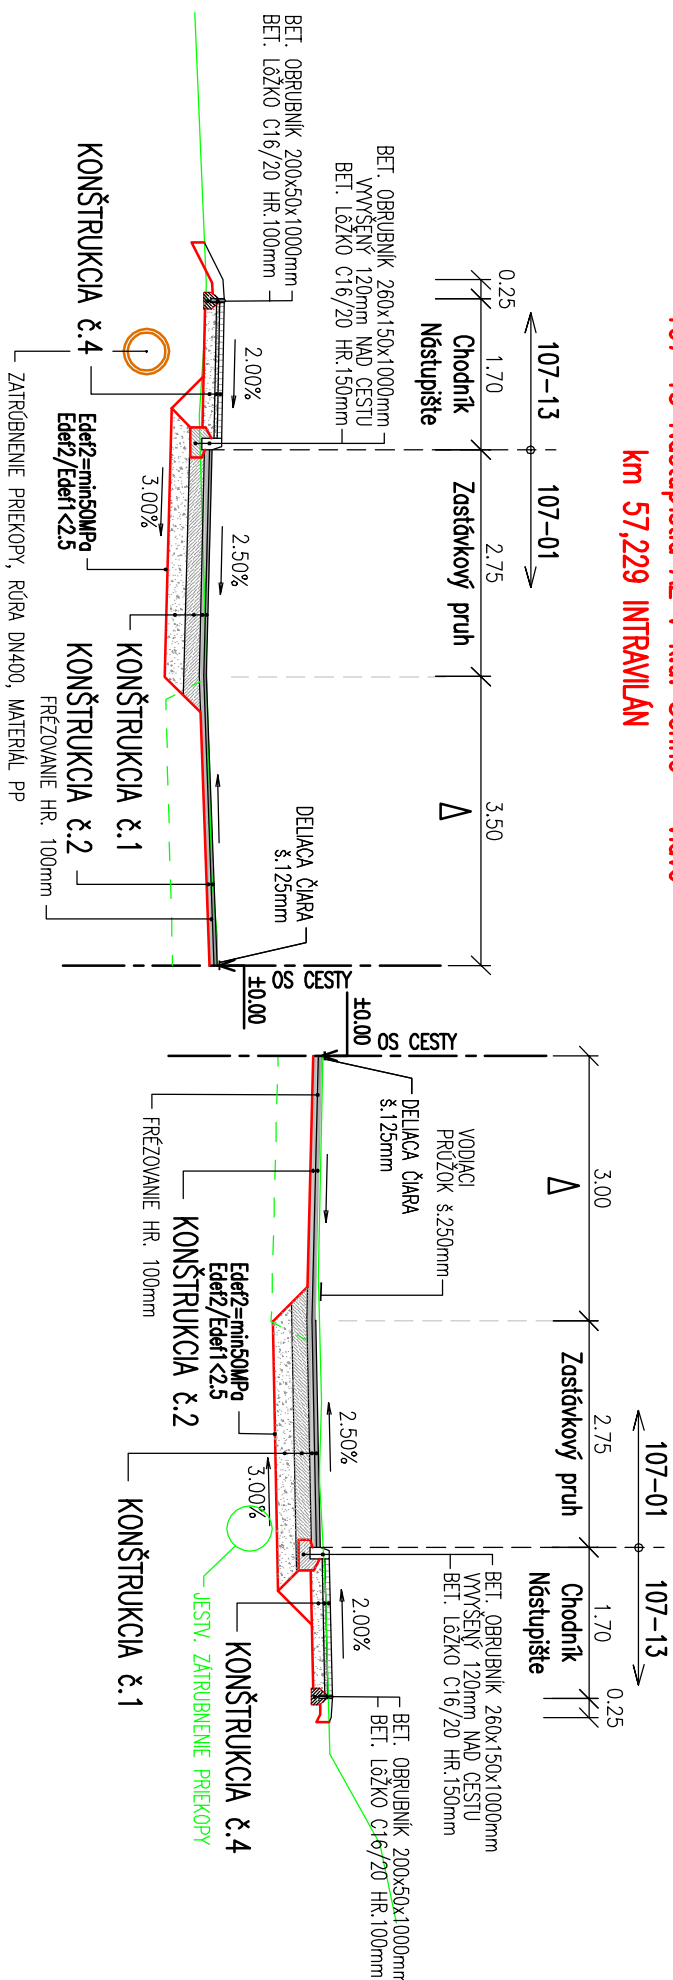


VZOROVÝ PRIEČNY REZ

107-13 Nástupišta AZ v k.ú. Senné – Vlavo

km 57,229 INTRAVILÁN

D.2
107-13

<p>STAVEBNÍK:</p> <p>Banskobystrická regionálna správa ciest, a. s.</p> <p>Majerská cesta č. 94 974 69 Banská Bystrica</p>	
<p>OBJEDNÁVATEL:</p> <p>Banskobystrický samosprávny kraj Banská bystrica Námestie SNP č. 23 974 01 Banská Bystrica</p>	
<p> BANSKOBYSSTRICKÝ SAMOSPRAVNÝ KRAJ</p>	

<p>OBJEDNÁVATEL: Banskobystrický samosprávny kraj</p>	
<p>OKRES: VEĽKÝ KRTOŠ</p>	<p>KRAJ: BANSKOBYSSTRICKÝ</p>
<p>KAT. UZEMIE: SENNÉ</p>	<p>DÁTUM: 12/2018</p>
<p>STAVBA:</p> <p>Rekonštrukcia cesty a mostov II/585 Pótor - Dolná Strehová - Lučenec a II/591 cestný násyp pred obcou Horný Tisovník, km 39,862 rekonštrukcia cesty a mostov</p>	<p>STUPEN': DSP, DRS</p>
<p>OBJEKT:</p> <p>107-13 Nástupišťa AZ v k.ú. Senné</p>	<p>Č. ZÁKAZKY: 2921/2018</p>
<p>PRÍLOHA:</p> <p>Vzorový priečny rez</p>	<p>MIERKA: 1:100</p>
<p>Č. PRÍLOHY: Č. SÚPRAVY:</p> <p>3</p>	