


PREHLADNÁ SITUÁCIA V M 1:50 000

2698

2632

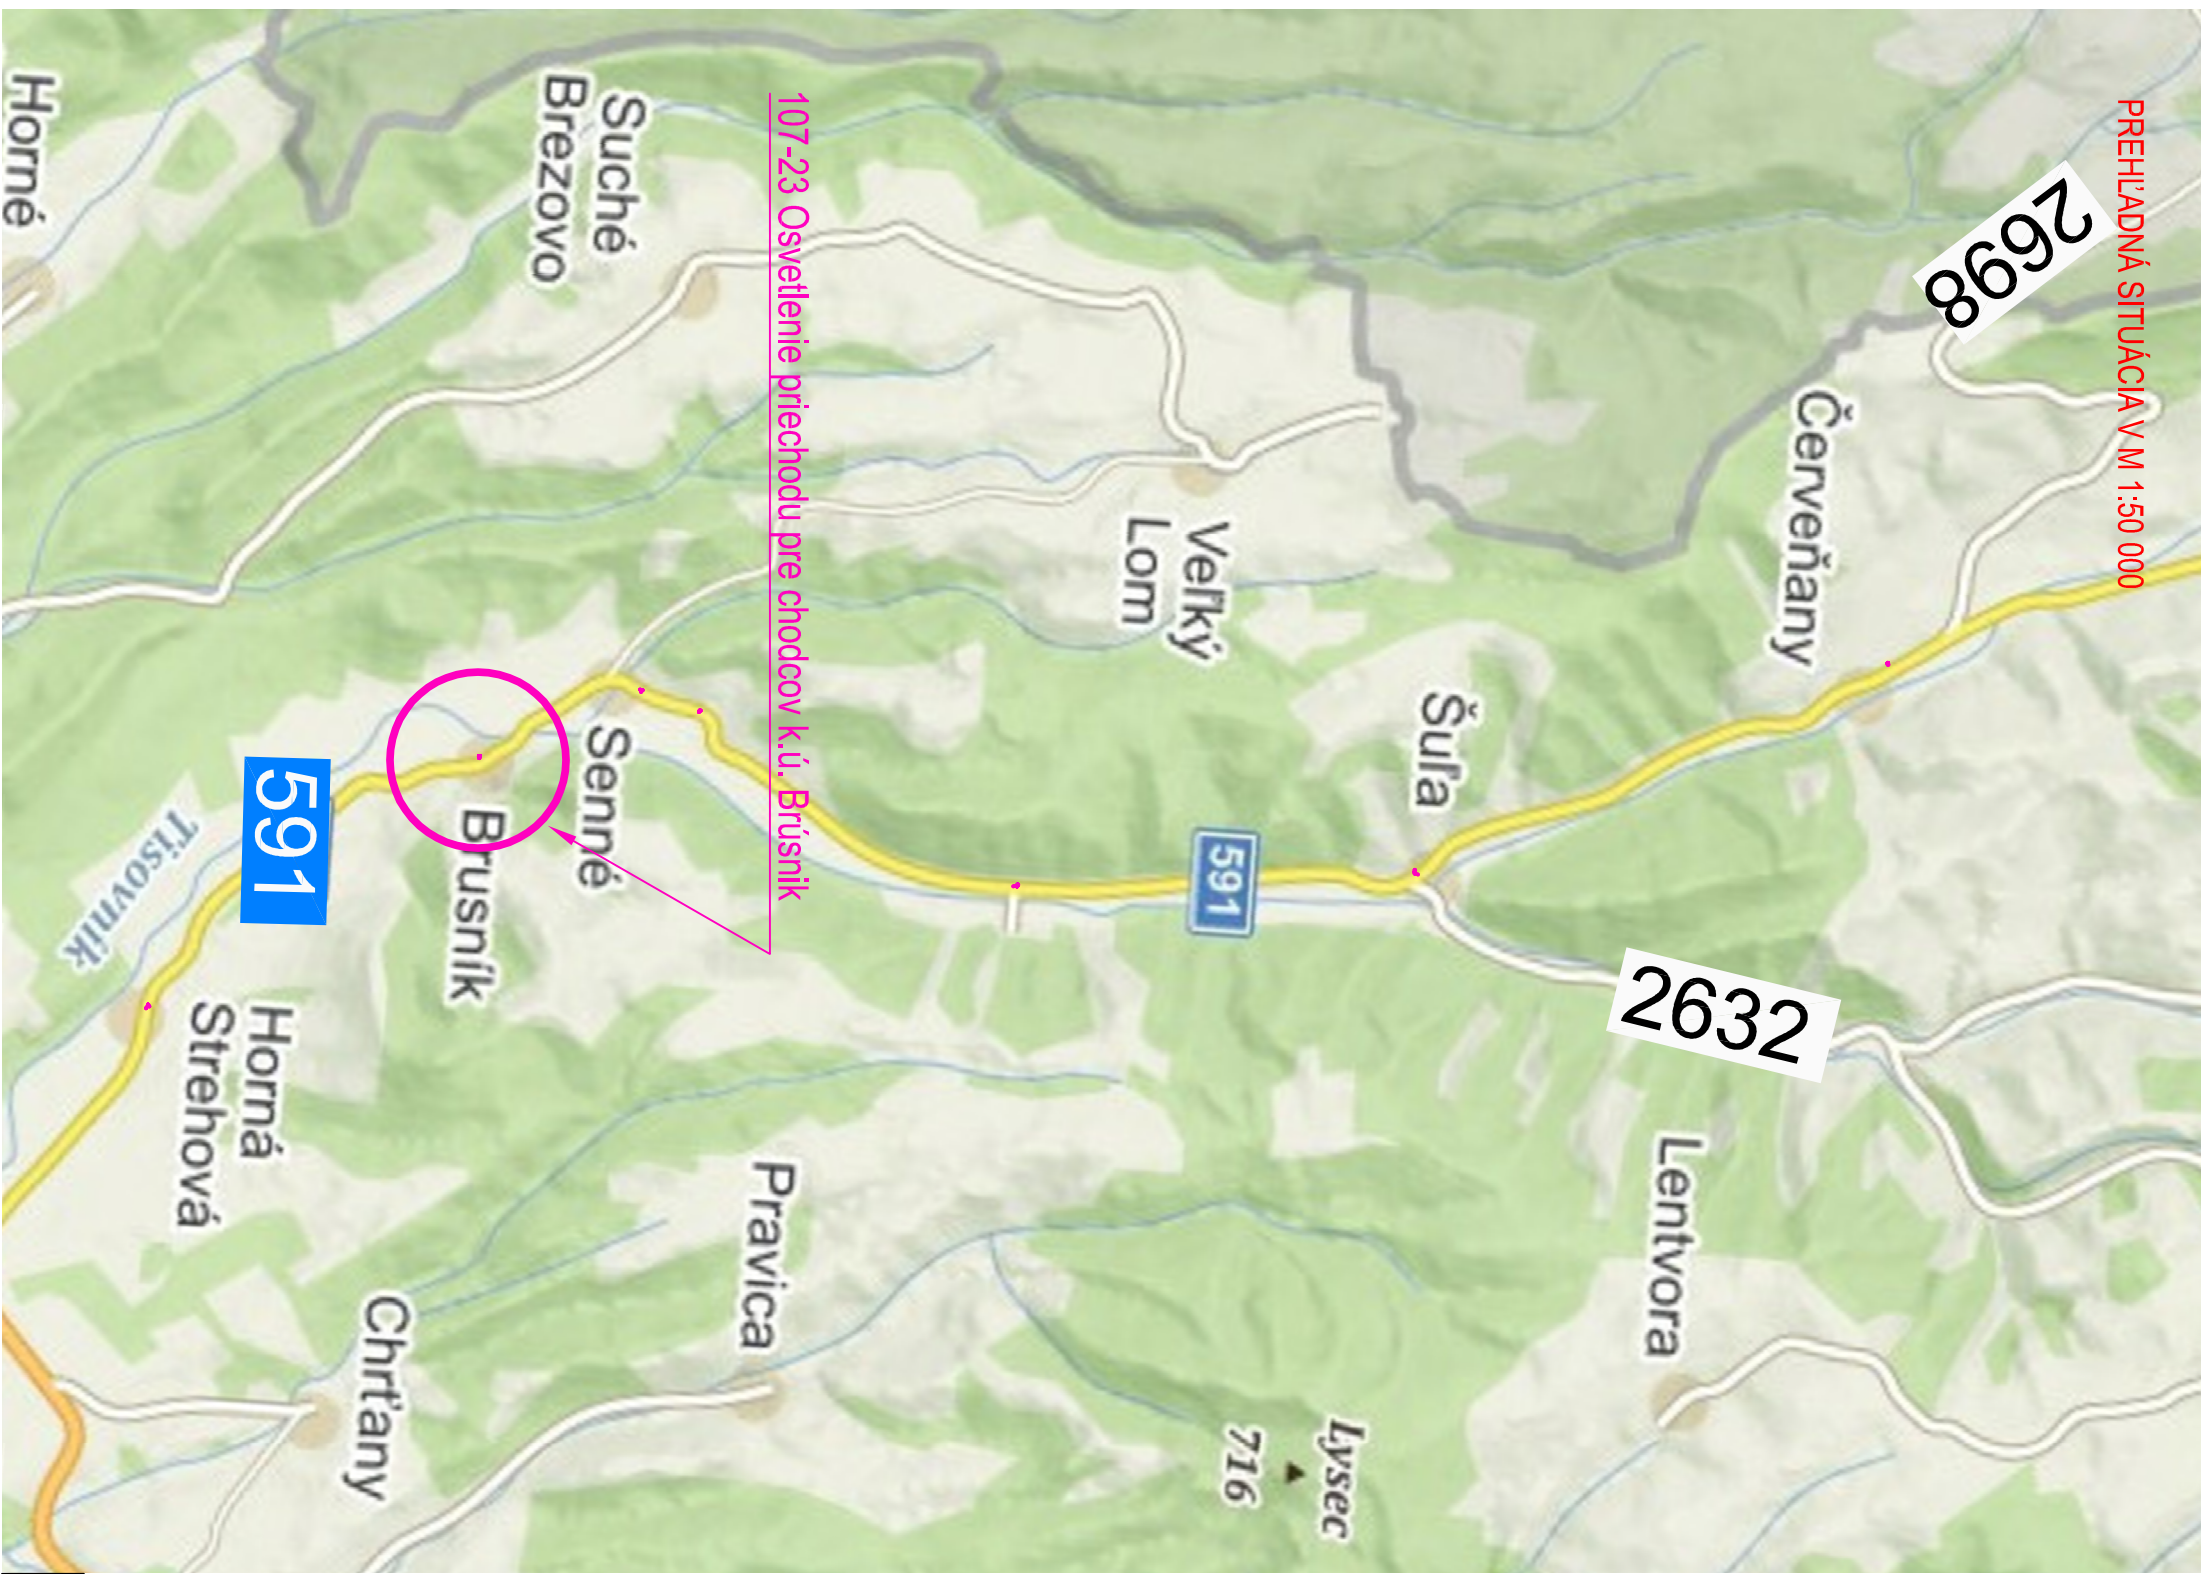

107-23 Osvetlenie priechodu pre chodcov k.ú. Brusník

591

SITUÁCIA ŠIRŠÍCH VZŤAHOV




SÚRADNICOVÝ SYSTÉM : S-JTSK, realizácia JTSK  
VÝŠKOVÝ SYSTÉM : BpV

D.2  
107-23

STAVEBNÍK:

**Banskobystrická regionálna správa ciest, a. s.**


Majerská cesta č. 94  
974 69 Banská Bystrica




OBJEDNÁVATEĽ:

**Banskobystrický samosprávny kraj**

Banská bystrica  
Námestie SNP č. 23  
974 01 Banská Bystrica



**BANSKOBYSTRICKÝ SAMOSPRÁVNÝ KRAJ**

 <p><b>I.S.P.O. Inžinierske stavby</b></p> <p>Slovenská 86, 080 01 Prešov Tel.: 051/74 636 95, 74 636 99</p>		ZODP. PROJEKTANT: ING. M. GAŠPAR	HĽ. PROJEKTANT: ING. M. DUBRAVSKÝ
OBJEDNÁVATEĽ: <b>Banskobystrický samosprávny kraj</b>		VPRACOVÁV.:	KONTROLOVÁV.:
OKRES: Veľký Krtíš		ING. P. SUČKO	ING. M. GAŠPAR
KAT. ÚZEMIE: Brusník		KRAJ: BANSKOBYSTRICKÝ	
STAVBA: <b>Rekonštrukcia cesty a mostov II/585 Pôtor - Dolná Strehová - Lučenec a II/591 cestný nášyp pred obcou Horný Tisovník, km 39,862 rekonštrukcia cesty a mostov</b>		DÁTUM: 12/2018	STUPEŇ: DSP, DRS
OBJEKT: 107-23 Osvetlenie priechodu pre chodcov k.ú. Brusník		Č. ZÁKAZKY: 2921/2018	MIERKA: 1:50000/-
PRÍLOHA : Prehľadná situácia		Č. PRÍLOHY: Č. SPRÁVY:	2