


OSVETLOVACÍ STOŽIAR, Typ F

S-60C-PS 152/80 100NE3, výška: 6m  
výložník W/2,5, délka: 2,5m

Detail upevnenia príruby  
na prefabrikovanom základe

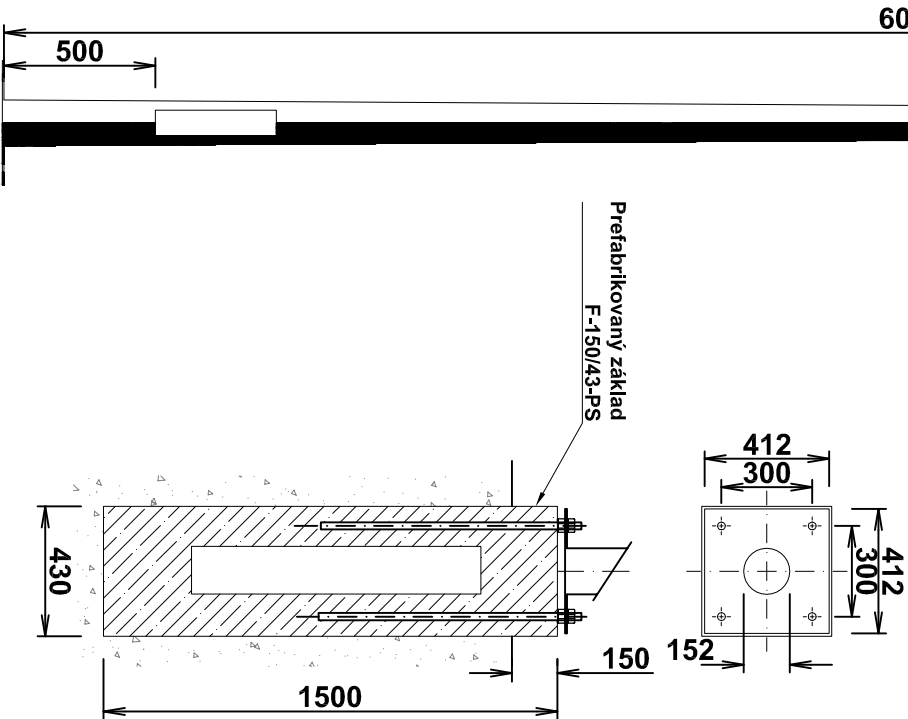

ŠPECIFIKÁCIA STOŽIAROV (SVIETIDIEL)

Špecifikácia F: Stožiar kužeľový :  
- výška 6m s prírubou, typ S-60C-PS, 152/80 100NE3  
- výloženie 2,5m, typ W/2,5  
Svietidlo - BGP623 T25 1xLED 159-4S/757 DM11  
97W, 16000lm, 5700K, sklon 10°  
(priečtové s pravostrannou optikou)

**POZNÁMKA 1:**  
Pre založenie základov stožiarov VO sa predpokladajú bežné základové pomery vyskytujúce sa pri stavbe pozemných objektov na území Slovenska t.j. základovú pôdu ktorá súdružné zeminy bez prítomnosti spodnej vody, zeminy skupiny F tuhé a lepšie, zeminy skupiny S a G stredne uľahnuté a lepšie, horniny skupiny R bez obmedzenia.  
Po výkope základovej jamy pre stožiare je potrebné zistiť druh a kvalitu základovej pôdy inžiniersko-geologickým preskúmaním alebo odborným odhadom inžinierskym geodógom. Ktorým budú overené predpoklady výpočtu. V prípade, že sa pri realizácii stavby overia zeminy s inými charakteristikami (menej únosné, výskyt spodnej vody) ako bolo uvažované pri výpočte, je potrebné vykonať nové posúdenie založenia, na základe ktorého môže dôjsť k zmene rozmerov a prípadne aj hĺbky založenia. Pre bežňový základ navrhovaných podporených bodov použijť betón: C 25/30 X0, XF1, XA1 (SK) CI 0,4-Dmax 32 - S2 (STN EN 206-1).

**POZNÁMKA 2:**  
- NEODDELITELNOU SÚČASŤOU PROJEKTOVEJ DOKUMENTÁCIE JE VÝKRESOVÁ ČASŤ, SPRÁVA, VÝKAZ VÝMER, DODÁVATEL STAVBY MUSÍ PREŠTUDOVAŤ CELÚ PROJEKTOVÚ DOKUMENTÁCIU V PRÍPADE ZISTENIA NEDOSTATKOV NA NE UPOZORNIŤ. PRED KAŽDÝM REALIZAČNÝM PROCESOM PREŠTUDOVAŤ DOTKNUTÉ, SÚVISIACE ČASŤI PROJEKTOVEJ DOKUMENTÁCIE.  
- PROJEKTOVÁ DOKUMENTÁCIA NENAHRADZA VÝROBNÚ, DIELENSKÚ A MONTÁŽNU DOKUMENTÁCIU DODÁVATEĽA.  
- DODÁVATEĽ MUSÍ DODRŽAŤ PLATNÉ VYHLÁŠKY A STN.

D.2  
107-24

STAVEBNÍK:

**Banskobystrická regionálna  
správa ciest, a.s.**

Majerská cesta č. 94  
974 69 Banská Bystrica

OBJEDNÁVATEĽ:

**Banskobystrický samosprávny kraj**

Námestie SNP č. 23  
974 01 Banská Bystrica

<div><div><div>ISPO</div><div>inžinierske stavby</div><div>Slovenská 86, 080 01 Prešov tel.: 051/714 636 95, 714 636 99</div></div><div><div>ZODP. PROJEKTANT: ING. M. GAŠPAR</div><div>VYPRACOVAL: ING. P. SUČKO</div><div>KONTROLOVAL: ING. M. GAŠPAR</div></div></div>		<div><div>ZODP. PROJEKTANT: ING. M. GAŠPAR</div><div>VYPRACOVAL: ING. P. SUČKO</div><div>KONTROLOVAL: ING. M. GAŠPAR</div></div>
OBJEDNÁVATEĽ: <b>Banskobystrický samosprávny kraj</b>		
OKRES: VEĽKÝ KRTIŠ	KRAJ: BANSKOBYSTRICKÝ	
KAT. ÚZEMIE: Horná Strehová	DÁTUM: 12/2018	
STAVBA: <b>Rekonštrukcia cesty a mostov II/585 Pôtor - Dolná Strehová - Lucenec a III/591 cestný násyp pred obcou Horný Tisovník, km 39,862 rekonštrukcia cesty a mostov</b>	STUPEŇ: DSP, DRS	
OBJEKT: <b>107-24 Osvetlenie priechodu pre chodcov k.ú Horná Strehová</b>	Č. ZÁKAZKY: 2921/2018	
PRÍLOHA: <b>Detail osvetľovacieho stožiaru</b>	MIERKA: 1:25	
	Č. PRÍLOHY: Č. SÚPRÁVY:	
	6	