


PRIEČNY REZ 1-1
M 1:50

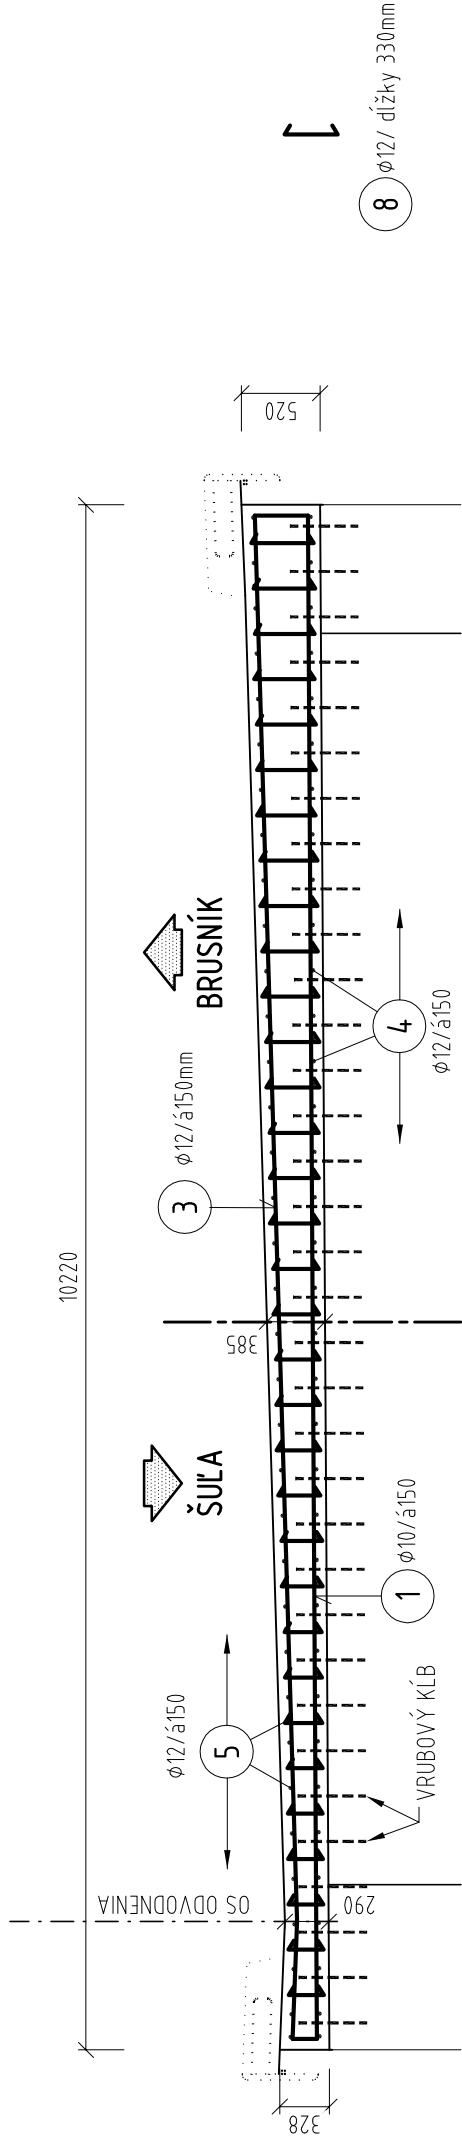

1a ø10/8700mm

1 ø10/13295mm


2b ø14/6065mm

3 ø12/13395

2a ø14/5265mm

1b ø10/8085mm

REZ 2-2
M 1:50

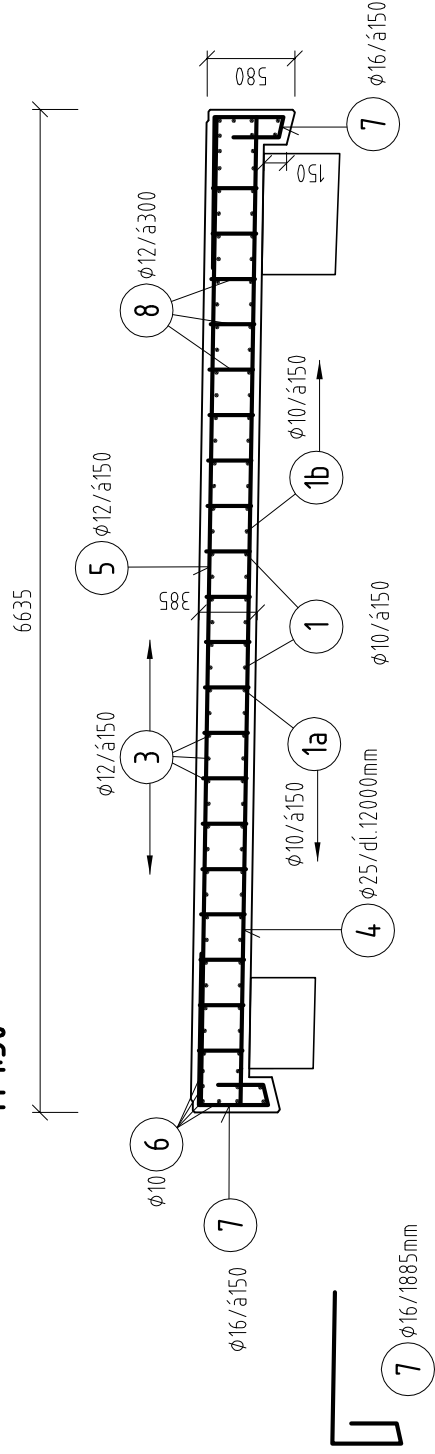

4 ø25/dl.6530mm

4a-f ø25/premennej dĺžky , na ľavej strane NK

4p ø25/dl.5950mm, na ľavej strane NK


6 ø10/dl.9240mm

5 ø12/dl.6530mm

5a-f ø25/premennej dĺžky , na ľavej strane NK

5p ø25/dl.5950mm, na ľavej strane NK

TVAR ZAZUBENIA
M 1:25

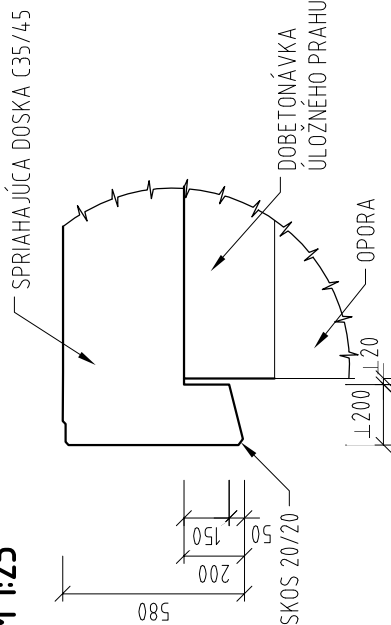

I SPO <small>spol. s r.o.</small> Inžnierske stavby <small>Slovenská 86, 080 01 Prešov Tel.: 051/74 636 95, 74 636 99</small>	ZODP. PROJEKTANT: ING. J. ANTOL	HL. PROJEKTANT: ING. M. DUBRAVSKÝ
	VYPRACOVAL: ING. J. PAVLIKOVSKÁ	KONTROLOVAL: ING. J. KURUC
OBJEKT:	220-00 Most ev.č.591-023	
PRÍLOHA:	VÝKRES NOSNEJ KONŠTRUKCIE	
	MIERKA:	Č. PRÍLOHY:
	1:50,25	5