PÔDORYS
M 1:50

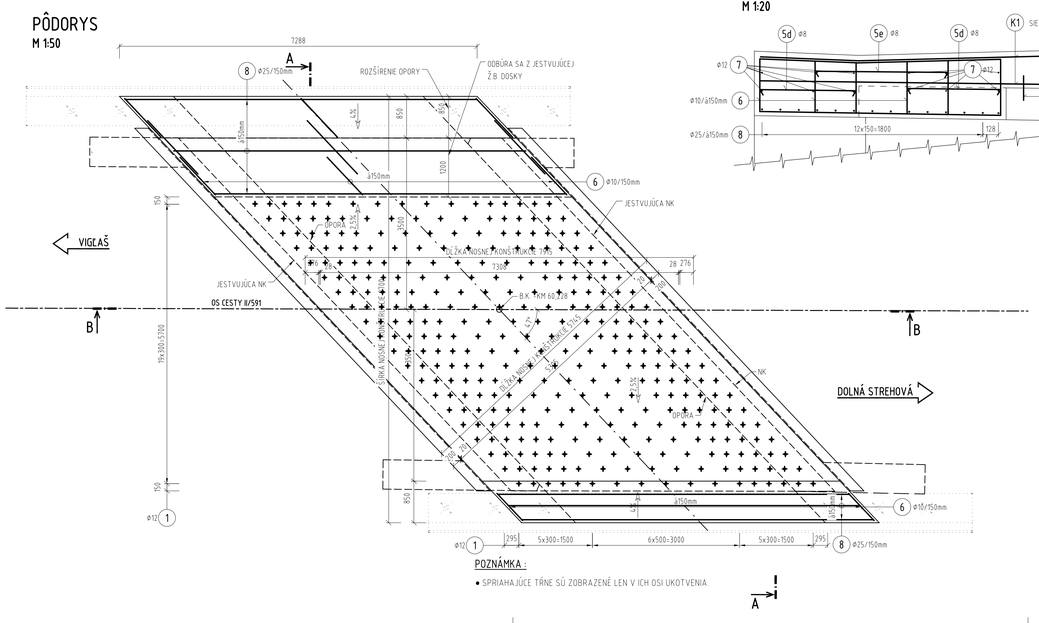

VYSTUŽENIE NADBETÓNÁVKY NOSNEJ KONŠTRUKCIE
M 1:20

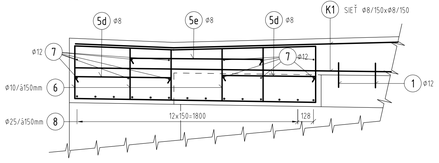

VYSTUŽENIE NADBETÓNÁVKY NOSNEJ KONŠTRUKCIE
M 1:20

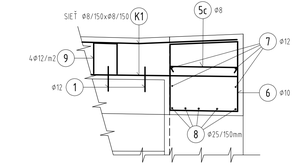

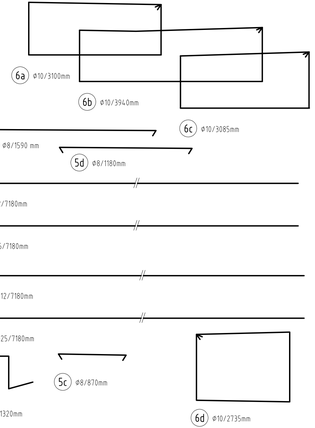

VYSTUŽENIE PRIEČNIKA
M 1:20

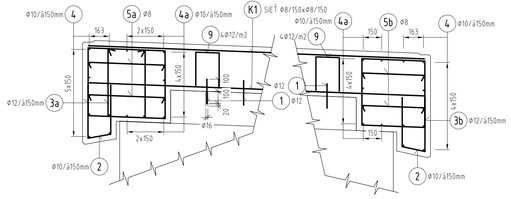

KARI SIEŤ Ø8/a150x Ø8/a150
- min. PRESAH 440mm
- HMOTNOSŤ NA 1bm 5,40kg/m²
- PLOCHA BEZ PRESAHU 66,10m²x2=132,20m²

POZNÁMKA :

• POLOŽKY (2) A (4) SA UKLADAJÚ LEN V MIESTE MEDZI KRÍDLAMI.

POZNÁMKA :

• PRIEČNA VÝSTUŽ SA UKLADÁ ROVNOBEŽNE S OSOU ULOŽENIA A POZDĹŽNA ROVNOBEŽNE S OSOU MOSTA.

PRIEČNY REZ A-A
M 1:50

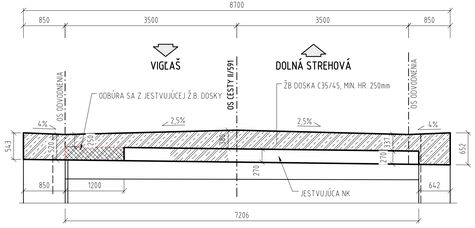

POZDĹŽNY REZ B-B
M 1:50

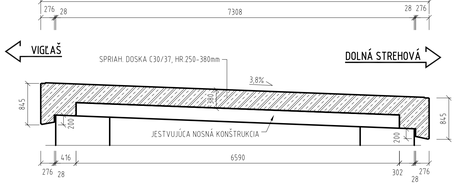

ISPO spol. s r.o. inžinierske stavby Slovenská 86, 080 01 Prešov tel.: 051/74 636 95, 74 636 99	ZODP.PROJEKTANT: ING.J.ANTOL	HL. PROJEKTANT: ING.M.DUBRAVSKÝ	
	VYPRACOVAL: A.SMOLKOVÁ	KONTROLOVAL: ING.L.KURUC	
OBJEKT: 222-00 Most ev.č.591-026		MIERKA: 1:50	Č. PRÍLOHY: 5
PRÍLOHA: VÝKRES SPRIAHNUTIA NK			