DETAIL "A" - SPRIAHNUTIE

M 1:15

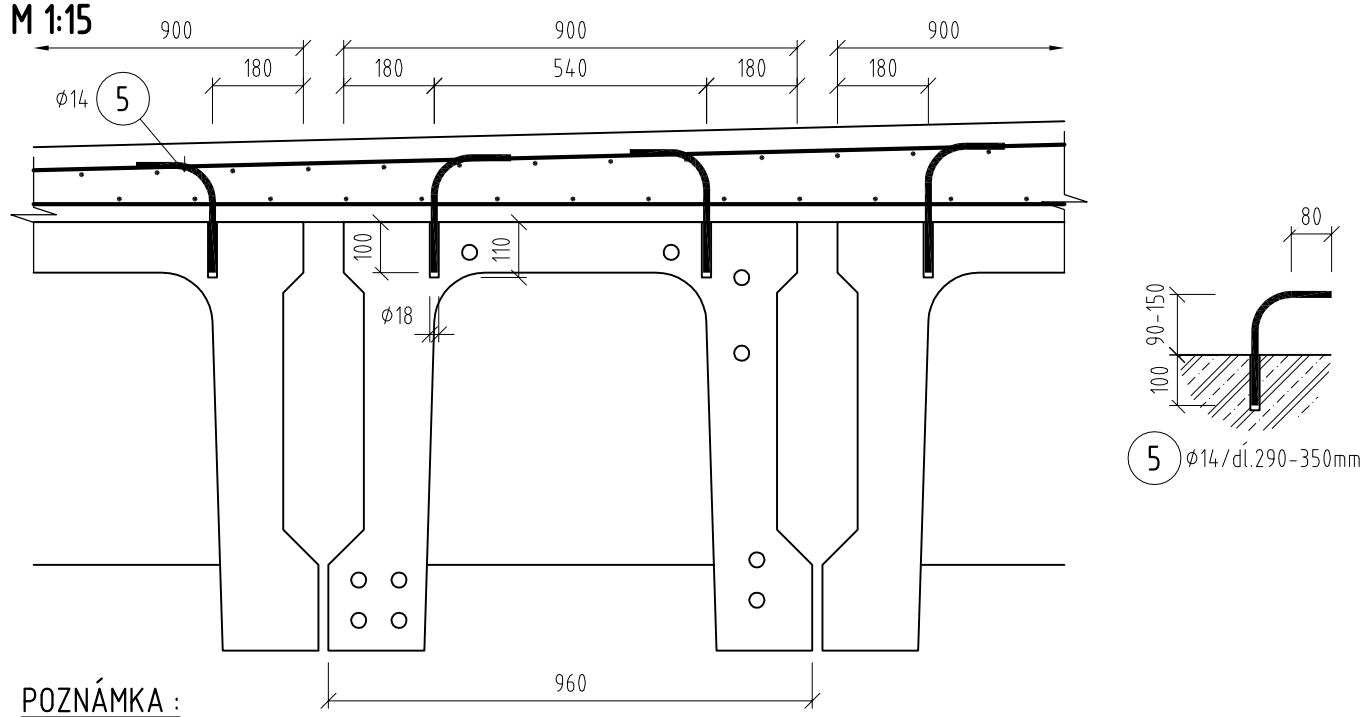

POZNÁMKA :

- ZOBRAZENIE PREDPÍNACÍCH KÁBLOV JE: VĽAVO - V STREDE ROZPÄTIA; VPRAVO - V MIESTE ULOŽENIA

VYSTUŽENIE PRIEČNIKA

M 1:15

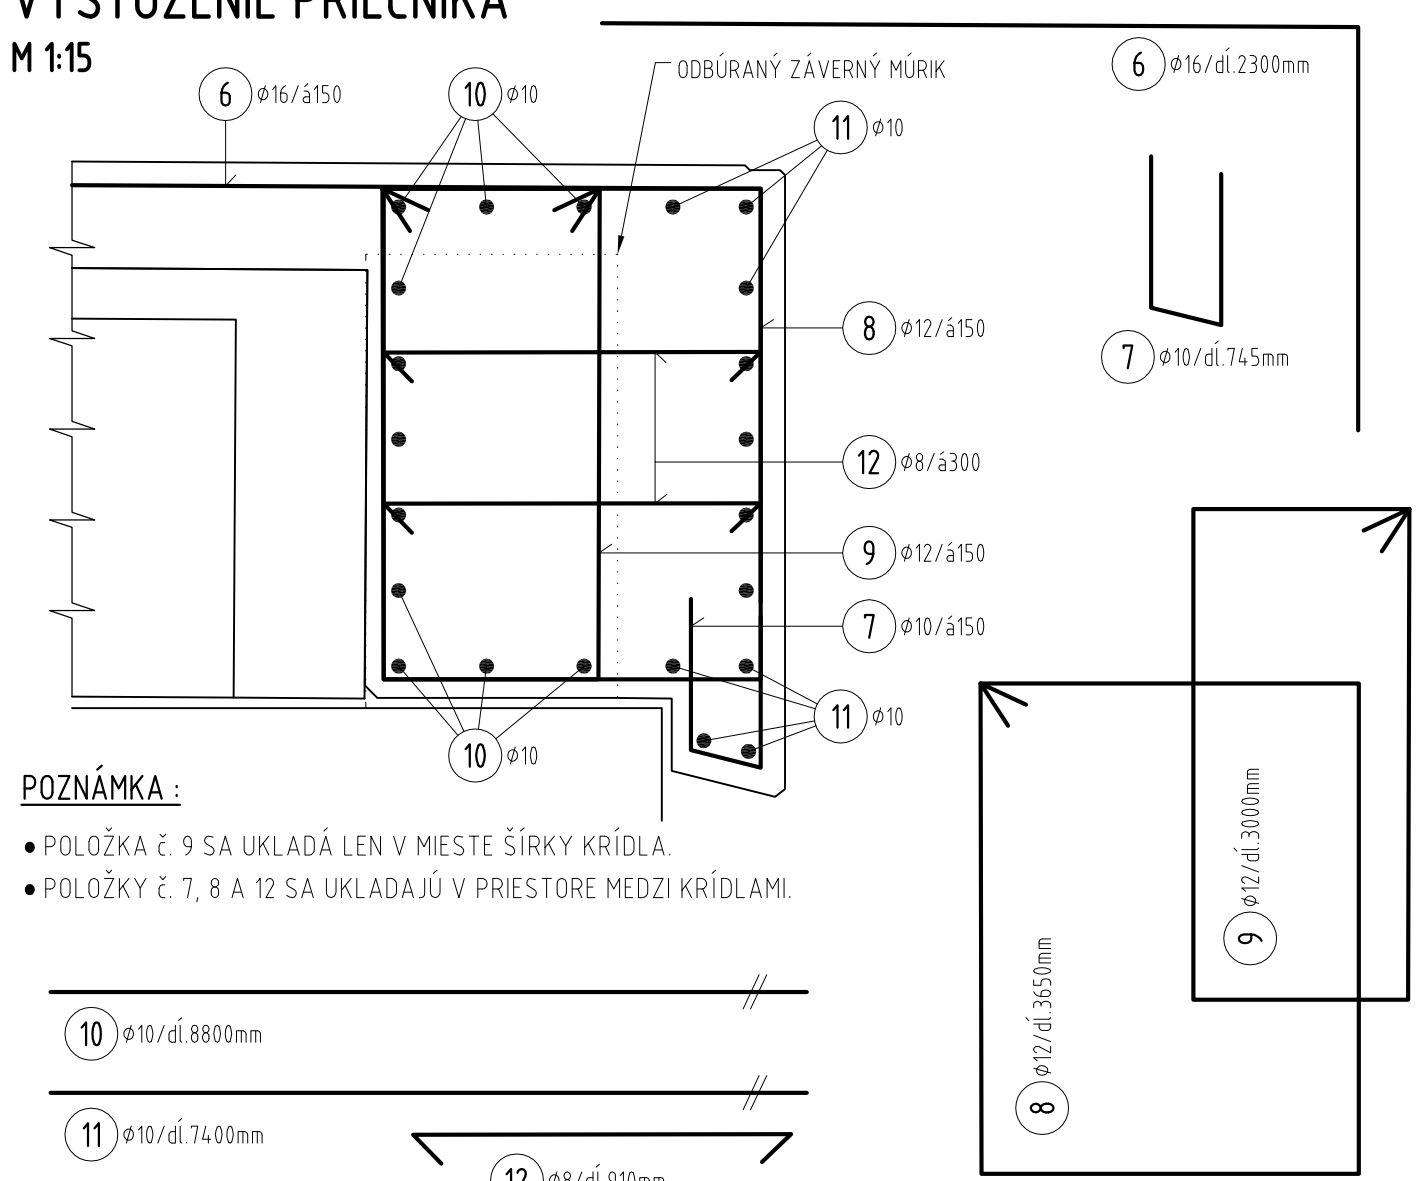

POZNÁMKA :

- POLOŽKA č. 9 SA UKLADÁ LEN V MIESTE ŠÍRKY KRÍDLA.
- POLOŽKY č. 7, 8 A 12 SA UKLADAJÚ V PRIESTORE MEDZI KRÍDLAMI.

VYSTUŽENIE SPRIAHAJÚCEJ DOSKY

M 1:25

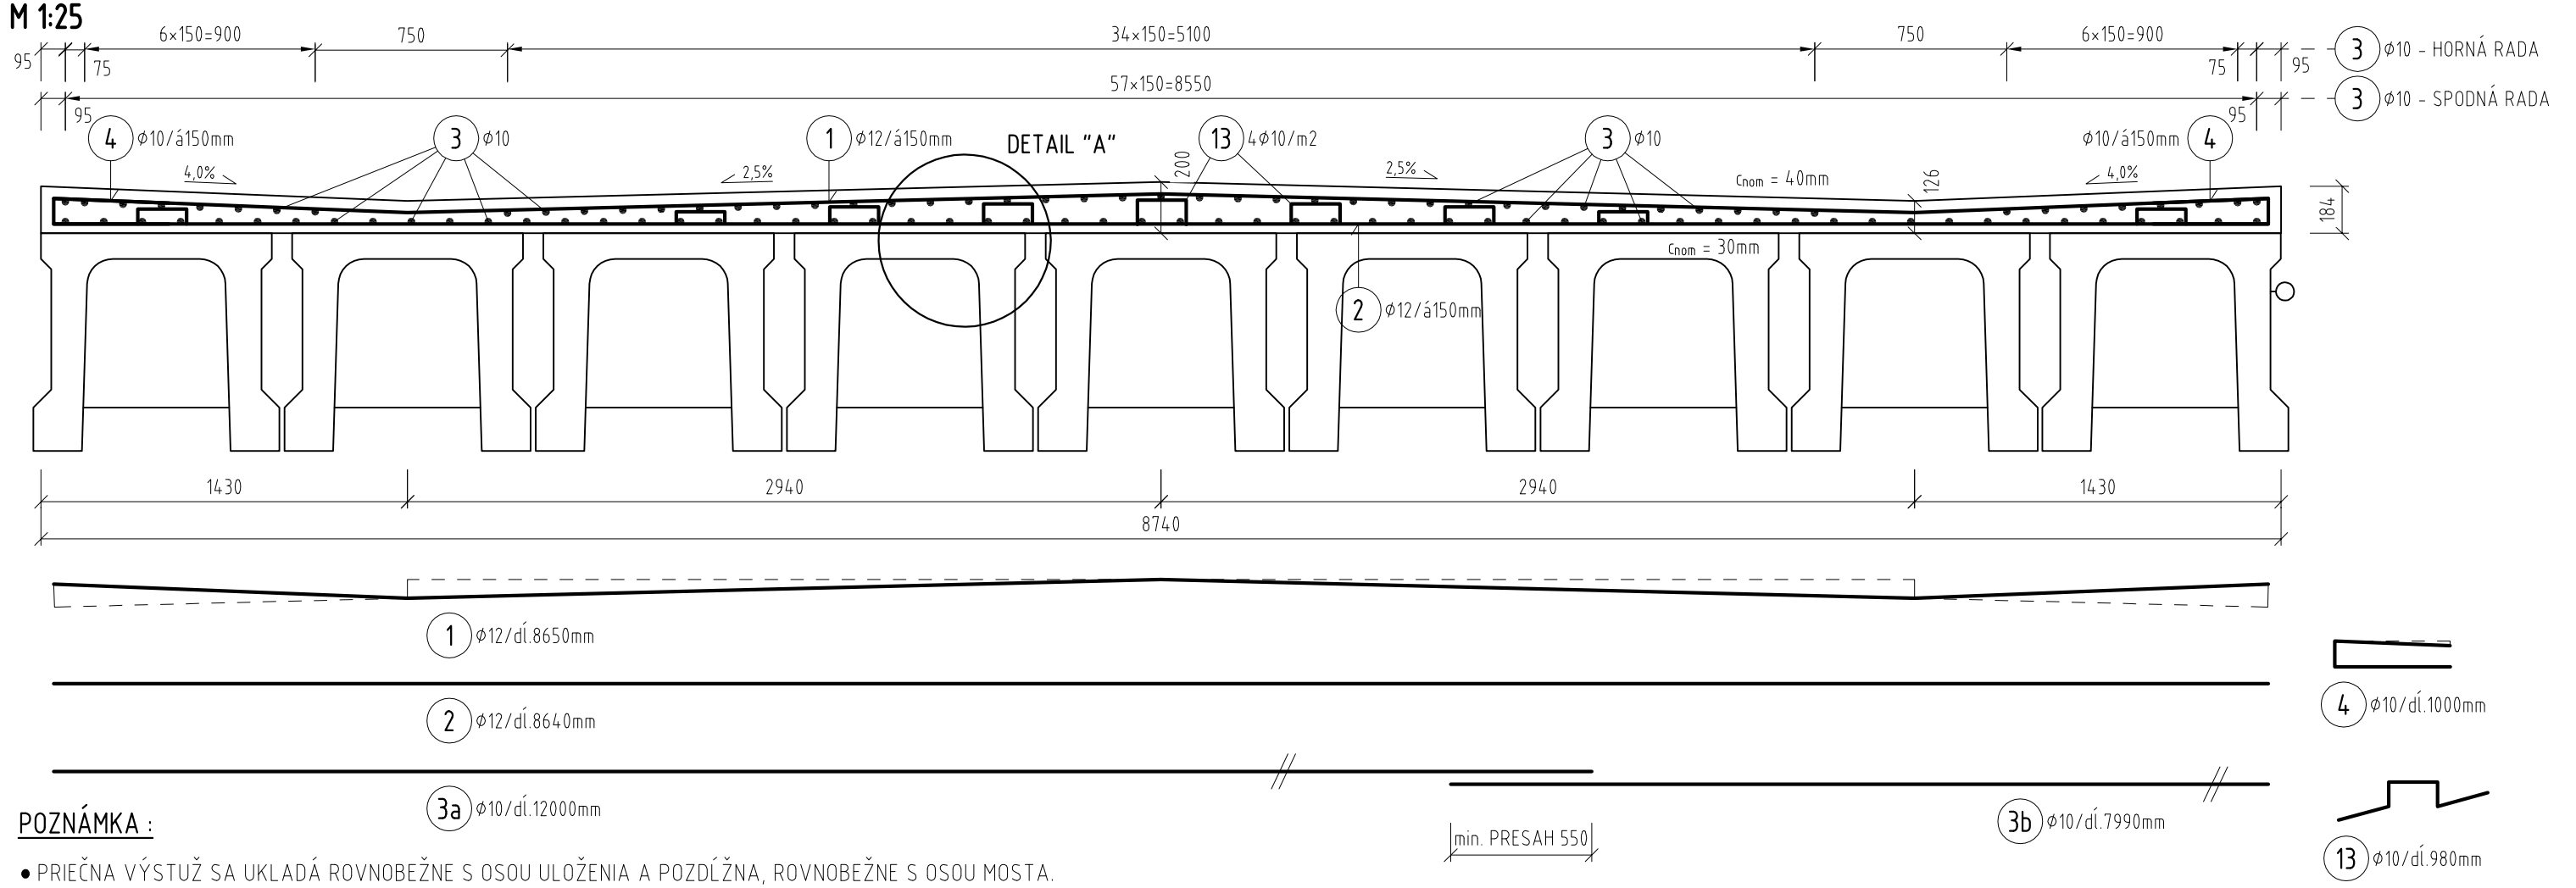

POZNÁMKA :

- PRIEČNA VÝSTUŽ SA UKLADÁ ROVNOBEŽNE S OSOU ULOŽENIA A POZDĹŽNA, ROVNOBEŽNE S OSOU MOSTA.

PÔDORYS SPRIAHNUTIA NA NOSNÍKU

M 1:50

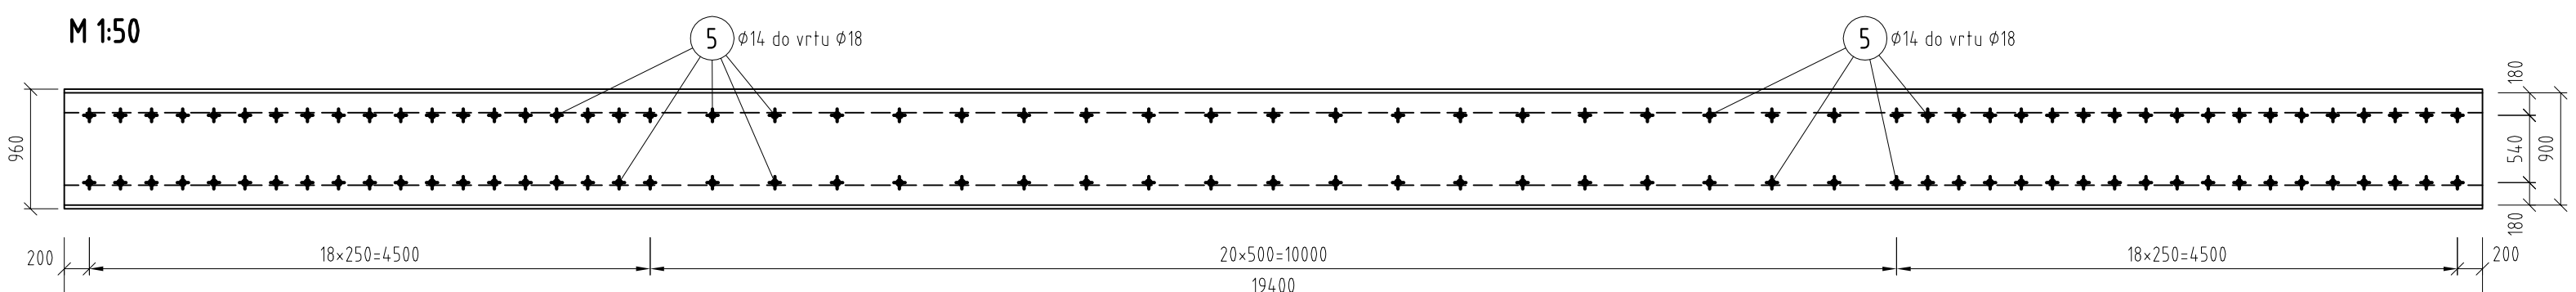

POZNÁMKA :

- SPRIAHAJÚCE TŔNE SÚ ZOBRAZENÉ LEN V ICH OSI UKOTVENIA.

ISPO spol. s r.o. inžinierske stavby, Slovenská 86, 080 01 Prešov, tel.: 051/74 636 95, 74 636 99		ZODP.PROJEKTANT: ING.J.ANTOL	HL. PROJEKTANT: ING.M.DÚBRAVSKÝ
		VYPRACOVAL: ING.R.FOTTA	KONTROLOVAL: ING.J.KURUC
OBJEKT:	227-00 Rekonštrukcia mosta ev.č.591-033	MIERKA:	Č. PRÍLOHY:
PRÍLOHA:	SPRIAHNUTIE NK	1:50; 25; 15	5