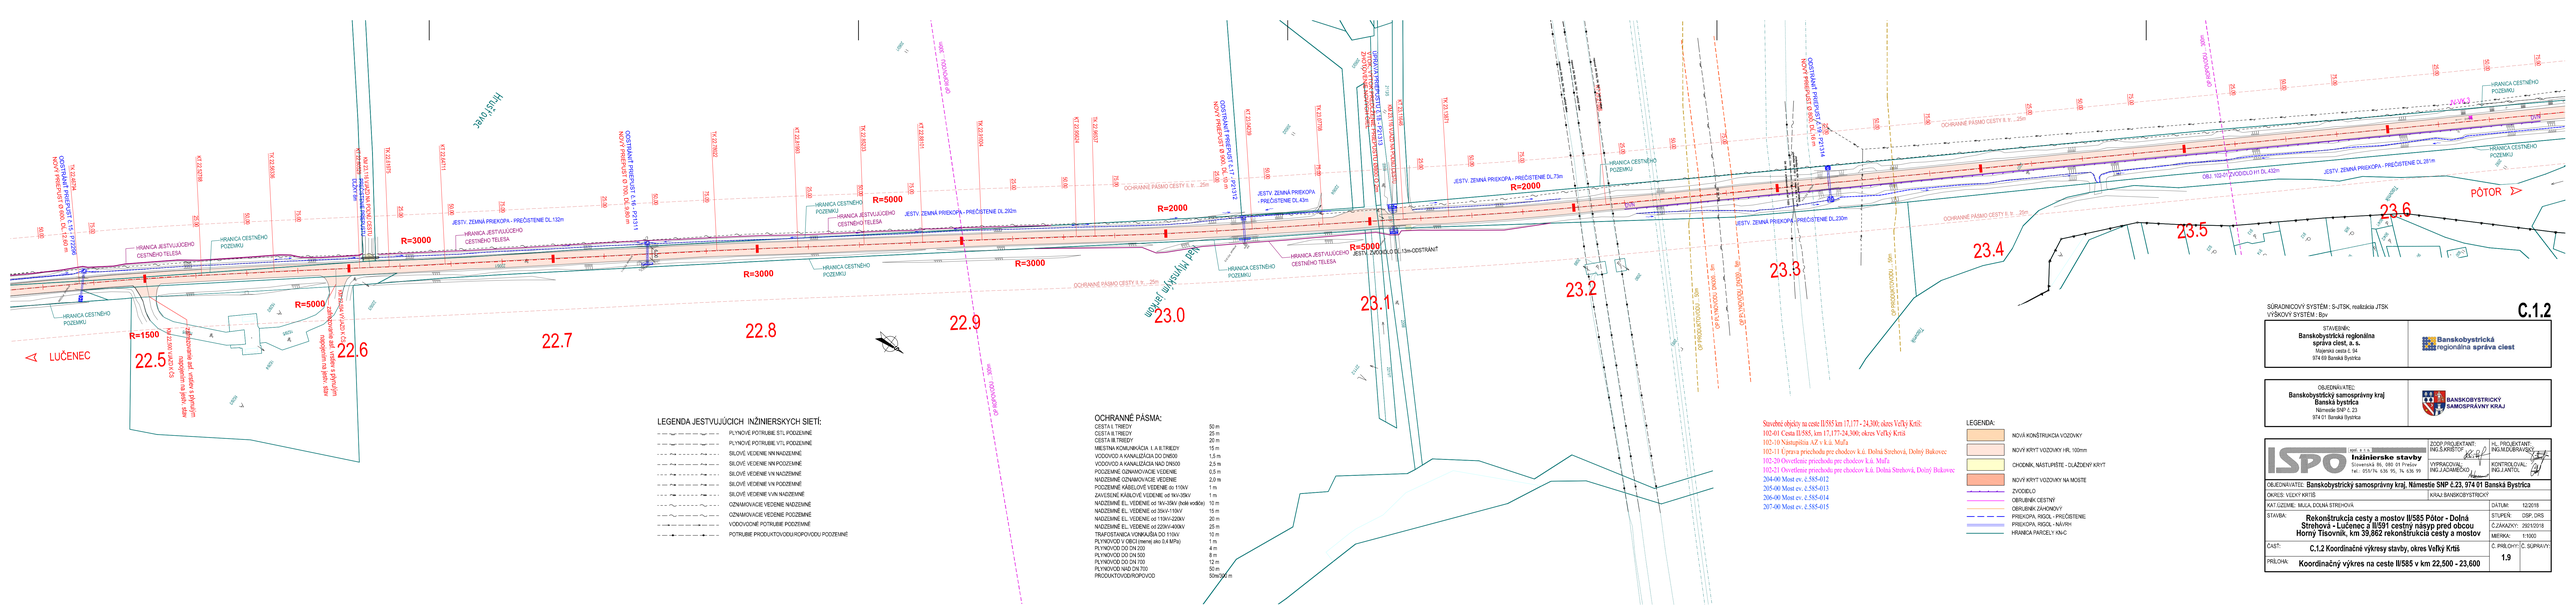
LUČENEC
PÓTOR
HRANICA JESTVUJÚCEHO CESTNÉHO TELESA
HRANICA CESTNÉHO POZEMKU
JESTV. ZEMNÁ PREKOPA - PREČISTENIE DL.132m
JESTV. ZEMNÁ PREKOPA - PREČISTENIE DL.292m
JESTV. ZEMNÁ PREKOPA - PREČISTENIE DL.73m
JESTV. ZEMNÁ PREKOPA - PREČISTENIE DL.43m
JESTV. ZEMNÁ PREKOPA - PREČISTENIE DL.230m
JESTV. ZEMNÁ PREKOPA - PREČISTENIE DL.281m
JESTV. ZVODIDLO O DL.13m-ODSTRÁNIŤ
OBJ. 102-01 ZVODIDLO 311 DL.432m
OCHRANNÉ PÁSMO CESTY II. tr. - 25m
OCHRANNÉ PÁSMO CESTY III. tr. - 20m
ODSTRÁNIŤ PREFABET C 96 / P21511 NOVÝ PREFABET O 700, DL.5,90 m
ODSTRÁNIŤ PREFABET C 96 / P21508 NOVÝ PREFABET O 700, DL.12,00 m
ODSTRÁNIŤ PREFABET C 96 / P21510 NOVÝ PREFABET O 700, DL.5,90 m
ODSTRÁNIŤ PREFABET C 96 / P21512 NOVÝ PREFABET O 700, DL.5,90 m
ODSTRÁNIŤ PREFABET C 96 / P21513 NOVÝ PREFABET O 700, DL.5,90 m
ODSTRÁNIŤ PREFABET C 96 / P21514 NOVÝ PREFABET O 700, DL.5,90 m
ODSTRÁNIŤ PREFABET C 96 /