VZOROVÝ PRIEČNY REZ
CESTA II/585 V PRIAMEJ EXTRAVILÁN

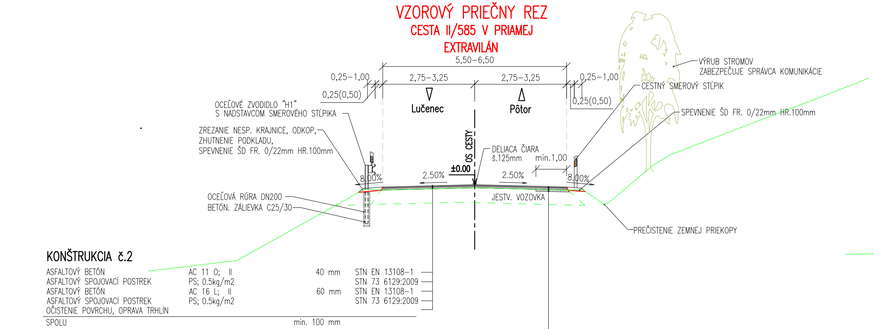

KONŠTRUKCIA č.2

ASFALTOVÝ BETÓN	AC 11 O; II	40 mm	STN EN 13108–1
ASFALTOVÝ SPOJOVACÍ POSTREK	PS; 0,5kg/m2		STN 73 6129:2009
ASFALTOVÝ BETÓN	AC 16 L; II	60 mm	STN EN 13108–1
ASFALTOVÝ SPOJOVACÍ POSTREK	PS; 0,5kg/m2		STN 73 6129:2009
OČISTENIE POVRCHU, OPRAVA TRHLÍN			
SPOLU		min. 100 mm	

KONŠTRUKCIA č.2a – LOKÁLNE V MIESTACH PREPADU KRAJNÍC MIN.ŠÍRKY 1,0m
KONŠTRUKCIA č.2a – V KM 17,485 – 18,490 NA CELÚ ŠÍRKU VOZOVKY

ASFALTOVÝ BETÓN	AC 11 O; II	40 mm	STN EN 13108–1
ASFALTOVÝ SPOJOVACÍ POSTREK	PS; 0,5kg/m2		STN 73 6129:2009
ASFALTOVÝ BETÓN	AC 16 L; II	60 mm	STN EN 13108–1
ASFALTOVÝ SPOJOVACÍ POSTREK	PS; 0,5kg/m2		STN 73 6129:2009
ASFALTOVÝ BETÓN	AC 22 P; II	60 mm	STN EN 13108–1
ASFALTOVÝ SPOJOVACÍ POSTREK	PS; 0,5kg/m2		STN 73 6129:2009
FRÉZOVANIE HR.60mm, OČISTENIE POVRCHU, OPRAVA TRHLÍN			
SPOLU		min. 160 mm	

VZOROVÝ PRIEČNY REZ
CESTA II/585 V OBLÚKU
EXTRAVILÁN, KRIŽOVATKA II/585 a II/591, ROZŠÍRENIE VOZOVKY V SMEROVOM OBLÚKU

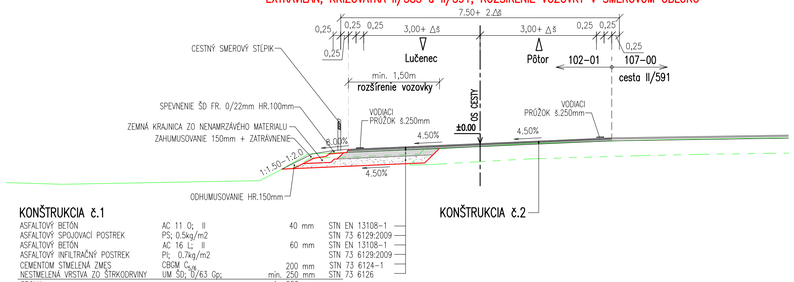

KONŠTRUKCIA č.1

ASFALTOVÝ BETÓN	AC 11 O; II	40 mm	STN EN 13108–1
ASFALTOVÝ SPOJOVACÍ POSTREK	PS; 0,5kg/m2		STN 73 6129:2009
ASFALTOVÝ BETÓN	AC 16 L; II	60 mm	STN EN 13108–1
ASFALTOVÝ INFILTRAČNÝ POSTREK	PI; 0,7kg/m2		STN 73 6129:2009
CEMENTOM STMELENÁ ZMES NESTMELENÁ VRSTVA ZO ŠTRKODRVINY	CBGM $C_{8/10}$	200 mm	STN 73 6124–1
	UM ŠD; 0/63 Gp;	min. 250 mm	STN 73 6126
SPOLU		min. 550 mm	

VZOROVÝ PRIEČNY REZ
CESTA II/585 C9,5/80,50 V OBLÚKU
EXTRAVILÁN – V MIESTE AUTOBUSOVÝCH ZASTÁVOK (DOLNÝ BUKOVEC) V MIESTE PRIECHODU PRE CHODCOV OBJ.102–01 a OBJ.102–11

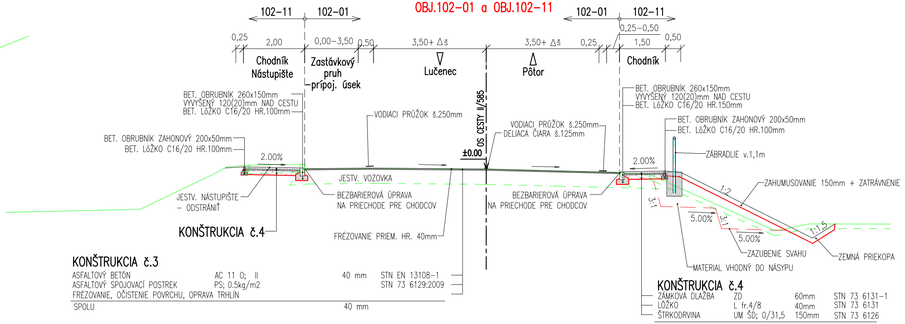

KONŠTRUKCIA č.3

ASFALTOVÝ BETÓN	AC 11 O; II	40 mm	STN EN 13108–1
ASFALTOVÝ SPOJOVACÍ POSTREK	PS; 0,5kg/m2		STN 73 6129:2009
FRÉZOVANIE, OČISTENIE POVRCHU, OPRAVA TRHLÍN			
SPOLU		40 mm	

KONŠTRUKCIA č.4

ZÁMKOVÁ DLAŽBA	ZD	60mm	STN 73 6131–1
LÔŽKO	L fr.4/8	40mm	STN 73 6131
ŠTRKODRVINA	UM ŠD; 0/31,5	150mm	STN 73 6126
SPOLU:		250mm	

VZOROVÝ PRIEČNY REZ
CESTA II/585 C7,5/70,50
EXTRAVILÁN – V MIESTE AUTOBUSOVÝCH ZASTÁVOK (MUČA–HÁMOR)

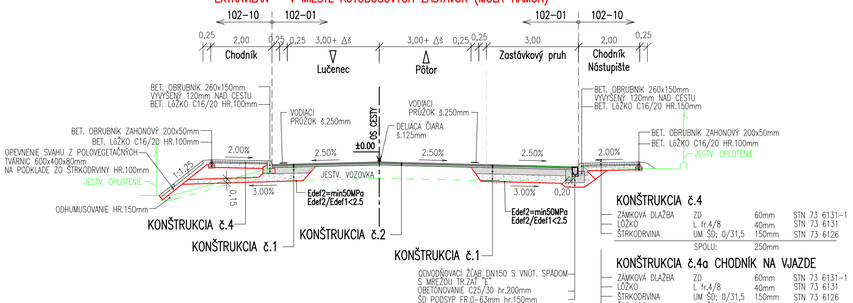

KONŠTRUKCIA č.4

ZÁMKOVÁ DLAŽBA	ZD	60mm	STN 73 6131–1
LÔŽKO	L fr.4/8	40mm	STN 73 6131
ŠTRKODRVINA	UM ŠD; 0/31,5	150mm	STN 73 6126
SPOLU:		250mm	

KONŠTRUKCIA č.4a CHODNÍK NA VJAZDE

ZÁMKOVÁ DLAŽBA	ZD	60mm	STN 73 6131–1
LÔŽKO	L fr.4/8	40mm	STN 73 6131
ŠTRKODRVINA	UM ŠD; 0/31,5	150mm	STN 73 6126
ŠTRKODRVINA	UM ŠD; 0/63	200mm	STN 73 6126
SPOLU:		450mm	

ZNÍŽENIE OBRUBNÍKA PRI PRIECHODE/VJAZDE

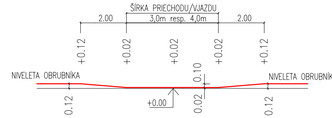

DETAIL ZNÍŽENIA OBRUBNÍKA PRI PRIECHODE/VJAZDE
M 1:25

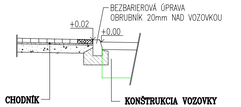

D.2
102-01

STAVEBNÍK:
Banskobystrická regionálna správa ciest, a. s.
Majerská cesta č. 94
974 69 Banská Bystrica

Banskobystrická regionálna správa ciest

OBJEDNÁVATEĽ:
Banskobystrický samosprávny kraj
Banská bystrica
Námestie SNP č. 23
974 01 Banská Bystrica

BANSKOBYSTRICKÝ SAMOSPRÁVNY KRAJ

ISPO spol. s r. o.
inžinierske stavby
Slovenská 86, 080 01 Prešov
tel.: 051/74 636 95, 74 636 99

	ZODP.PROJEKTANT: ING.Š.KRIŠTOF	HL. PROJEKTANT: ING.M.DUBRAVSKÝ
	VYPRACOVAL: ING.J.ADAMČÍKO	KONTROLOVAL: ING.J.ANTOL

OBJEDNÁVATEĽ: **Banskobystrický samosprávny kraj**
OKRES: VEĽKÝ KRTÍŠ — KRAJ: BANSKOBYSTRICKÝ
KAT.ÚZEMIE: MUČA, DOLNÁ STREHOVÁ — DÁTUM: 12/2018
STAVBA: **Rekonštrukcia cesty a mostov II/585 Pôtor - Dolná Strehová - Lučenec a II/591 cestný násyp pred obcou Horný Tisovník, km 39,862 rekonštrukcia cesty a mostov** — STUPEŇ: DSP, DRS
Č.ZÁKAZKY: 2921/2018
MIERKA: 1:100
OBJEKT: **102-01 Cesta II/585, km 17,177 - 24,300; okres Veľký Krtíš**
Č. PRÍLOHY: 3. — Č. SÚPRAVY:
PRÍLOHA: **Vzorové priečne rezy**