




PÔDORYS M 1:100

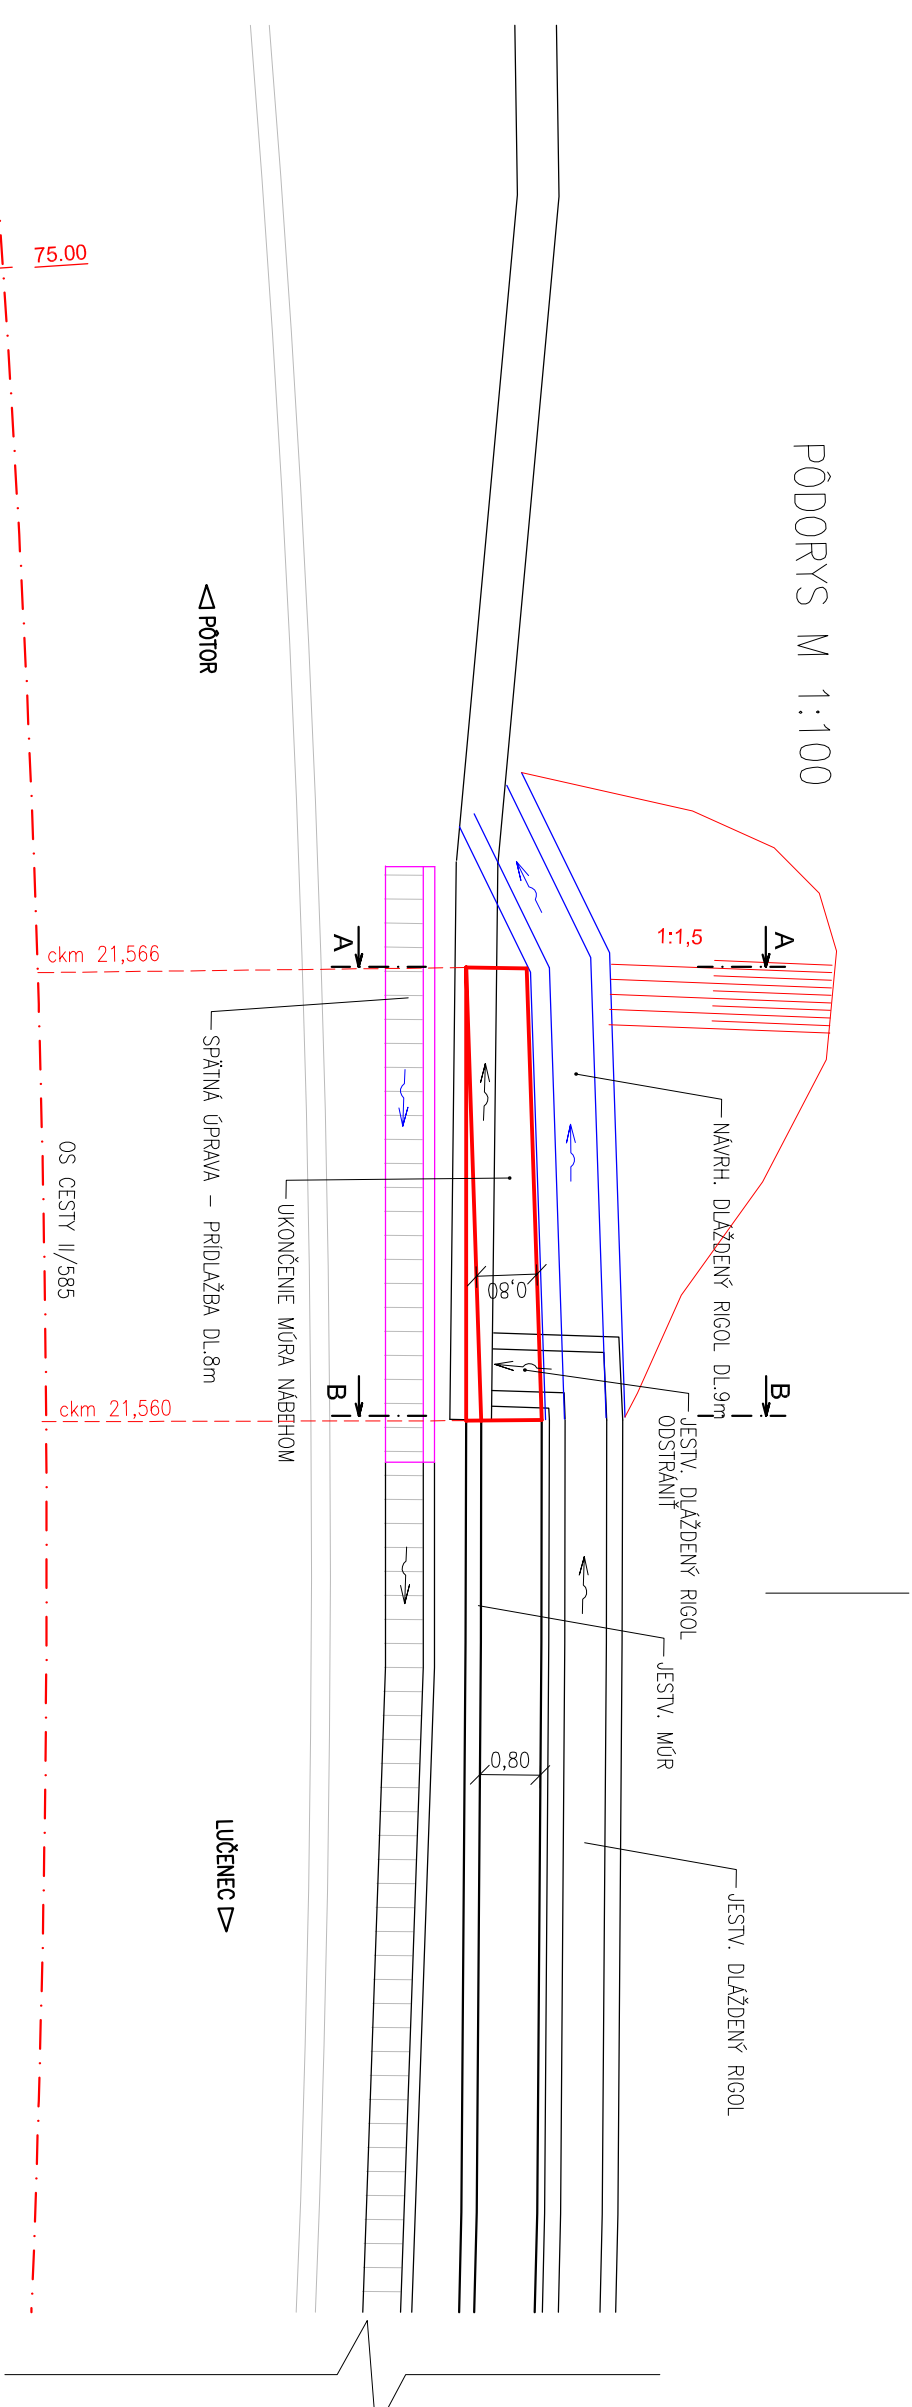

PÔDORYS M 1:100

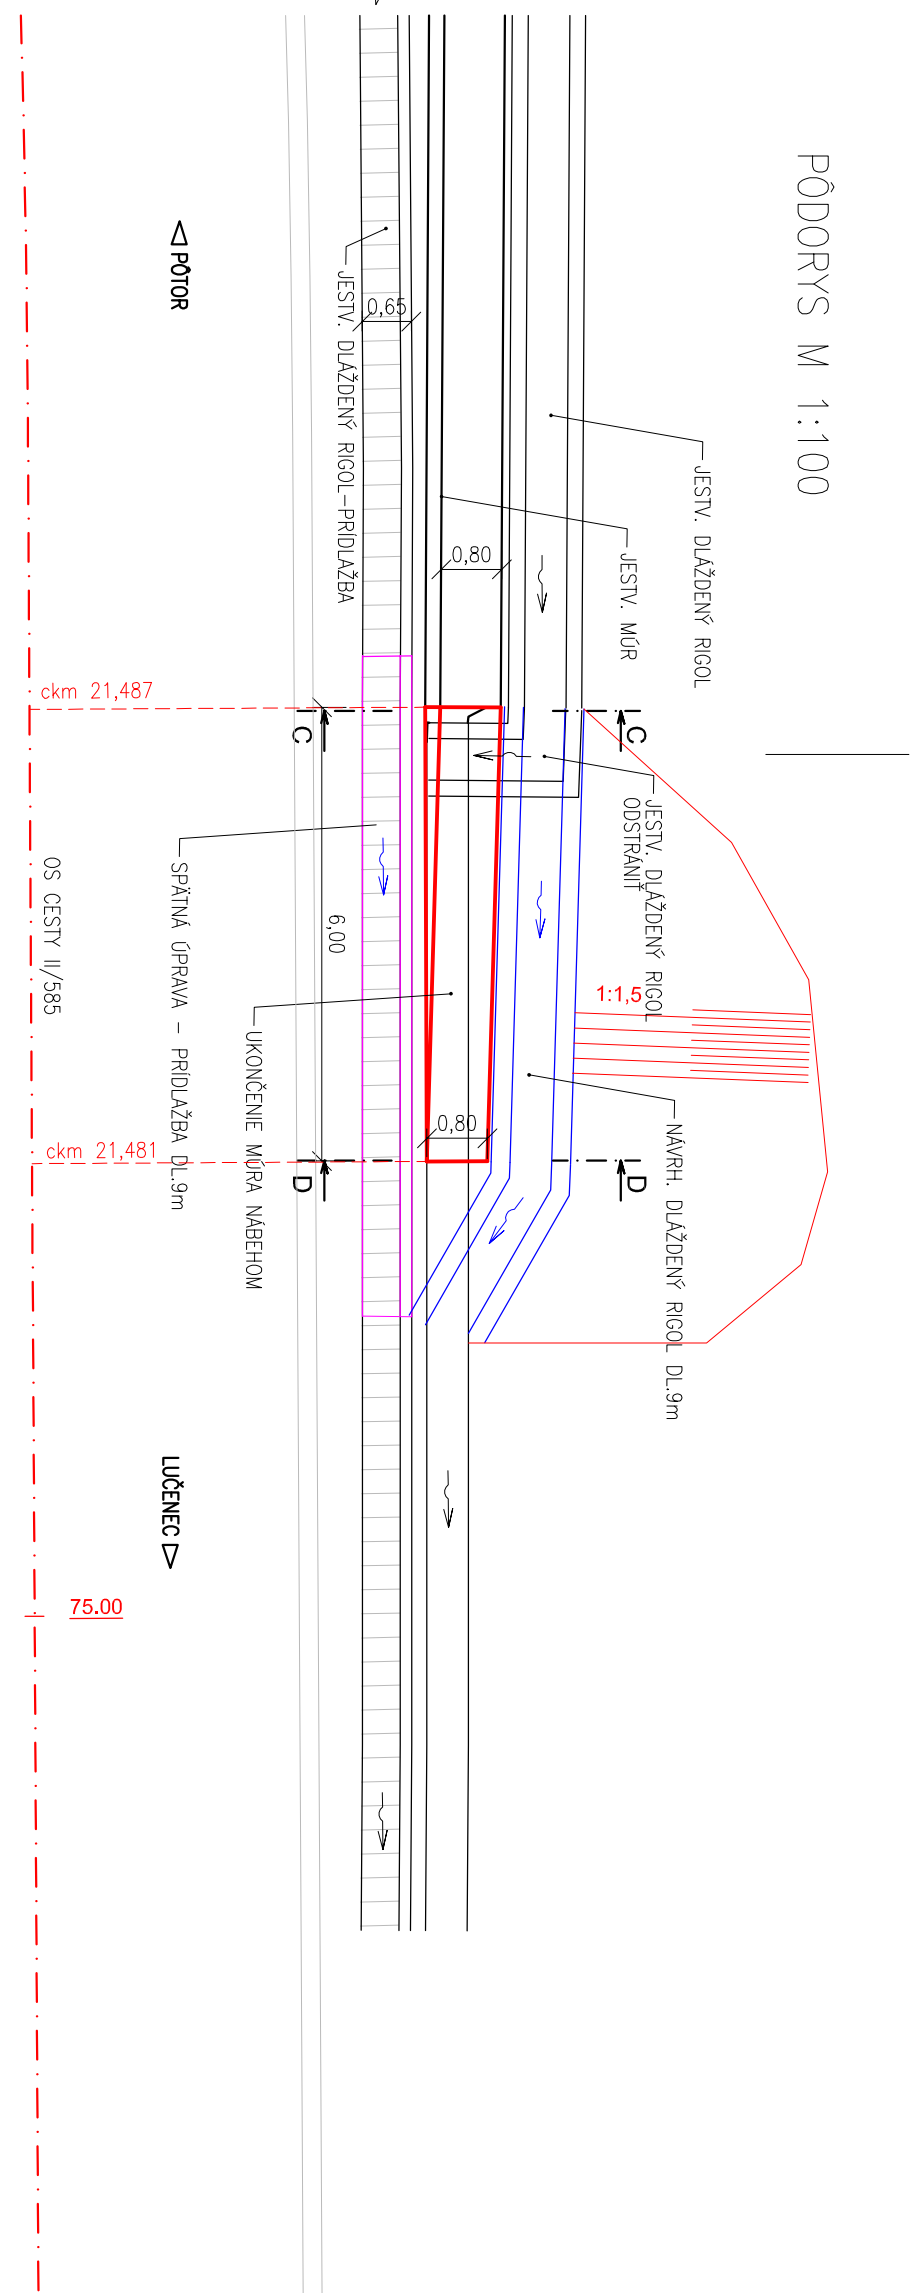


POHĽAD NA MÚR M 1:100

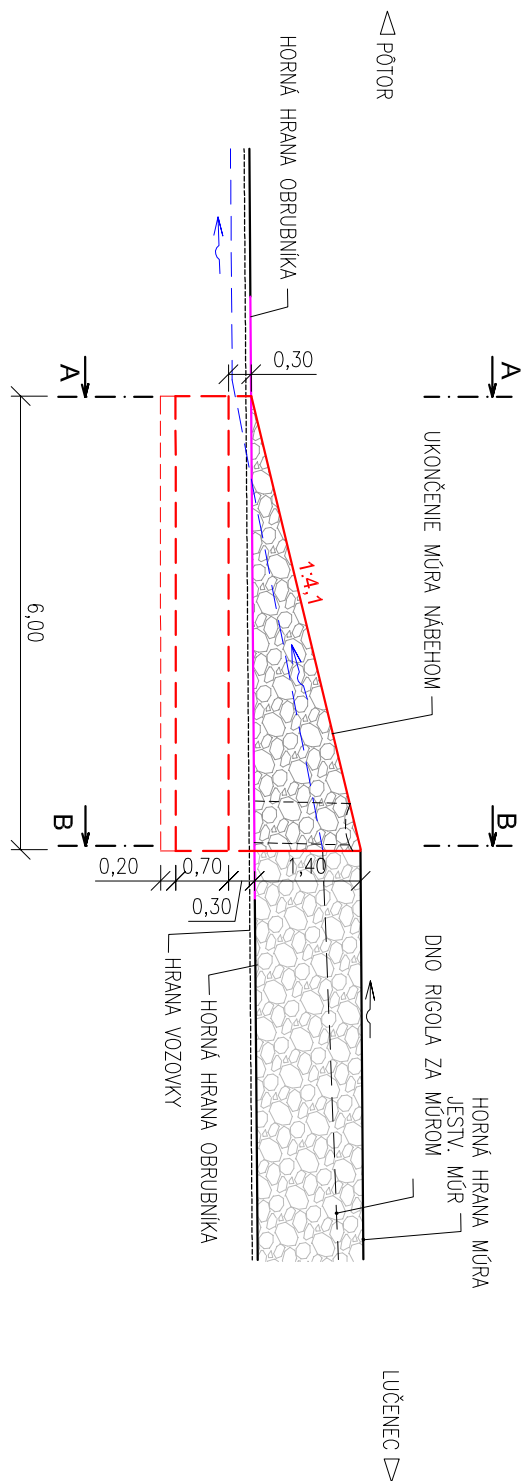

REZ A-A M 1:100

REZ C-C M 1:10C



 inžinierske stavby Slovenská 86, 080 01 Prešov tel: 051/74 636 95 fax: 636 99		ZOOP. PROJEKTANT: ING. S. KRISTOF	HL. PROJEKTANT: ING. M. DIBRAVSKÝ
OBJEDNÁVATEL: Banskobystrický samosprávny kraj		VYPRACOVÁV.: ING. J. ADAMEČKO	KONTROL. OV.: ING. J. ANTOL
OKRES: VEĽKÝ KRTOŠ	KRAJ: BANSKOBÝSTRICKÝ	DÁTUM: 12.2.2018	
KAT. ÚZEMIE: MÚLA, DOĽNÁ STREHOVÁ	STUPEŇ: DSP, DRS	Č. ZÁKAZKY: 292/12/018	
STAVBA: Rekonštrukcia cesty a mostov II/585 Pôtor - Dolná Strehoňa - Lúčenec a II/591 cesty naspý pred obcou Horný Iľšovník, km 39,562 rekonštrukcia cesty a mostov	MIERKA: 1:100	Č. PRÍLOHY: Č. SUPRÁVNY:	
OBJEKT: 102-01 Cesta II/585, km 17,477 - 24,300; okres Veľký Krtoš	5.		
PRÍLOHA:	Výkres úpravy ukončenia zaradného múru v km 21,523, upravu		