# TYP 4
## RÚROVÝ PRIEPUST

### POZDĽŽNY REZ

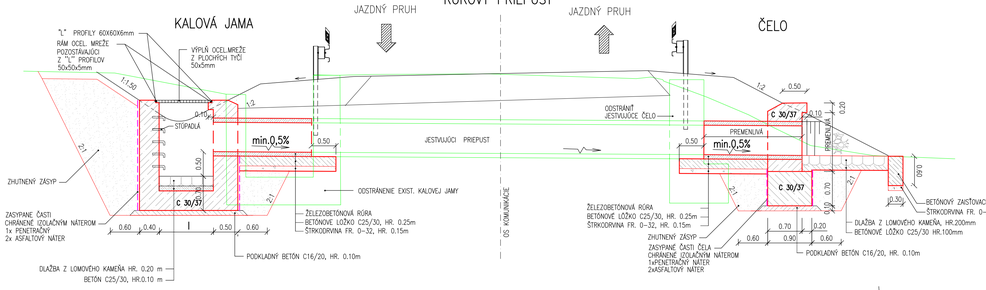


### PÔDORYS

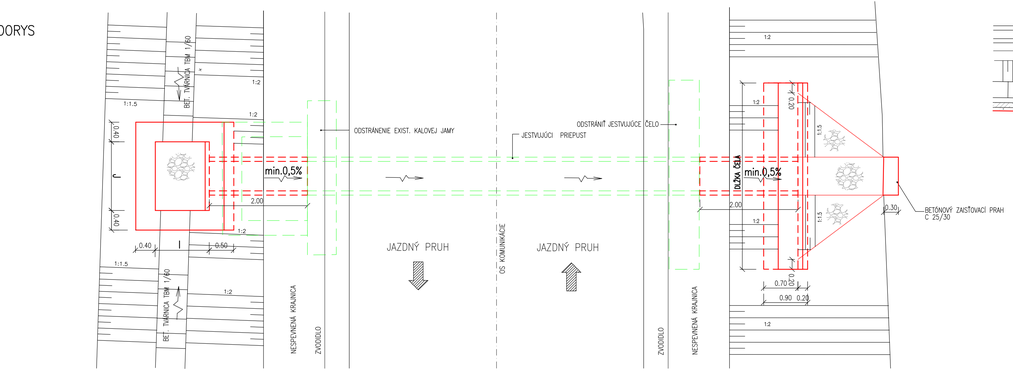


### POHĽAD ČELO

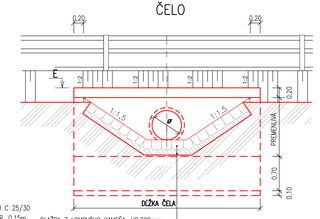


### POHĽAD KALOVÁ JAMA

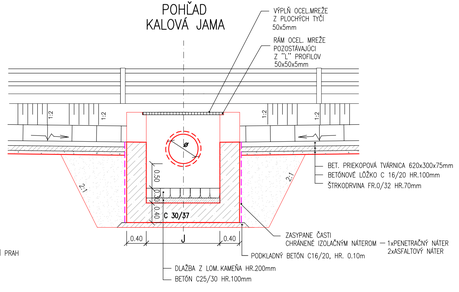


### VÝKAZ MATERIÁLU OCEĽOVEJ MREŽE O ROZMERE KALOVEJ JAMY 1,2x1,5:

| Č.P. | NÁZOV POLOŽKY | POČET KUSOV | DĽŽKA 1 KS | CELKOVÁ DĽŽKA | HMOTNOSŤ 1m/kg | CELKOVÁ HMOTNOSŤ |
|---|---|---|---|---|---|---|
| 1. | OCEL. PROFILY "L" 50x50x5mm | 2 | 2,5m | 5,0m | 3,77 | 11,31 |
| 2. | OCEL. PROFILY "L" 50x50x5mm | 2 | 1,2m | 2,4m | 3,77 | 9,05 |
| 3. | OCEL. PROFILY "L" 60x60x6mm | 2 | 1,5m | 3,0m | 5,42 | 16,26 |
| 4. | OCEL. PÁSOVINA 50x5mm | 23 | 1,5m | 34,5m | 2,00 | 69,00 |
| | HMOTNOSŤ SPOLU kg | | | | | 105,62kg |

POZNÁMKA: OCEĽOVÉ PRVKY SA OPATRIA 3–NÁSOBNÝM NÁTEROM: 1X ZÁKLADNÝ NÁTER, 2X TMAVOMODRÝ NÁTER

### PRIEPUST – MONOLIT

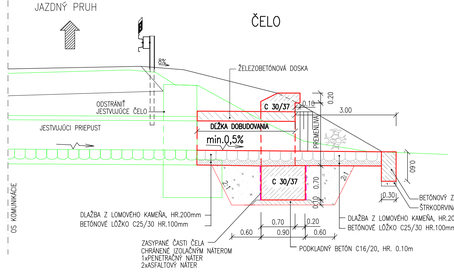


### POHĽAD NA VTOK

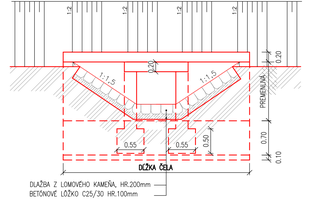


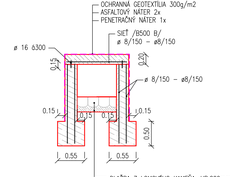


### NAVRHOVANÁ ÚPRAVA:

- ČERPANIE VODY
- ODSTRÁNENIE EXISTUJÚCEHO VTOKOVÉHO, VÝTOKOVÉHO ČELA
- PREDLŽENIE TELESA PRIEPUSTU – TYP 4
- VYBUDOVANIE ČIEL A KALOVEJ JAMY
- PREČISTENIE PRIEPUSTU A PRIESTORU NA VTOKU A VÝTOKU, KALOVEJ JAMY OD NÁNOSOV
- ÚPRAVA PRÍAHLIVÝCH SPEVNENÝCH PLÔCH NA VTOKU A VÝTOKU PREPUSTU, RESPEKTÍVNE DOPLNENIE BETÓNOVEJ ALEBO KAMENNEJ DLAŽBY DO BETÓNU NA DĽŽKU 3,0 m
- OSADENIE NOVÝCH BEZPEČNOSTNÝCH ZÁBRADIEN – ZÁBRADLIE SO ZVÝŠENÚ VÝPLŇOU INTRAVILÁN, TROJMADLOVÉ EXTRAVILÁN
- OSADENIE SMEROVACEJ DOSKY 1x74o + 2x ČESTNÝ SMEROVÝ STĹPIK ZVODIDLOVÝ (NADSTAVEC NA ZVODIDLÁ)

### POZNÁMKA:

BETÓN:

ZÁKLAD, DRIEK: C30/37–XF2,XC3/SK)–CL 1,0–Dmax.32–S3
RÍMSA: C30/37–XC4,XD3,XF4(SK)–CL 0,2–Dmax.16–S3
LÔŽKO POD PRIEPUST: C25/30–XA1,XC2(SK)–CL 1,0–Dmax.32–S3
ZASŤAHUJÚCI PRAH: C25/30–XF2,XC2(SK)–CL 1,0–Dmax.22–S3
DLAŽBA DO BETÓNU: C25/30–XF2,XC2(SK)–CL 1,0–Dmax.22–S3
PODKLADNÝ BETÓN C16/20–XF2,XC2(SK)–CL 1,0–Dmax.22–S3

### PRIEPUSTY
ÚPRAVA TYP 3 –ZHOTOVENIE NOVÝCH ČIEL RESPEKTÍVE KALOVEJ JAMY /VÝMENA ČIEL, KALOVÝCH JÁM BEZ PREDĽŽENIA PRIEPUSTU/

| PRIEPUST ČÍSLO | IDENTIFIKAČNÉ ČÍSLO | PRIEPUST V KM | OTVOR PREPUSTU /mm/ | VTOK | | | | VÝTOK |
|---|---|---|---|---|---|---|---|---|
| | | | | ČELO | KALOVÁ JAMA | | | ČELO |
| | | | | DĽŽKA ČELA /m/ | ŠÍRKA KJ 1 /m/ | DĽŽKA KJ 1 /m/ | | DĽŽKA ČELA /m/ |
| 8 | P 21306 | 18,473 | ø 800 | — | 1,20 | 1,50 | | — |

### PRIEPUSTY
ÚPRAVA TYP 4 – ZHOTOVENIE NOVÝCH ČIEL RESPEKTÍVE KALOVEJ JAMY S PREDĽŽENÍM PRIEPUSTU

| PRIEPUST ČÍSLO | IDENTIFIKAČNÉ ČÍSLO | PRIEPUST V KM | OTVOR PREPUSTU /mm/ | VTOK | | | | | | VÝTOK | |
|---|---|---|---|---|---|---|---|---|---|---|---|
| | | | | ČELO | | KALOVÁ JAMA | | | | ČELO | |
| | | | | ZVÄČŠENIE PREPUSTU DĽ. /m/ | DĽŽKA ČELA /m/ | ZVÄČŠENIE PREPUSTU DĽ. /m/ | ŠÍRKA KJ 1 /m/ | DĽŽKA KJ 1 /m/ | ZVÄČŠENIE PREPUSTU DĽ. /m/ | DĽŽKA ČELA /m/ |
| 13 | P 21310 | 21,401 | 800x1000 | — | — | 3,00 | 1,20 | 1,50 | — | — |
| 18 | P 21313 | 23,112 | ø 800 | 2,00 | 4,00 | — | — | — | 2,00 | 4,00 |

**D.2**
**102-01**

STAVEBNÍK:
**Banskobystrická regionálna správa ciest, a. s.**
Majerská cesta č. 94
974 69 Banská Bystrica

Banskobystrická regionálna správa ciest

OBJEDNÁVATEĽ:
**Banskobystrický samosprávny kraj Banská bystrica**
Námestie SNP č. 23
974 01 Banská Bystrica

BANSKOBYSTRICKÝ SAMOSPRÁVNY KRAJ

ISPO spol. s r.o. inžinierske stavby
Slovenská 86, 080 01 Prešov
tel.: 051/74 436 95, 74 436 99

ZODP.PROJEKTANT: ING.S.KRIŠTOF
VYPRACOVAL: ING.B.ŠKRIPKOVÁ
HL. PROJEKTANT: ING.M.DOBRAVEC
KONTROLOVAL: ING.J.ANTOL

OBJEDNÁVATEĽ: **Banskobystrický samosprávny kraj**
OKRES: LUČENEC, VEĽKY KRTÍŠ — KRAJ:BANSKOBYSTRICKÝ
KAT.ÚZEMIE: MUCA, DOLNÁ STREHOVÁ — DÁTUM: 12/2018
STAVBA: **Rekonštrukcia cesty a mostov II/585 Pótor - Dolná Strehová - Lučenec a II/591 cestný násyp pred obcou Horný Tisovník, km 39,862 rekonštrukcia cesty a mostov** — STUPEŇ: DSP, DRS
Č.ZÁKAZKY: 2921/2018
MIERKA: 1:50
OBJEKT: **102-01 Cesta II/585, km 17,177 - 24,300; okres Veľký Krtíš** — Č. PRÍLOHY: 6.3 — Č. SÚPRAVY:
PRÍLOHA: **Výkres zhotovenia nových čiel a kalových jám prepustov**