



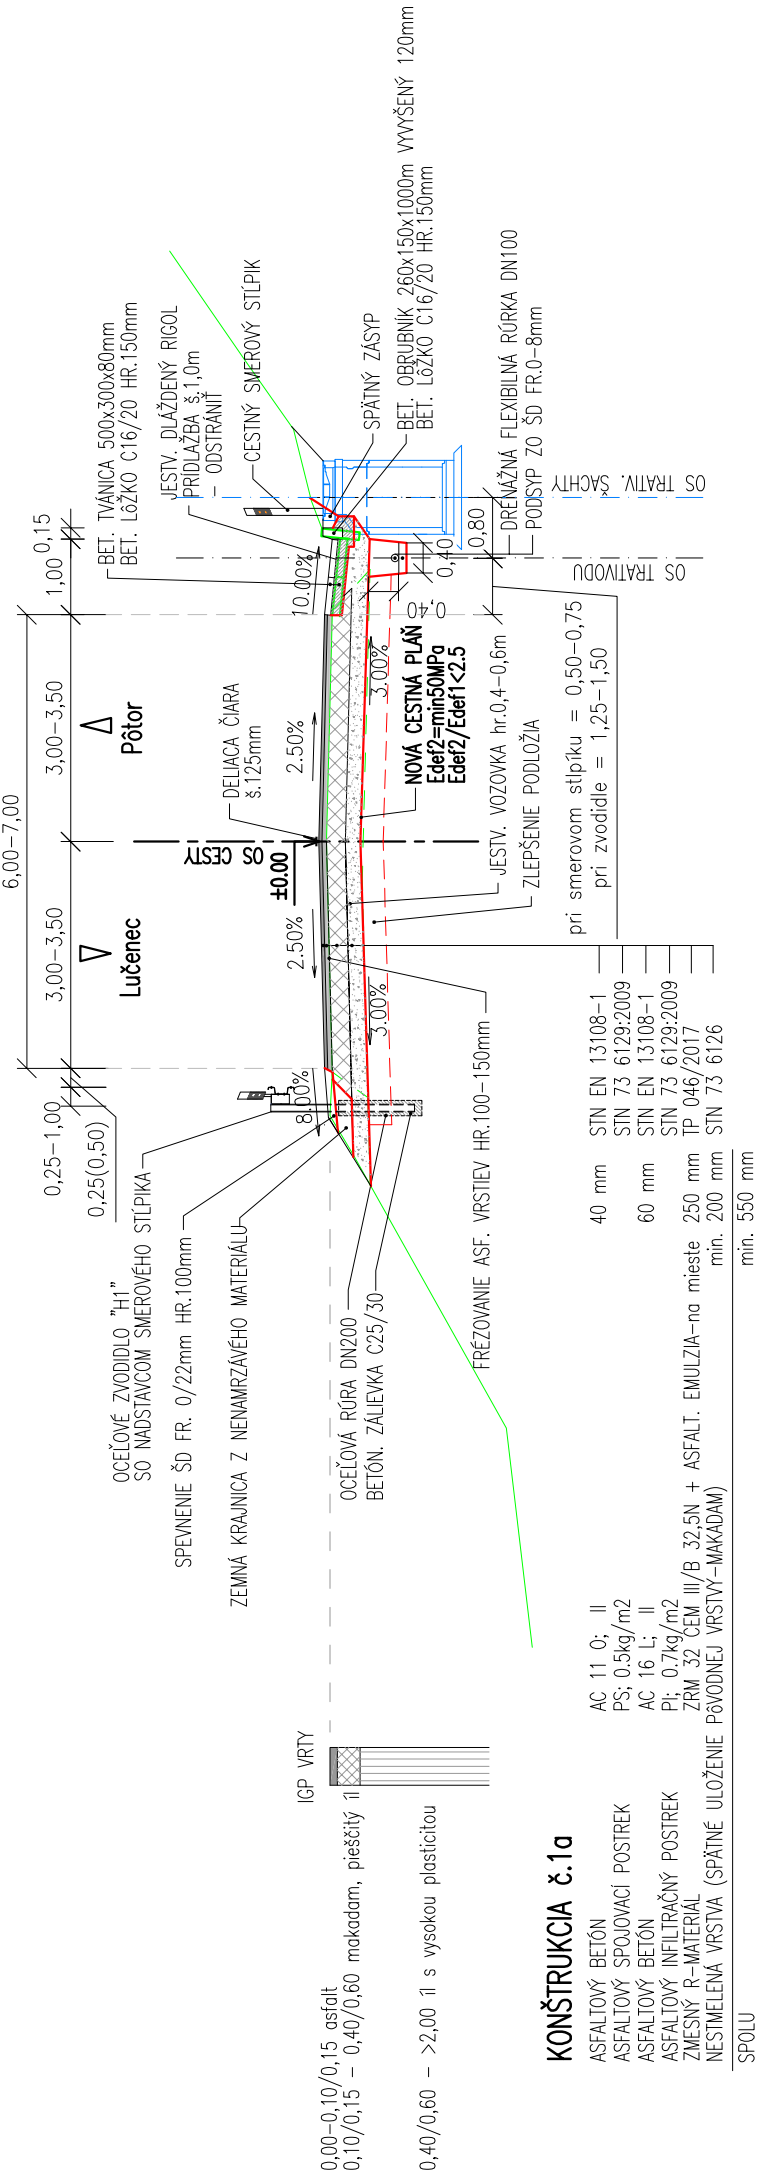


VZOROVÝ PRIEČNY REZ
CESTA II/585 V PRIAMEJ
EXTRAVILÁN

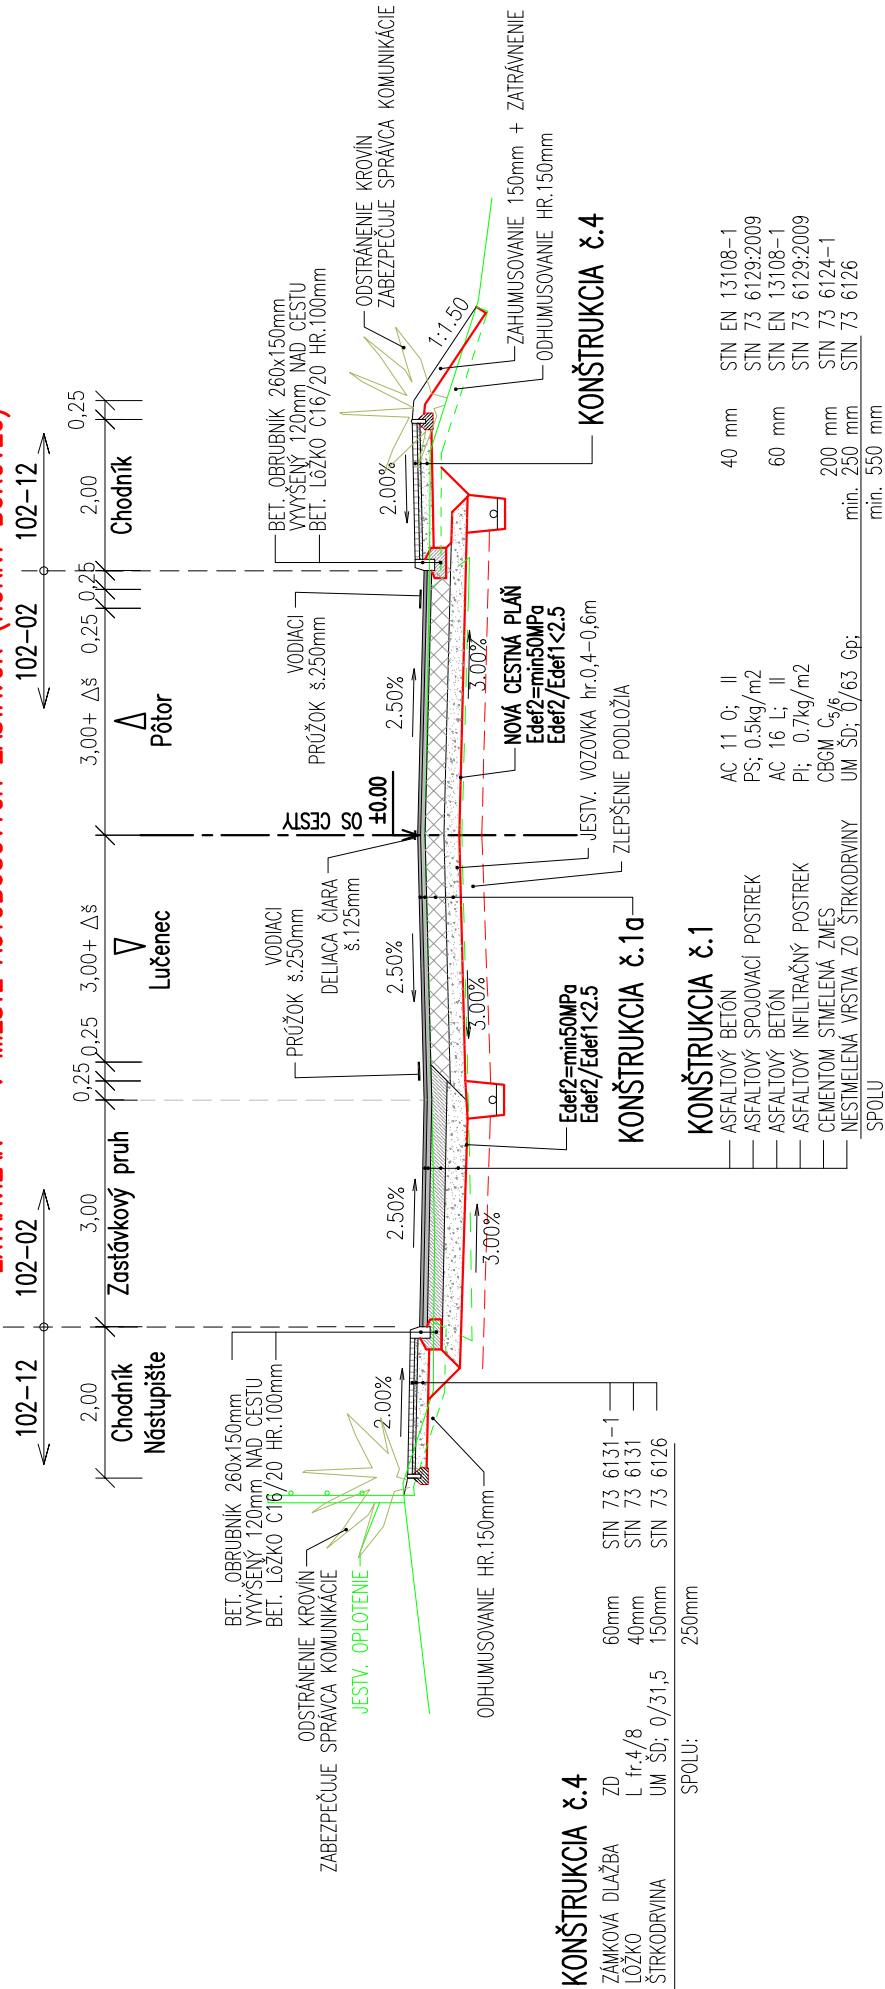

VZOROVÝ PRIEČNY REZ
CESTA II/585 C7,5/70,50 V PRIAN
EXTRAVILÁN – V MIESTE AUTOBUSOVÝCH ZASTÁVOK



D.2
102-02

<p>STAVEBNÍK:</p> <p>Banskobystrický regionálna správa ciest, a. s. Majerská cesta č. 94 974 69 Banská Bystrica</p>	
<p>OBJEDNÁVATEĽ:</p> <p>Banskobystrický samosprávny kraj Banská bystrica Námestie SNP č. 23 974 01 Banská Bystrica</p>	
 <p>I.S.P.O. inžinierske stavby Slovenská 86, 080 01 Prešov Tel.: 051/74, 636 95, 74, 636 99</p>	<p>ZODP. PROJEKTANT: ING. S. KRISTOF <i>S. Kristof</i></p> <p>HL. PROJEKTANT: ING. M. DUBRAVSKÝ <i>M. Dubravský</i></p> <p>VYPRACOVAL: ING. J. ADAMECKÝ <i>Adamecký</i></p> <p>KONTROLOVAL: ING. J. ANTOL <i>J. Antol</i></p>
<p>OBJEDNÁVATEĽ: Banskobystrický samosprávny kraj</p> <p>OKRES: VEĽKÝ KRŤŠ</p> <p>KAT. ÚZEMIE: DOLNÁ STREHOVÁ</p>	<p>KRAJ: BANSKOBYSTRICKÝ</p> <p>DÁTUM: 12/2018</p> <p>STUPEŇ: DSP, DRS</p> <p>Č. ZÁKAZKY: 292/12018</p> <p>MIERKA: 1:100</p>
<p>STAVBA:</p> <p>Rekonštrukcia cesty a mostov II/585 Pótor - Dolná Strehová - Lučenec a II/591 cestný náspyp pred obcou Horný Tisovník, km 39,862 rekonštrukcia cesty a mostov</p> <p>OBJEKT:</p> <p>102-02 Cesta II/585, km 24,300 - 26,450; okres Veľký Krťš</p> <p>PRÍLOHA:</p> <p>Vzorové priečne rezy</p>	<p>Č. PRÍLOHY: č. SUPPRAVY:</p> <p>3.</p>