VÝMENA CESTNÉHO PRIEPUSTU - TYP 5

POZDĹŽNY REZ

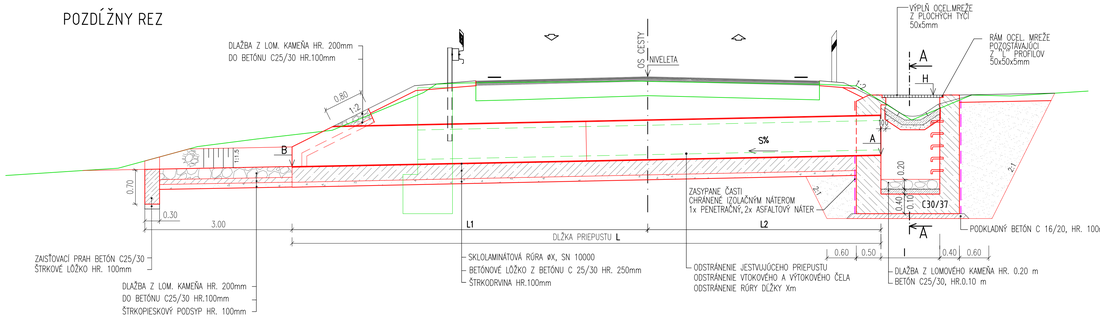

REZ A-A

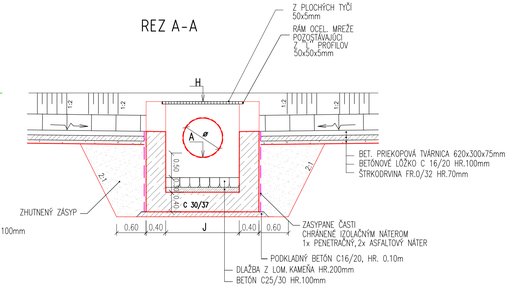

PÔDORYS

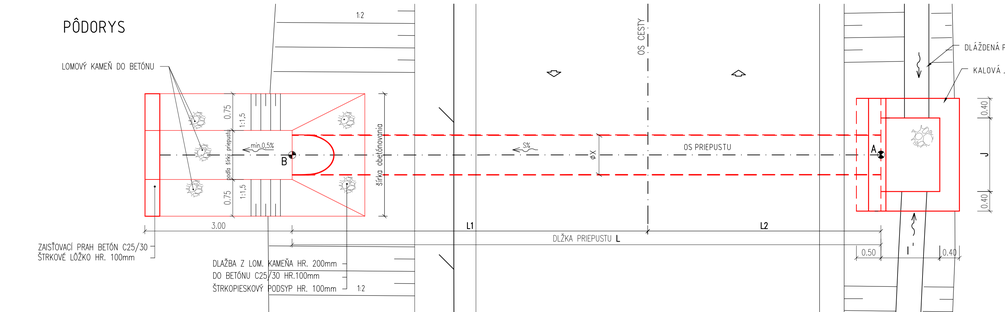

REZ B-B

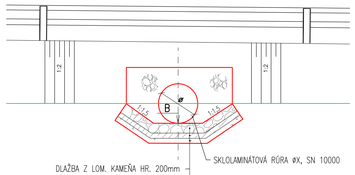

RÚROVÉ PRIEPUSTY

PRIEPUST ČÍSLO	PRIEPUST V KM	IDENTIFIKAČNÉ ČÍSLO	OTVOR PRIEPUSTU /mm/	DĹŽKA PRIEPUSTU L1/m/	DĹŽKA PRIEPUSTU L2/m/	CELKOVÁ DĹŽKA PRIEPUSTU L/m/	SKLON PRIEPUSTU s/%/	VTOKOVÉ ČELO		VÝTOKOVÉ ČELO		KALOVÁ JAMA			
								VÝŠKA NA VTOKU A /m/	ŠÍRKA OPEVNENIA /m/	VÝŠKA NA VÝTOKU B /m/	ŠÍRKA OPEVNENIA /m/	VÝŠKA NA VÝTOKU A /m/	VÝŠKA NA MREŽI H /m/	ŠÍRKA KJ I /m/	DĹŽKA KJ J /m/
21	24,809	P 21315	ø 800	6,75	5,00	11,75	2	—	—	216,00	VÝTOKOVÉ ČELO+MÚR	216,28	217,70	1,20	1,50

VÝKAZ MATERIÁLU OCEĽOVEJ MREŽE O ROZMERE KALOVEJ JAMY 1,2x1,5:

Č.P.	NÁZOV POLOŽKY	POČET KUSOV	DĹŽKA 1 KS	CELKOVÁ DĹŽKA	HMOTNOSŤ 1m/kg	CELKOVÁ HMOTNOSŤ
1.	OCEĽ. PROFILY "L" 50x50x5mm	2	1,5m	3,0m	3,77	11,31
2.	OCEĽ. PROFILY "L" 50x50x5mm	2	1,2m	2,4m	3,77	9,05
3.	OCEĽ. PROFILY "L" 60x60x6mm	2	1,5m	3,0m	5,42	16,26
4.	OCEĽ. PÁSOVINA 50x5mm	23	1,5m	34,5m	2,00	69,00
	HMOTNOSŤ SPOLU kg					105,62kg

POZNÁMKA: OCEĽOVÉ PRVKY SA OPATRIA 3-NÁSOBNÝM NÁTEROM: 1X ZÁKLADNÝ NÁTER, 2X TMAVOMODRÝ NÁTER

POZNÁMKA:

BETÓN:

ZÁKLAD. DREK:	C30/37-XF2,XC3(SK)-Cl. 1,0-Dmax.32-S3
RÍMSA:	C30/37-XC4,XD3,XF4(SK)-Cl. 0,2-Dmax.16-S3
LÔŽKO POD PRIEPUST:	C25/30-XA1,XC2(SK)-Cl. 1,0-Dmax.32-S3
ZAISŤOVACÍ PRAH:	C25/30-XF2,XC2(SK)-Cl. 1,0-Dmax.22-S3
DLAŽBA DO BETÓNU:	C25/30-XF2,XC2(SK)-Cl. 1,0-Dmax.22-S3
PODKLADNÝ BETÓN:	C16/20-XF2,XC2(SK)-Cl. 1,0-Dmax.22-S3

D.2
102-02

STAVEBNÍK:
Banskobystrická regionálna správa ciest, a. s.
Majerská cesta č. 94
974 09 Banská Bystrica

Banskobystrická regionálna správa ciest

OBJEDNÁVATEĽ:
Banskobystrický samosprávny kraj
Banská bystrica
Námestie SNP č. 23
974 01 Banská Bystrica

BANSKOBYSTRICKÝ SAMOSPRÁVNY KRAJ

ISPO spol. s r.o. **inžinierske stavby**
Slovenská 86, 580 01 Prešov
Tel.: 051/74 636 95, 74 636 99

ZODP.PROJEKTANT: ING.Š.KRISTOF
VYPRACOVAL: ING.B.ŠKRIPKOVÁ
HL. PROJEKTANT: ING.M.DUBRAVSKÝ
KONTROLOVAL: ING.J.ANTOL

OBJEDNÁVATEĽ: **Banskobystrický samosprávny kraj**
OKRES: VEĽKY KRTÍŠ — KRAJ: BANSKOBYSTRICKÝ
KAT.ÚZEMIE: DOLNÁ STREHOVÁ — DÁTUM: 12/2018
STAVBA: **Rekonštrukcia cesty a mostov II/585 Pótor - Dolná Strehová - Lučenec a II/591 cestný násyp pred obcou Horný Tisovník, km 39,862 rekonštrukcia cesty a mostov** — STUPEŇ: DSP, DRS
OBJEKT: **102-02 Cesta II/585, km 24,300 - km 26,450; okres Veľký Krtíš** — Č.ZÁKAZKY: 2921/2018
PRÍLOHA: **Výmena rúrových priepustov** — MIERKA: 1:50
Č. PRÍLOHY: **4.4** — Č. SUPRAVY: