



TRATIVODNÁ KONTROLNÁ ŠACHTA Ø 800  
REZ I-I´

H=1830mm

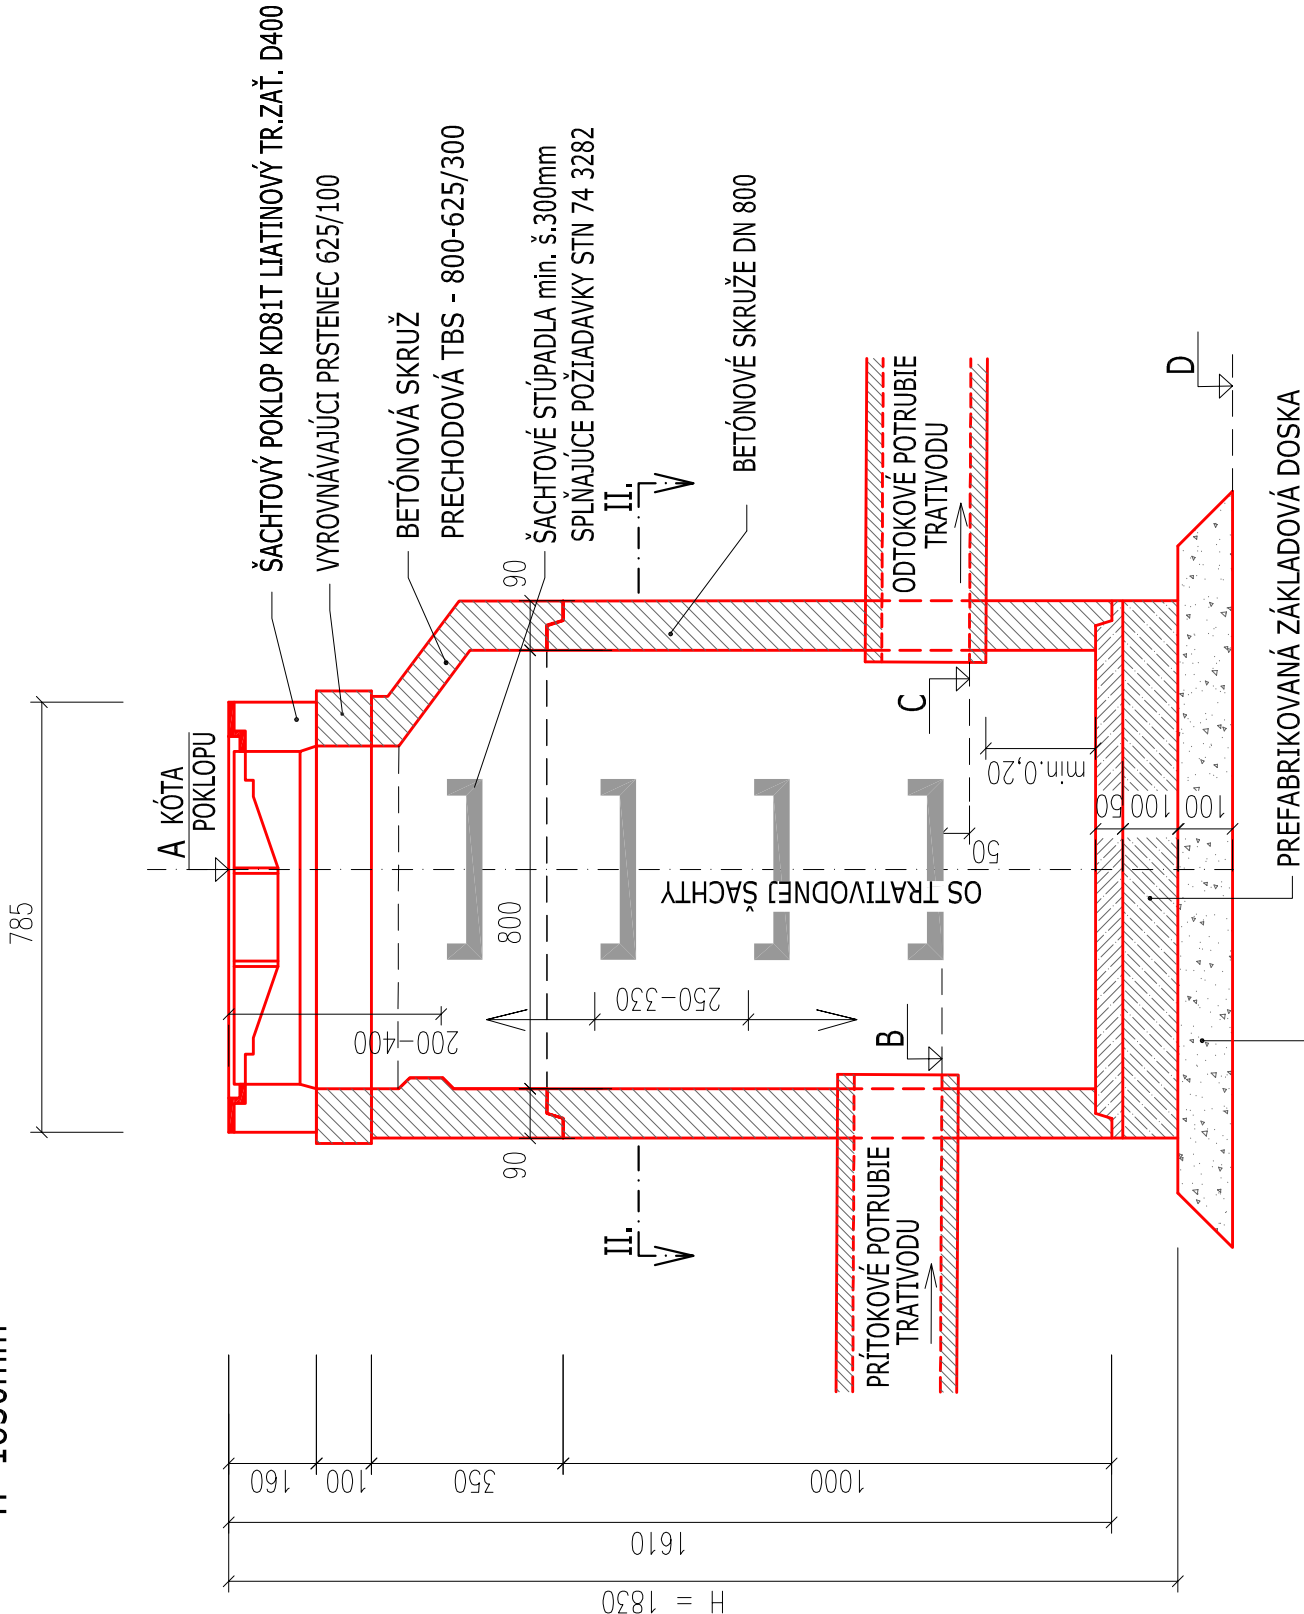

POZNÁMKA:  
VŠETKY SKRUŽE A VYROVNÁVACIE PRSTENCE SÚ VYHOTOVENÉ Z BETÓNU C35/45 XF4,XA2  
- ODOLNÉHO PROTI POSYPOVÝM SOLIAM.

REZ II-II´

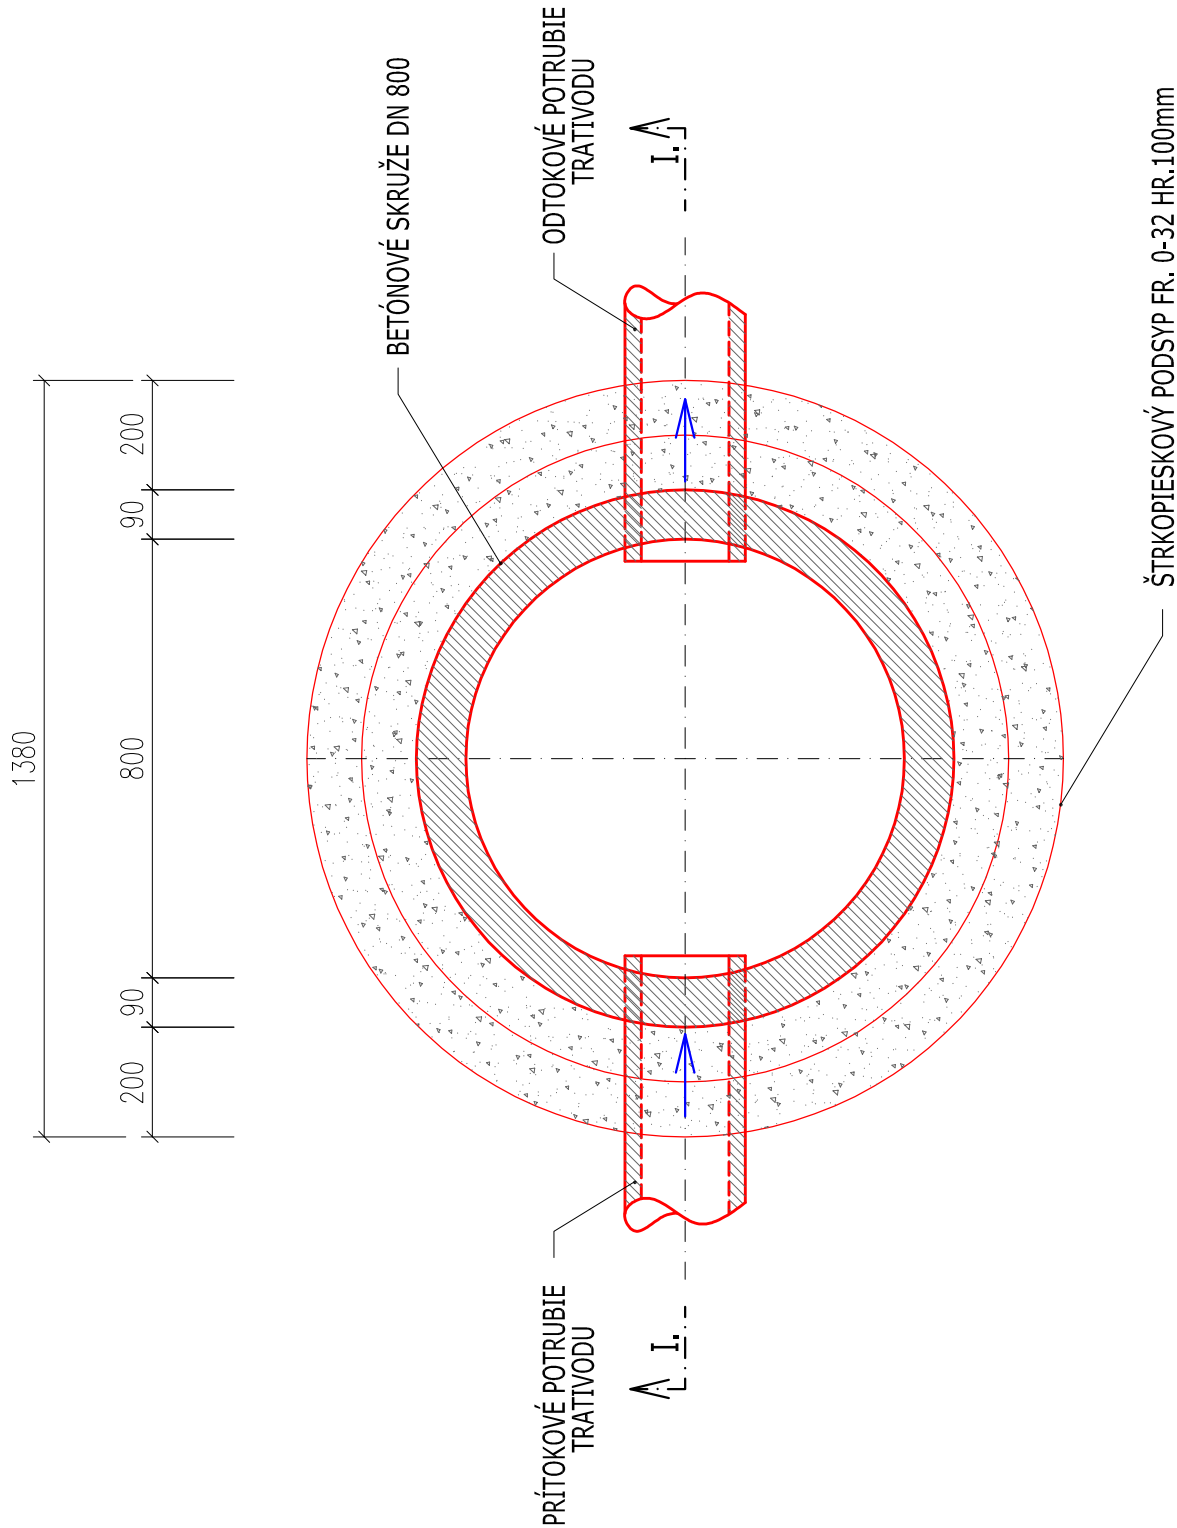


TABULKA TRATIVODNÝCH ŠACHIET


P.Č.	STR. L/P	STANIČENIE KM	P.Č.	STR. L/P	STANIČENIE KM
TŠ1	L	24,417 00	TŠ17	P	25,580 00
TŠ2	P	24,434 00	TŠ18	L	25,580 00
TŠ3	L	25,504 00	TŠ19	P	25,714 00
TŠ4	P	25,552 00	TŠ20	L	25,714 00
TŠ5	P	24,683 00	TŠ21	P	25,847 00
TŠ6	P	24,813 00	TŠ22	L	25,863 00
TŠ7	P	24,933 00	TŠ23	L	25,928 00
TŠ8	P	25,053 00	TŠ24	P	25,955 00
TŠ9	P	25,153 00	TŠ25	P	26,078 00
TŠ10	L	25,153 00	TŠ26	L	26,078 00
TŠ11	P	25,246 00	TŠ27	P	26,228 00
TŠ12	L	25,246 00	TŠ28	L	26,228 00
TŠ13	P	25,246 00	TŠ29	L	26,301 00
TŠ14	L	25,246 00	TŠ30	P	26,308 00
TŠ15	P	25,465 00	TŠ31	L	26,404 00
TŠ16	L	25,465 00	TŠ32	P	26,449 00


D.2  
102-02

STAVEBNÍK:  
Banskobystrická regionálna  
správa ciest, a. s.  
Majerská cesta č. 94  
974 69 Banská Bystrica

  
Banskobystrická  
regionálna správa ciest

OBJEDNÁVATEL:  
Banskobystrický samosprávny kraj  
Banská bystrica  
Námestie SNP č. 23  
974 01 Banská Bystrica

  
BANSKOBYSYTRICKÝ  
SAMOSPRAVNÝ KRAJ

 I.S.P.O. Inžinierske stavby Slovenska 86, 080 01 Prešov tel.: 051/74 636 95, 74 636 99	ZODP. PROJEKTANT: ING.Š.KRISTOF	HL. PROJEKTANT: ING.M.DUBRAVSKÝ
	VYPRACOVAL: ING.J.ADAMECKÝ	KONTROLOVAL: ING.J.ANTOL
OBJEDNÁVATEL: Banskobystrický samosprávny kraj		
OKRES: VEĽKÝ KRTIŠ		
KRAJ: BANSKOBYSYTRICKÝ		
KAT.ÚZEMIE: DOLNÁ STREHOVÁ		DÁTUM: 12/2018
STAVBA:	Rekonštrukcia cesty a mostov II/585 Pôtor - Dolná	
	Štréhová - Lučenec a II/591 cestný násyp pred obcou	
OBJEKT:	Horný Tisovník, km 39,862 rekonštrukcia cesty a mostov	
	102-02 Cesta II/585, km 24,300 - 26,450; okres Veľký Krტიშ	
PRÍLOHA:		Výkres trativodnej šachty
		5.