VÝUSTNÝ OBJEKT TRATIVODU

ZAÚSTENÉ DO PRIEKOPY

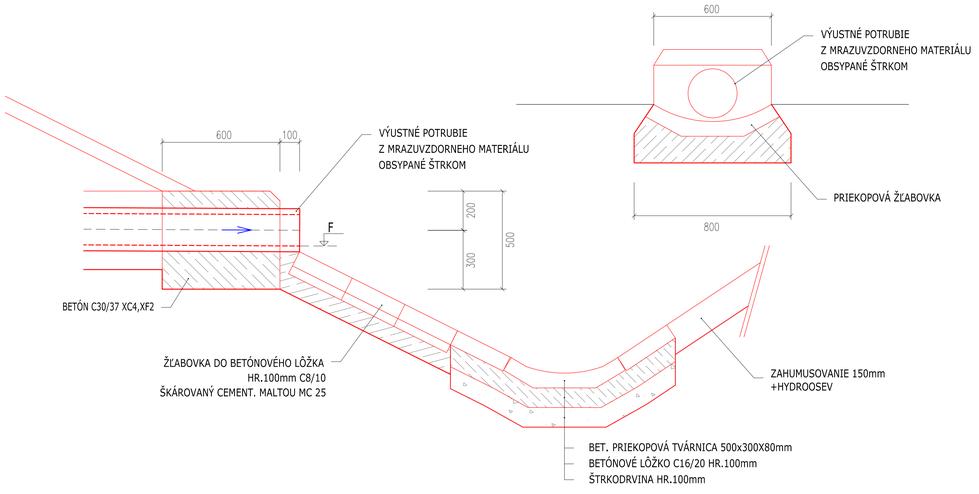

POHĽAD NA ČELO VÝÚSTENIA

VÝUSTNÝ OBJEKT TRATIVODU

ZAÚSTENÉ DO TERÉNU

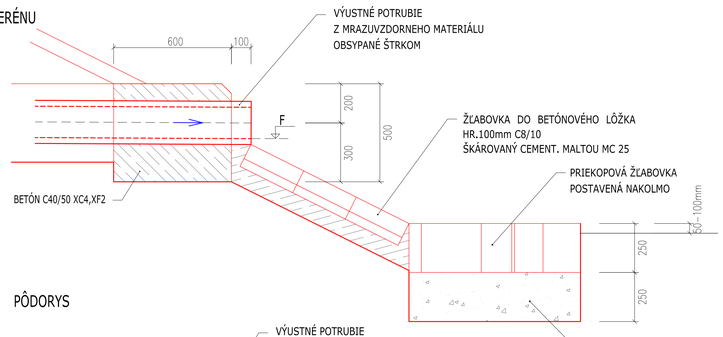

PÔDORYS

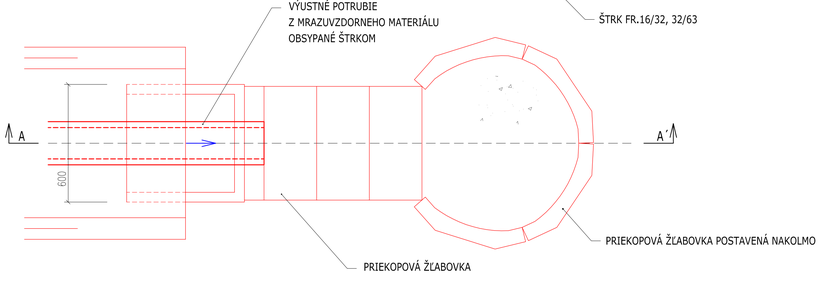

TABUĽKA VÝUSTNÝCH OBJEKTOV TRATIVODU

P.Č.	STR. Ľ/P	STANIČENIE KM	TYP
V01	Ľ	24,412 00	T
V02	P	26,685 00	P
V03	Ľ	25,149 00	T
V04	P	25,467 00	P
V05	Ľ	25,472 00	P
V06	P	25,578 00	P
V07	Ľ	25,578 00	P
V08	P	25,848 00	T
V09	Ľ	25,866 00	P
V010	Ľ	25,927 00	T
V011	P	25,950 00	P
V012	Ľ	26,405 00	T

D.2
102-02

STAVEBNÍK:
Banskobystrická regionálna správa ciest, a. s.
Majerská cesta č. 94
974 69 Banská Bystrica

Banskobystrická regionálna správa ciest

OBJEDNÁVATEĽ:
Banskobystrický samosprávny kraj
Banská bystrica
Námestie SNP č. 23
974 01 Banská Bystrica

BANSKOBYSTRICKÝ SAMOSPRÁVNY KRAJ

ISPO spol. s r.o.
inžinierske stavby
Slovenská 86, 980 01 Fiľakovo
tel.: 051/74 636 95, 74 636 99

ZODP.PROJEKTANT: ING.Š.KRISTOF
HL. PROJEKTANT: ING.M.DUBRAVSKÝ
VYPRACOVAL: ING.J.ADAMEČKO
KONTROLOVAL: ING.J.ANTOL

OBJEDNÁVATEĽ: **Banskobystrický samosprávny kraj**
OKRES: VEĽKÝ KRTÍŠ — KRAJ:BANSKOBYSTRICKÝ
KAT.ÚZEMIE: DOLNÁ STREHOVÁ — DÁTUM: 12/2018
STAVBA: **Rekonštrukcia cesty a mostov II/585 Pôtor - Dolná Strehová - Lučenec 2 II/591 cestný násyp pred obcou Horný Tisovník, km 39,862 rekonštrukcia cesty a mostov** — STUPEŇ: DSP, DRS — Č.ZÁKAZKY: 25210018
MIERKA: 1:20
OBJEKT: **102-02 Cesta II/585, km 24,300 - 26,450; okres Veľký Krtíš** — Č. PRÍLOHY: **6.** — Č. SÚPRAVY:
PRÍLOHA: **Výkres výustného objektu trativodu**