



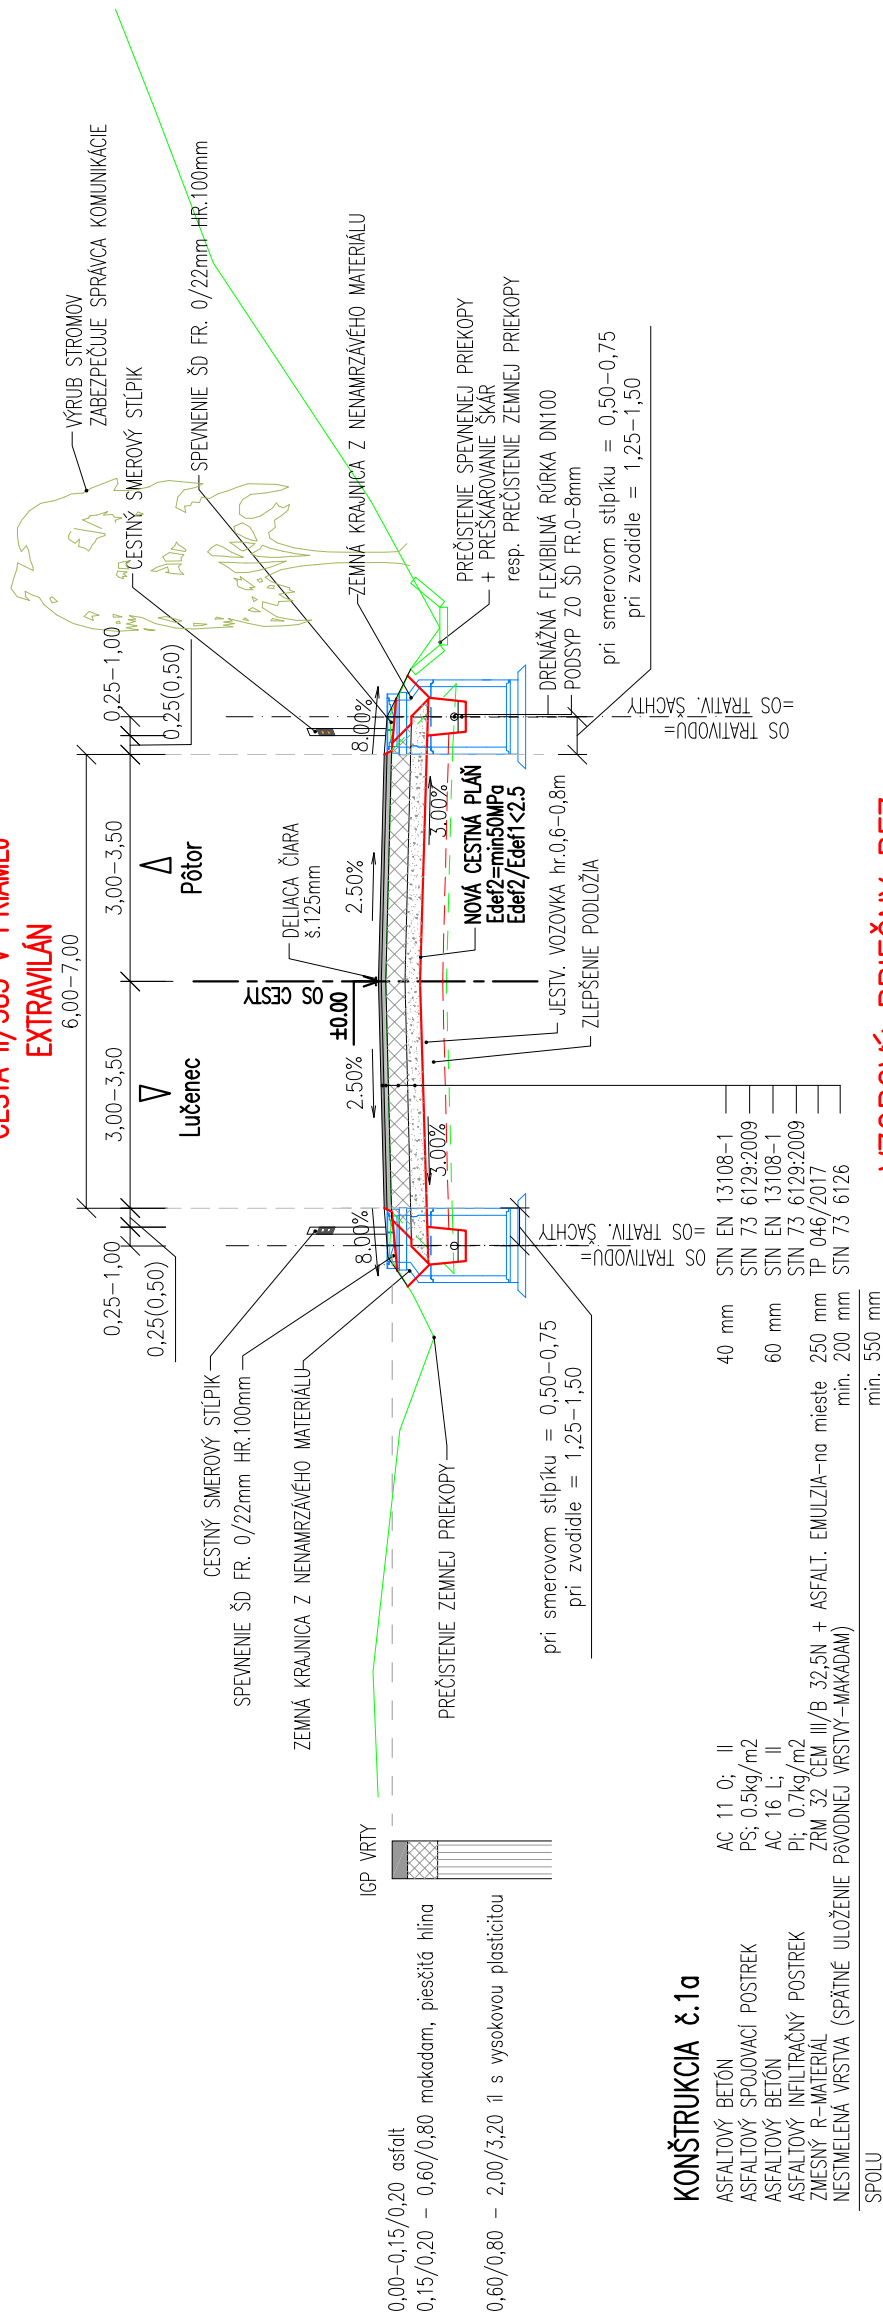


VZOROVÝ PRIEČNY REZ
CESTA II/585 V PRIAMEJ
EXTRAVILÁN

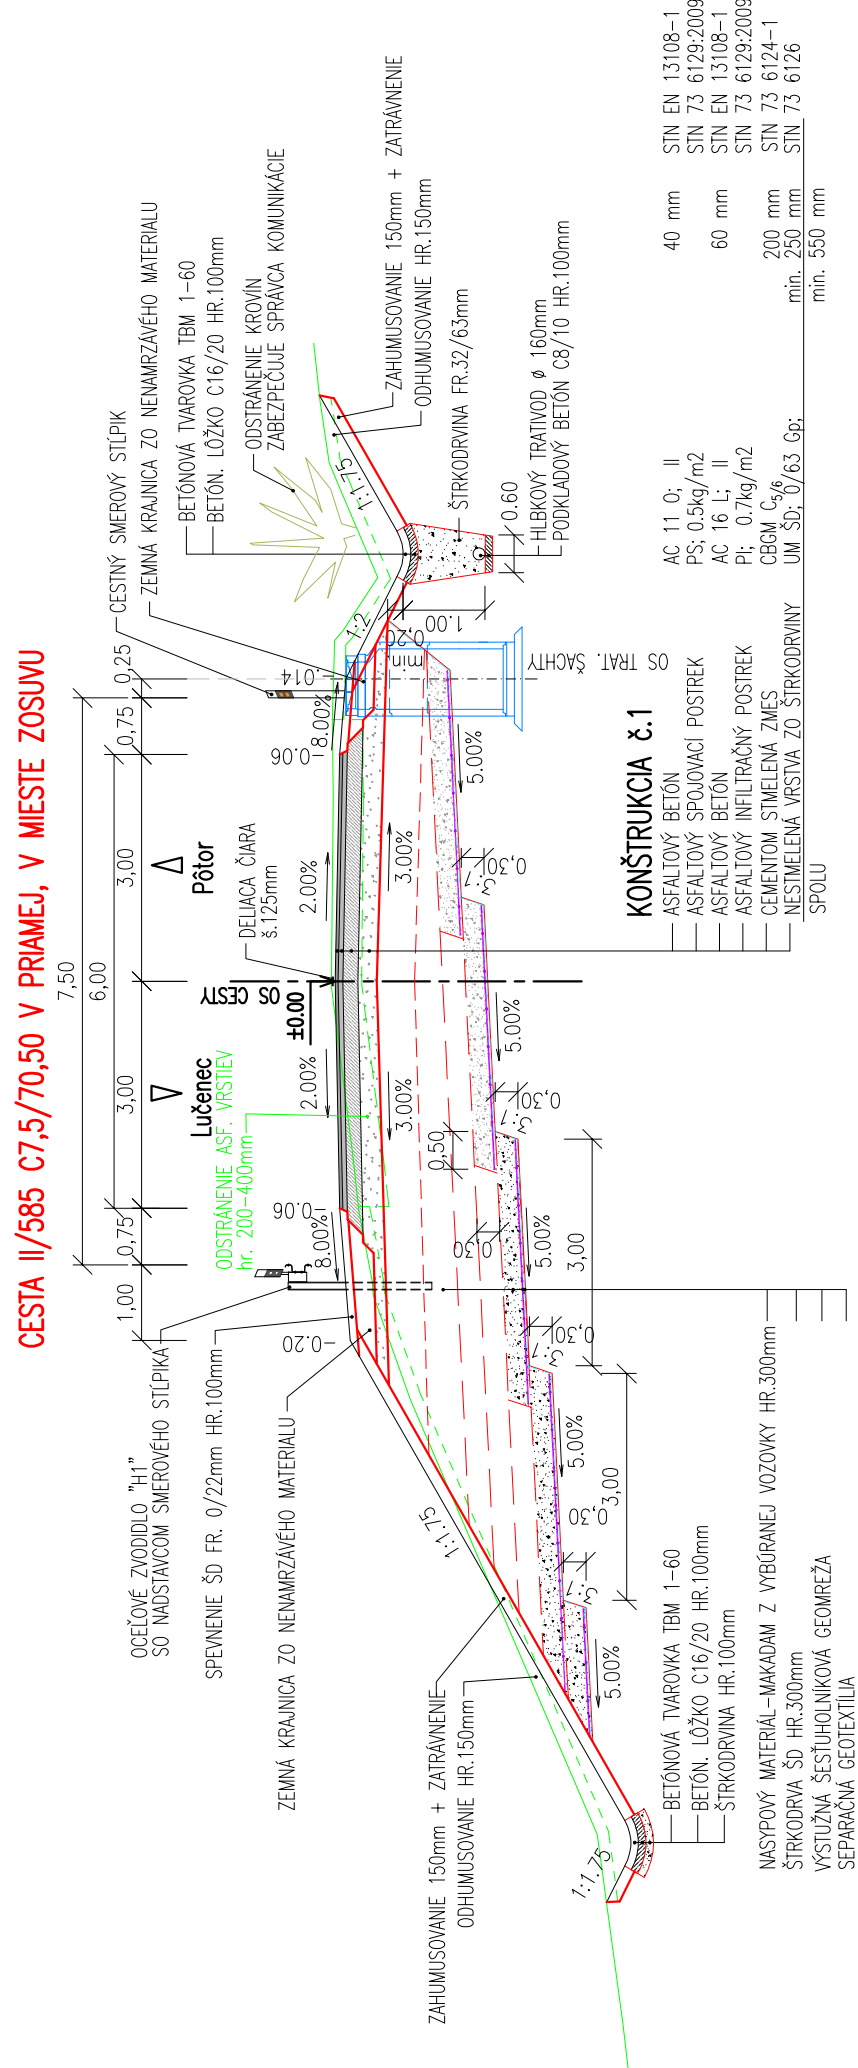

VZOROVÝ PRIEČNY REZ
CESTA II/585 C7.5/70.50 V PRIAMEJ, V MIERE



D.2
102-03

<p>STAVEBNÍK:</p> <p>Banskobystrická regionálna správa ciest, a. s. Majerská cesta č. 94 974 69 Banská Bystrica</p>	 <p>Banskobystrická regionálna správa ciest</p>
<p>OBJEDNÁVATEL:</p> <p>Banskobystrický samosprávny kraj Banská bystrica Namestie SNP č. 23 974 01 Banská Bystrica</p>	 <p>BANSKOBYSSTRICKÝ SAMOSPRÁVNÝ KRAJ</p>
 <p>inžinierske stavby Slovenská 86, 080 01 Prešov Tel.: 051/714 636 95, 74 636 99</p>	<p>ZODP. PROJEKTANT: ING. S. KRISTOF <i>S. Kristof</i></p> <p>HL. PROJEKTANT: ING. M. DUBRAVSKÝ <i>M. Dubravský</i></p> <p>VYPRACOVAL: ING. J. ADAMECKÝ <i>J. Adamecký</i></p> <p>KONTROLOVAL: ING. J. ANTOL <i>J. Antol</i></p>
<p>OBJEDNÁVATEL: Banskobystrický samosprávny kraj</p> <p>OKRES: VEĽKÝ KRTOŠ</p>	<p>KRAJ: BANSKOBYSSTRICKÝ</p> <p>DÁTUM: 12/2018</p>
<p>STAVBA:</p> <p>Rekonštrukcia cesty a mostov II/585 Pôtor - Dolná Strehoňová - Lučenec a II/591 cestný náspyp pred obcou Horný Tisovník, km 39,862 rekonštrukcia cesty a mostov</p>	<p>STUPEŇ: DSP, DRS</p> <p>Č. ZAKAZKY: 292/12018</p> <p>MIERKA: 1:100</p>
<p>OBJEKT: 102-03 Cesta II/585, km 26,450 - 29,099; okres Veľký Krtoš</p> <p>PRÍLOHA: Vzorové priečne rezy</p>	<p>Č. PRÍLOHY: Č. SÚPRAVY: 3.</p>