DRUH POVRCHU ÚZEMIA: CESTA II/585
KATASTRÁLNE ÚZEMIE: ZIHLAVA
OKRES VEĽKÝ KRTÍŠ
KRAJ BANSKOBYSTRICKÝ
DOLNÁ STREHOVÁ

SKLONOVÉ POMERY:

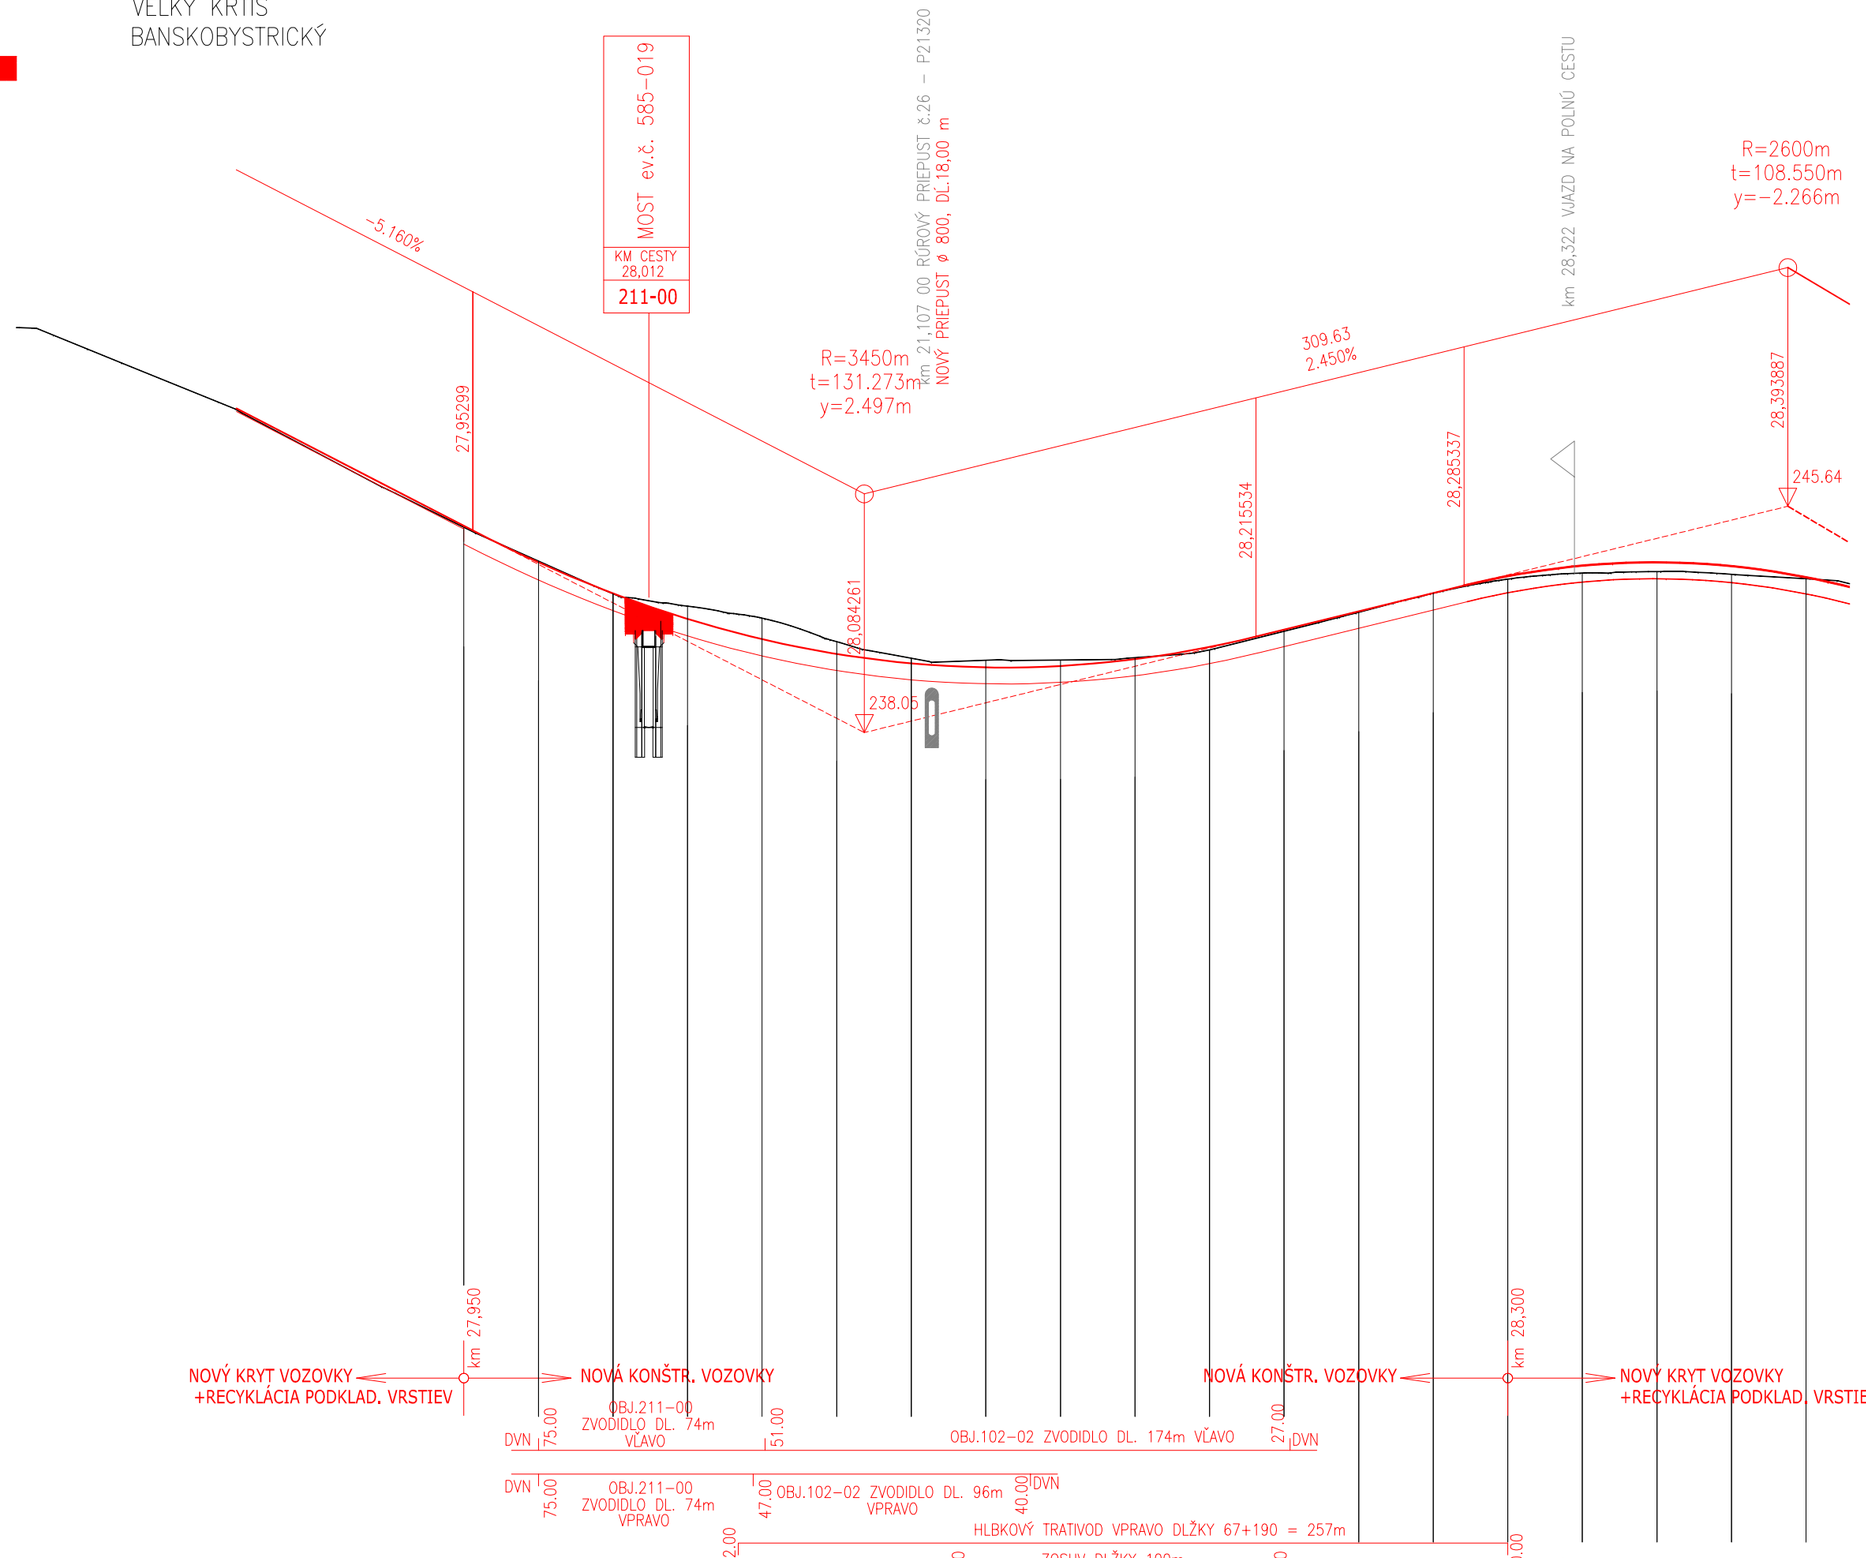

ZMENA PRIEČNEHO SKLONU VOZOVKY

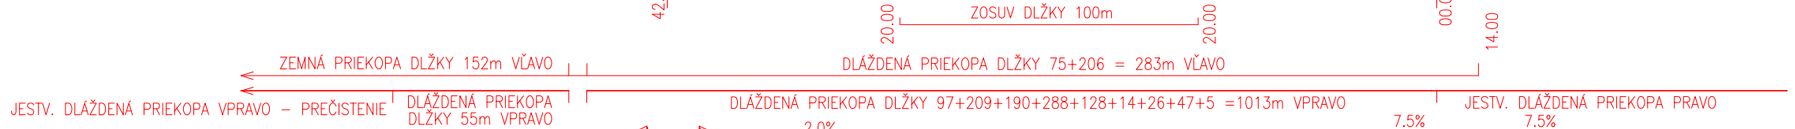

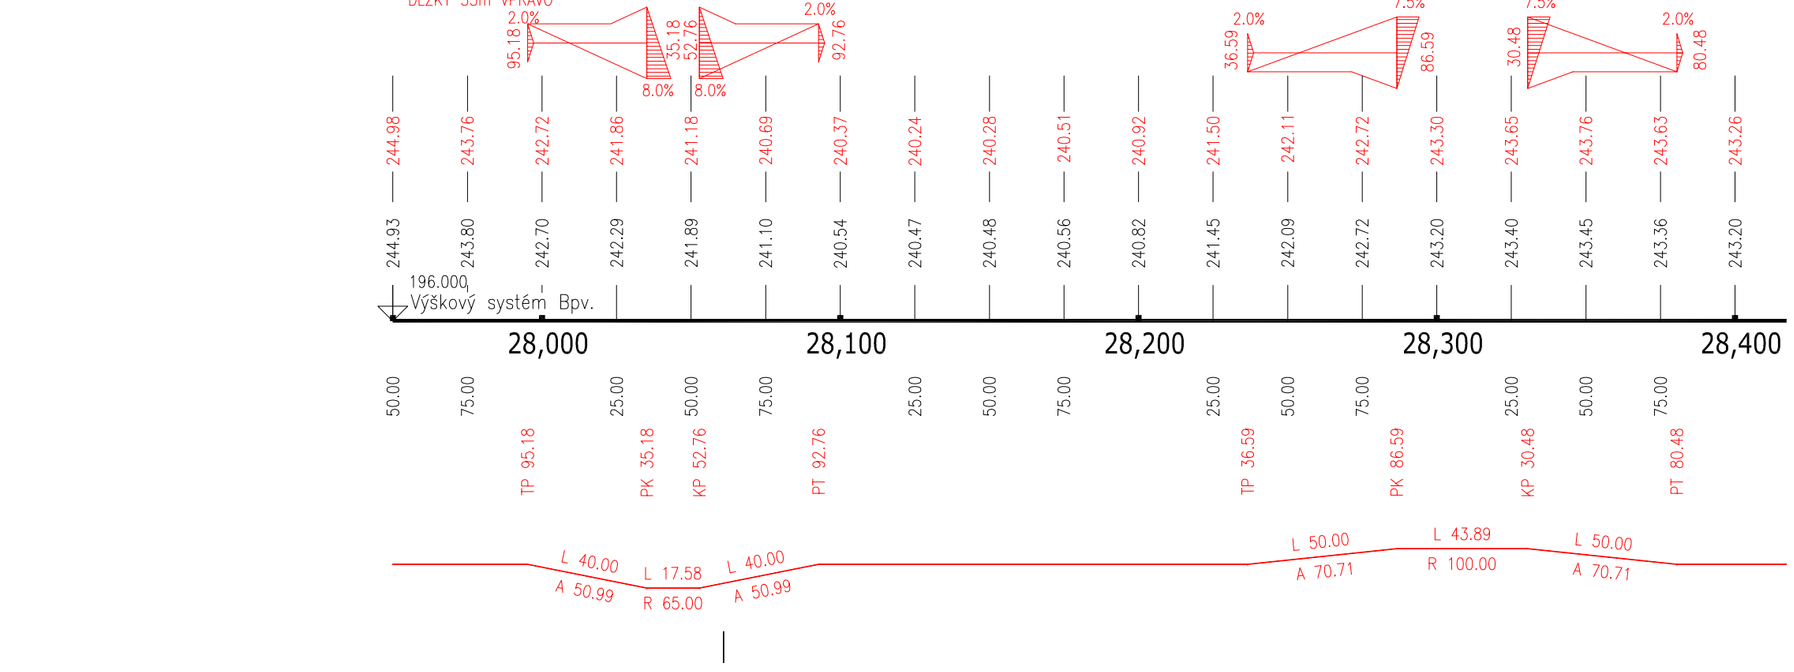

KÓTY NIVELETY:

KÓTY TERÉNU:

ZROVNÁVACIA ROVINA:
STANIČENIE v km:

196.000
Výškový systém Bpv.

SMEROVÉ POMERY:

D.2
102-03

STAVEBNÍK:
Banskobystrická regionálna správa ciest, a. s.
Majerská cesta č. 94
974 69 Banská Bystrica

Banskobystrická regionálna správa ciest

OBJEDNÁVATEĽ:
Banskobystrický samosprávny kraj Banská bystrica
Námestie SNP č. 23
974 01 Banská Bystrica

BANSKOBYSTRICKÝ SAMOSPRÁVNY KRAJ

ISPO spol. s r. o.
inžinierske stavby
Slovenská 86, 080 01 Prešov
tel.: 051/74 636 95, 74 636 99

ZODP.PROJEKTANT: ING.Š.KRIŠTOF
VYPRACOVAL: ING.J.ADAMČÍKO
HL. PROJEKTANT: ING.M.DUBRAVSKÝ
KONTROLOVAL: ING.J.ANTOL

OBJEDNÁVATEĽ: **Banskobystrický samosprávny kraj**
OKRES: VEĽKÝ KRTÍŠ | KRAJ: BANSKOBYSTRICKÝ
KAT.ÚZEMIE: DOLNÁ STREHOVÁ, ŽIHĽAVA, PÔTOR | DÁTUM: 12/2018
STAVBA: **Rekonštrukcia cesty a mostov II/585 Pôtor - Dolná Strehová - Lučenec a II/591 cestný násyp pred obcou Horný Tisovník, km 39,862 rekonštrukcia cesty a mostov** | STUPEŇ: DSP, DRS | Č.ZÁKAZKY: 2921/2018 | MIERKA: 1:2000/200
OBJEKT: **102-03 Cesta II/585, km 26,450 - 29,099; okres Veľký Krtíš** | Č. PRÍLOHY: **4.** | Č. SÚPRAVY:
PRÍLOHA: **Pozdĺžny profil v km 27,950 - 28,300**