VÝMENA CESTNÉHO PRIEPUSTU - TYP 5

POZDĹŽNY REZ

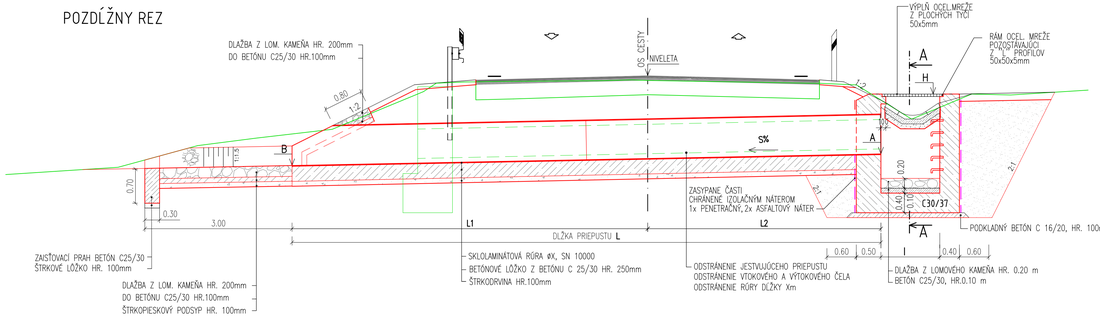

REZ A-A

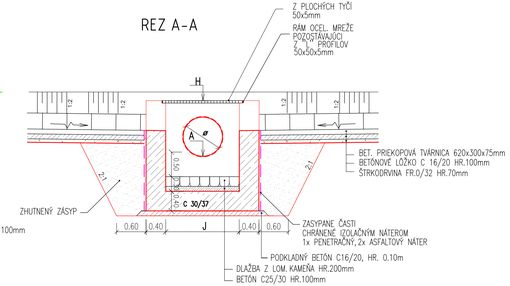

PÔDORYS

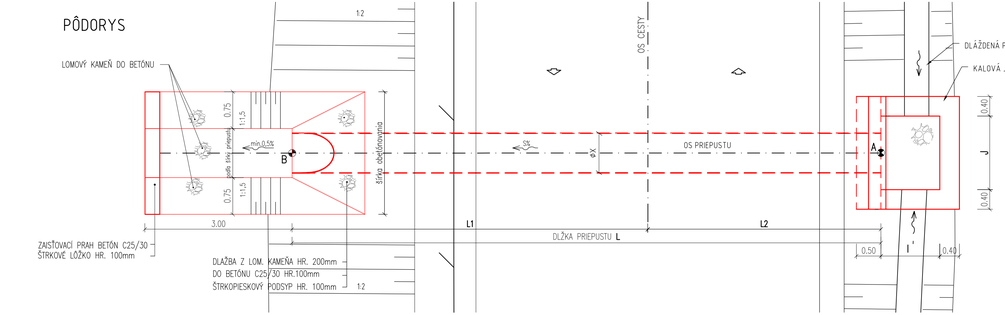

REZ B-B

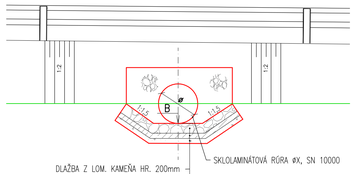

RÚROVÉ PRIEPUSTY

PRIEPUST ČÍSLO	PRIEPUST V KM	IDENTIFIKAČNÉ ČÍSLO	OTVOR PRIEPUSTU /mm/	DĹŽKA PRIEPUSTU L1 /m/	DĹŽKA PRIEPUSTU L2 /m/	CELKOVÁ DĹŽKA PRIEPUSTU L /m/	SKLON PRIEPUSTU s /%/	VTOKOVÉ ČELO		VÝTOKOVÉ ČELO		KALOVÁ JAMA			
								VÝŠKA NA VTOKU A /m/	ŠÍRKA OPEVNENIA /m/	VÝŠKA NA VÝTOKU B /m/	ŠÍRKA OPEVNENIA /m/	VÝŠKA NA MREŽI H /m/	ŠÍRKA KJ I /m/	DĹŽKA KJ J /m/	
23	27,213	P 21317	ø 1100	9,40	6,00	15,40	4	—	—	256,01	3,50	256,63	258,94	1,20	1,70
24	27,410	P 21318	ø 800	12,90	8,80	21,70	4	—	—	251,04	2,80	251,91	253,25	1,20	1,50
25	27,655	P 21319	ø 1000	8,65	5,75	14,40	2	—	—	247,97	3,50	248,26	249,53	1,20	1,70
26	28,107	P 21320	ø 800	12,50	5,50	18,00	10	—	—	236,35	3,50	238,16	239,99	1,20	1,50

VÝKAZ MATERIÁLU OCEĽOVEJ MREŽE O ROZMERE KALOVEJ JAMY 1,2x1,5:

Č.P.	NÁZOV POLOŽKY	POČET KUSOV	DĹŽKA 1 KS	CELKOVÁ DĹŽKA	HMOTNOSŤ 1m/kg	CELKOVÁ HMOTNOSŤ
1.	OCEĽ. PROFILY "L" 50x50x5mm	2	1,5m	3,0m	3,77	11,31
2.	OCEĽ. PROFILY "L" 50x50x5mm	2	1,2m	2,4m	3,77	9,05
3.	OCEĽ. PROFILY "L" 60x60x6mm	2	1,5m	3,0m	5,42	16,26
4.	OCEĽ. PÁSOVINA 50x5mm	23	1,5m	34,5m	2,00	69,00
	HMOTNOSŤ SPOLU kg					105,62kg

POZNÁMKA: OCELOVÉ PRVKY SA OPATRIA 3-NÁSOBNÝM NÁTEROM: 1X ZÁKLADNÝ NÁTER, 2X TMAVOMODRÝ NÁTER

POZNÁMKA:

BETÓN:

ZÁKLAD. DREK:	C30/37-XF2,XC3(SK)-Cl, 1,0-Dmax.32-S3
RÍMSA:	C30/37-XC4,XD3,XF4(SK)-Cl, 0,2-Dmax.16-S3
LÔŽKO POD PRIEPUST:	C25/30-XA1,XC2(SK)-Cl, 1,0-Dmax.32-S3
ZAISŤOVACÍ PRAH:	C25/30-XF2,XC2(SK)-Cl, 1,0-Dmax.22-S3
DLAŽBA DO BETÓNU:	C25/30-XF2,XC2(SK)-Cl, 1,0-Dmax.22-S3
PODKLADNÝ BETÓN:	C16/20-XF2,XC2(SK)-Cl, 1,0-Dmax.22-S3

D.2
102-03

STAVEBNÍK:
Banskobystrická regionálna správa ciest, a. s.
Majerská cesta č. 94
974 09 Banská Bystrica

Banskobystrická regionálna správa ciest

OBJEDNÁVATEĽ:
Banskobystrický samosprávny kraj
Banská bystrica
Námestie SNP č. 23
974 01 Banská Bystrica

BANSKOBYSTRICKÝ SAMOSPRÁVNY KRAJ

ISPO spol. s r.o. inžinierske stavby
Slovenská 86, 080 01 Prešov
Tel.: 051/74 636 95, 74 636 99

ZODP.PROJEKTANT: ING.Š.KRISTOF	HL. PROJEKTANT: ING.M.DOBRAVSKÝ
VYPRACOVAL: ING.B.ŠKRIPKOVÁ	KONTROLOVAL: ING.J.ANTOL

OBJEDNÁVATEĽ: **Banskobystrický samosprávny kraj**

OKRES: VEĽKY KRTÍŠ	KRAJ:BANSKOBYSTRICKÝ
KAT.ÚZEMIE: DOLNÁ STREHOVÁ, ŽIHLAVA, PÓTOR	DÁTUM: 12/2018
STAVBA: **Rekonštrukcia cesty a mostov II/585 Pótor - Dolná Strehová - Lučenec a II/591 cestný násyp pred obcou Horný Tisovník, km 39,862 rekonštrukcia cesty a mostov**	STUPEŇ: DSP, DRS
	Č.ZÁKAZKY: 2921/2018
MIERKA: 1:50	
OBJEKT: **102-03 Cesta II/585, km 26,450 - km 29,099; okres Veľký Krtíš**	Č. PRÍLOHY: Č. SUPRAVY:
PRÍLOHA : **Výmena rúrových priepustov**	**6.2**