



TRATIVODNÁ KONTROLNÁ ŠACHTA Ø 800
REZ I-I'

H=2330mm


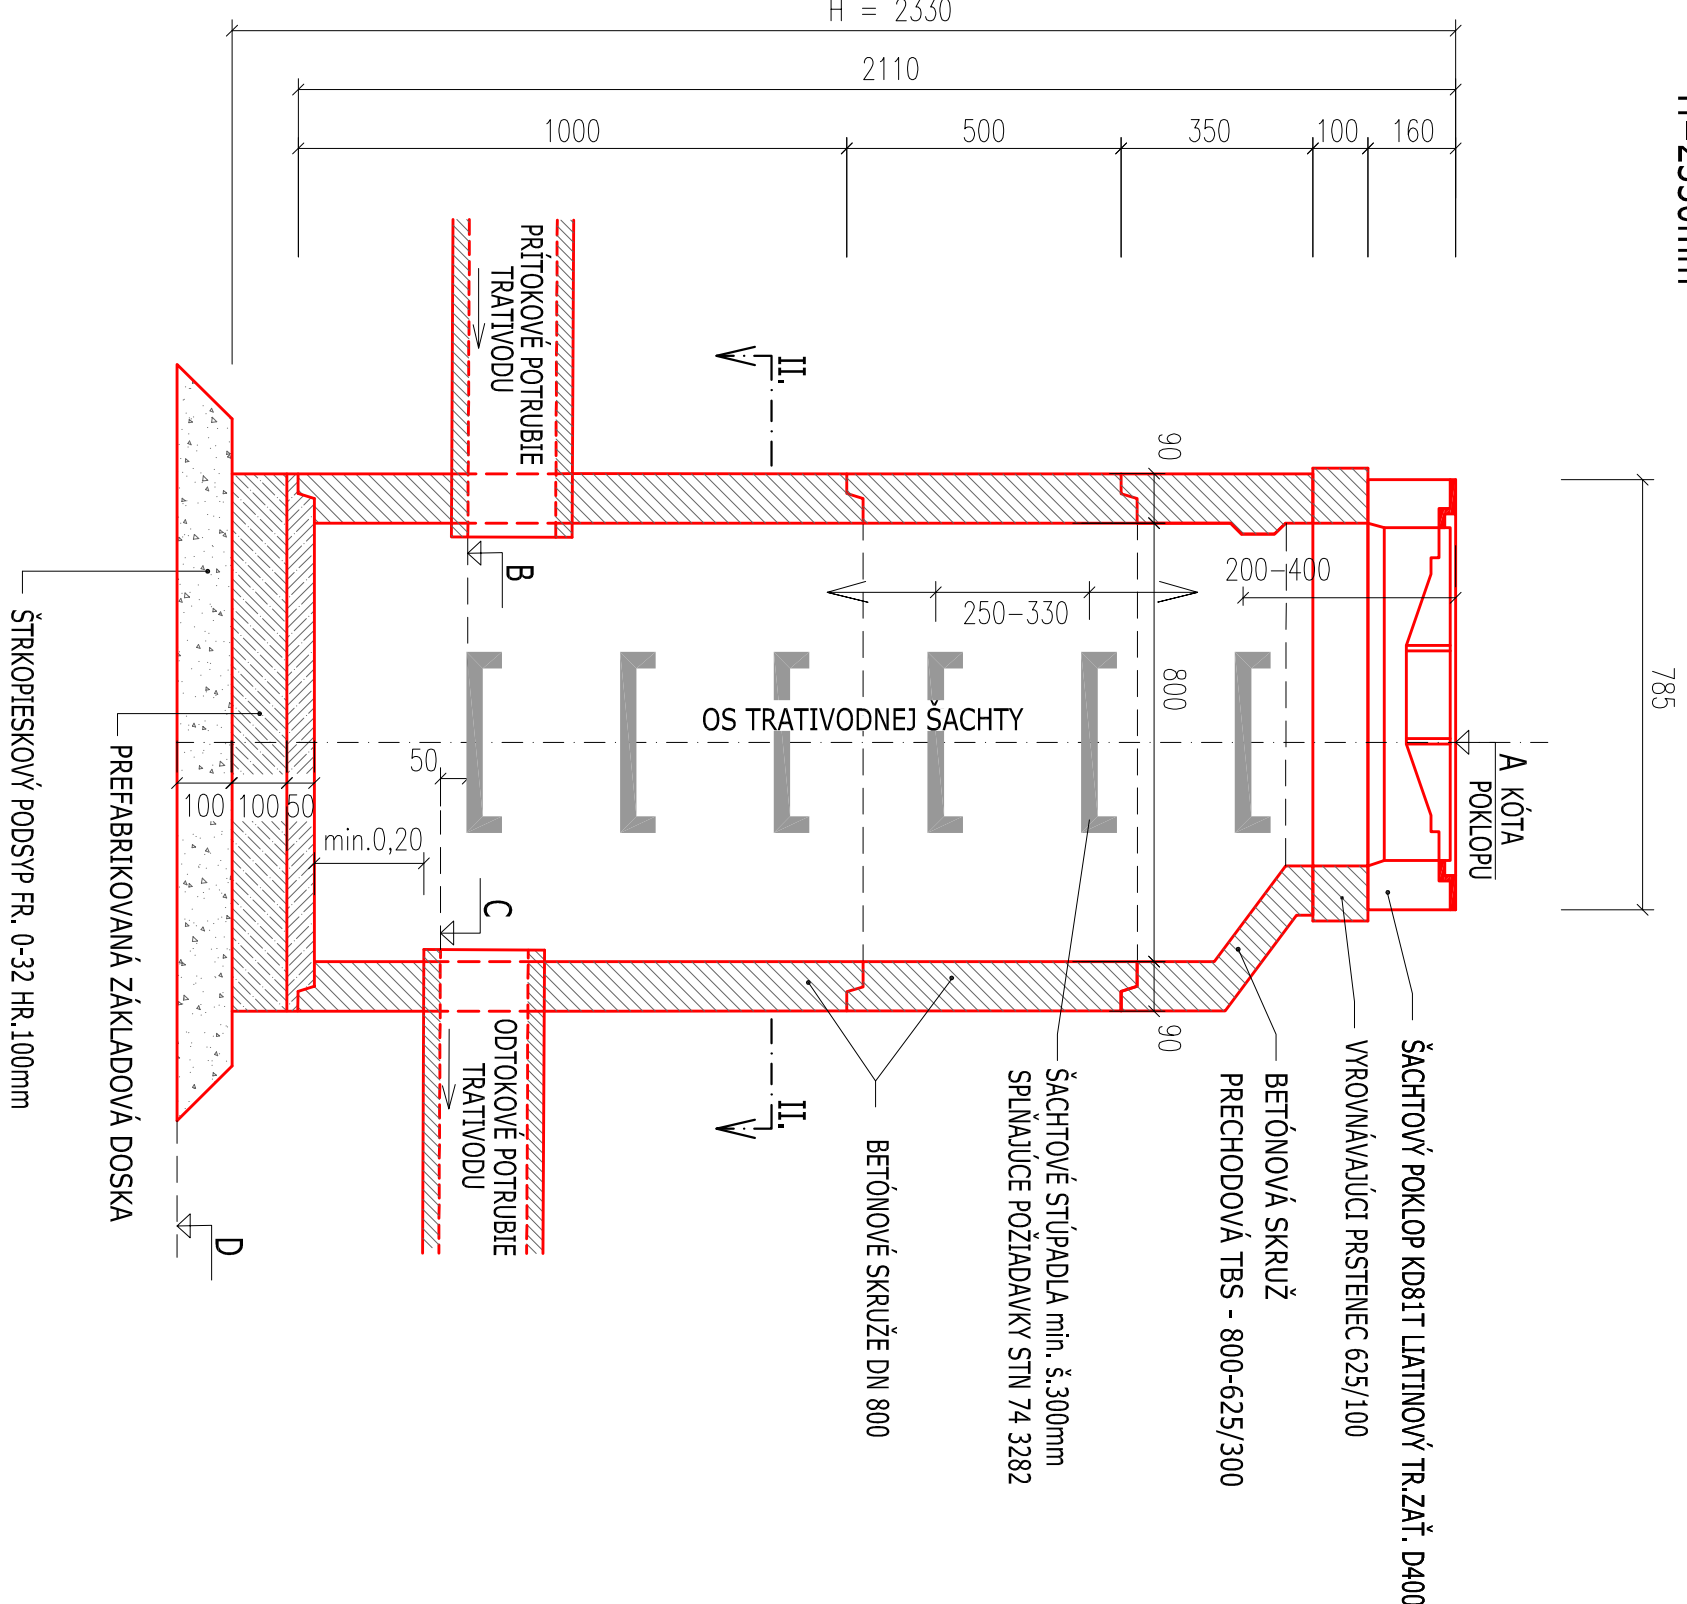


TRATIVODNÁ KONTROLNÁ ŠACHTA Ø 800
REZ I-I'

H=1830mm

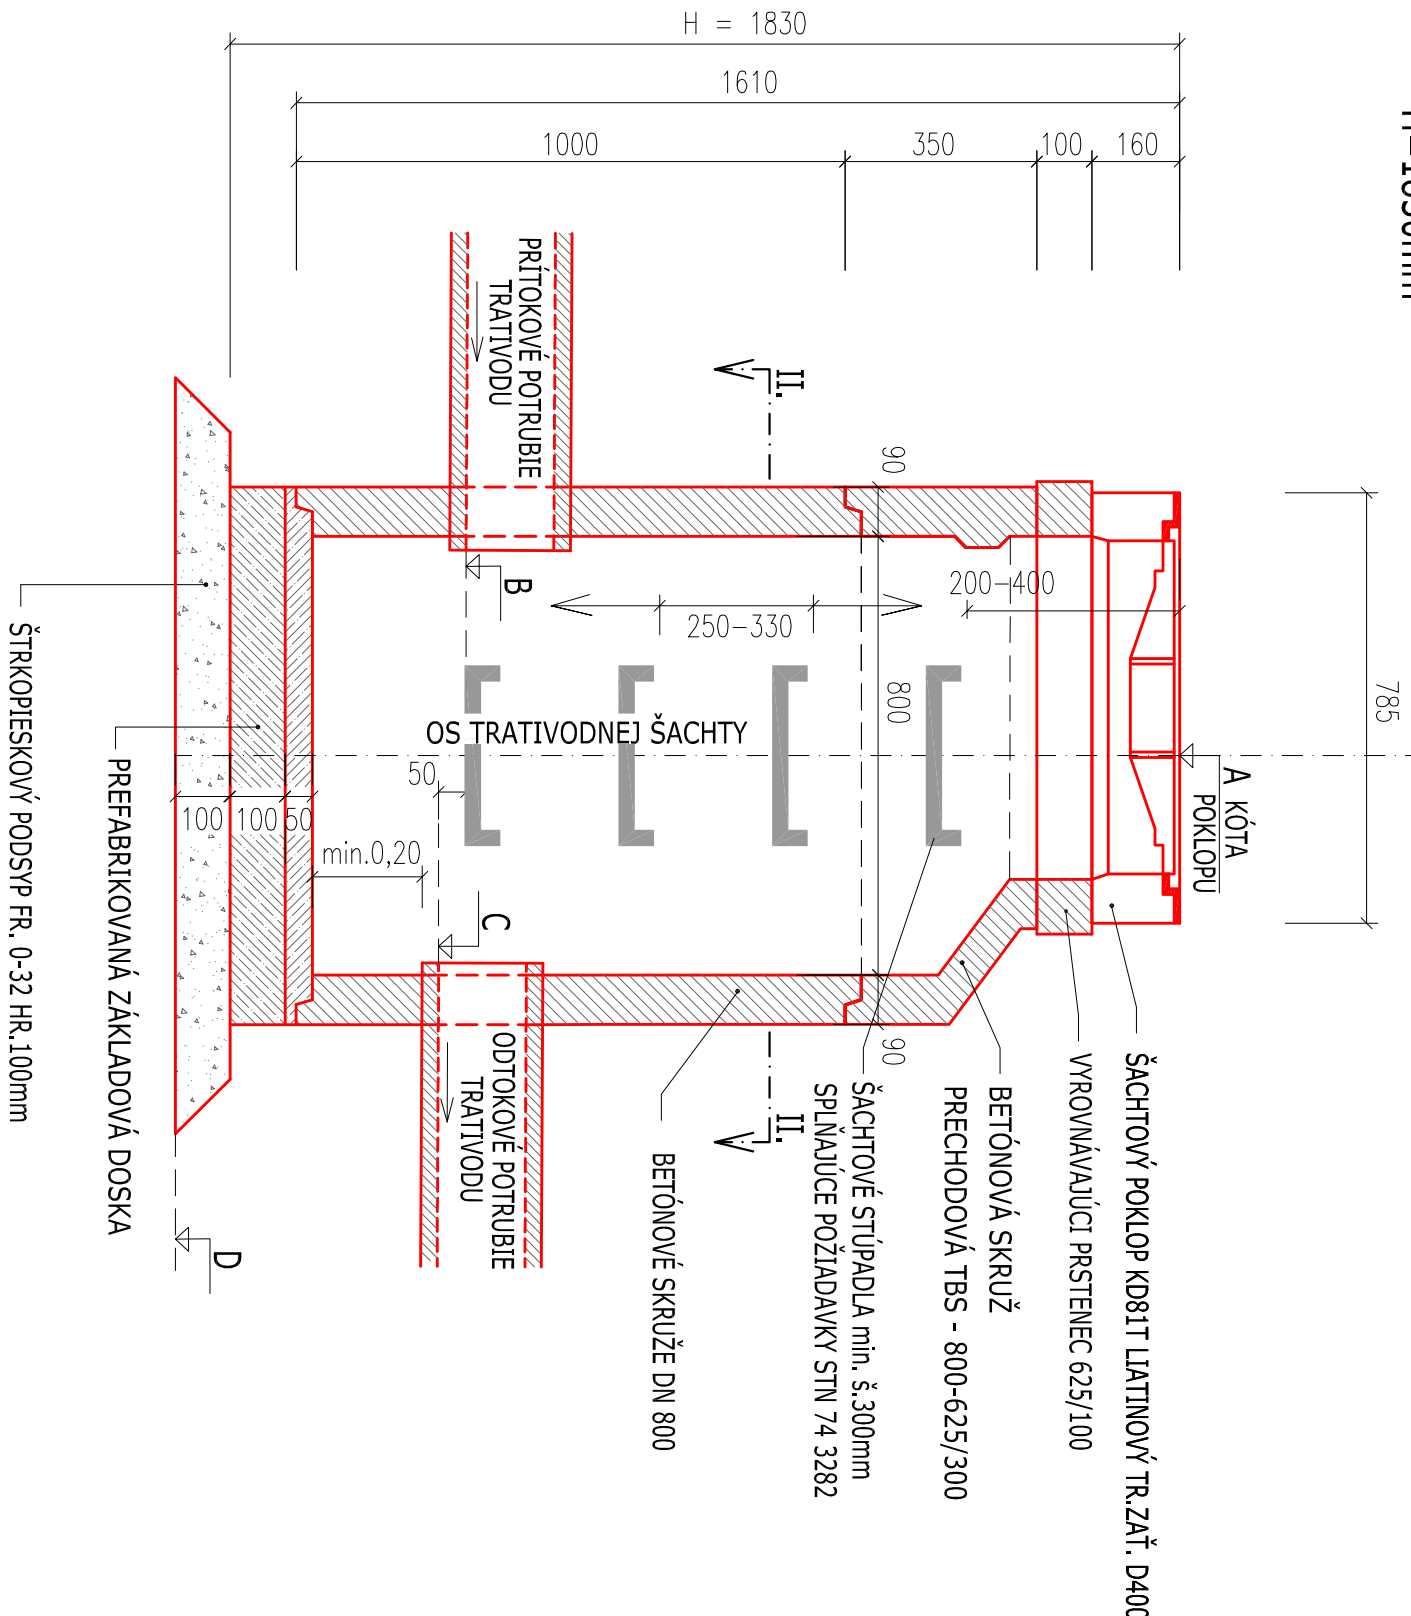

REZ II-II'

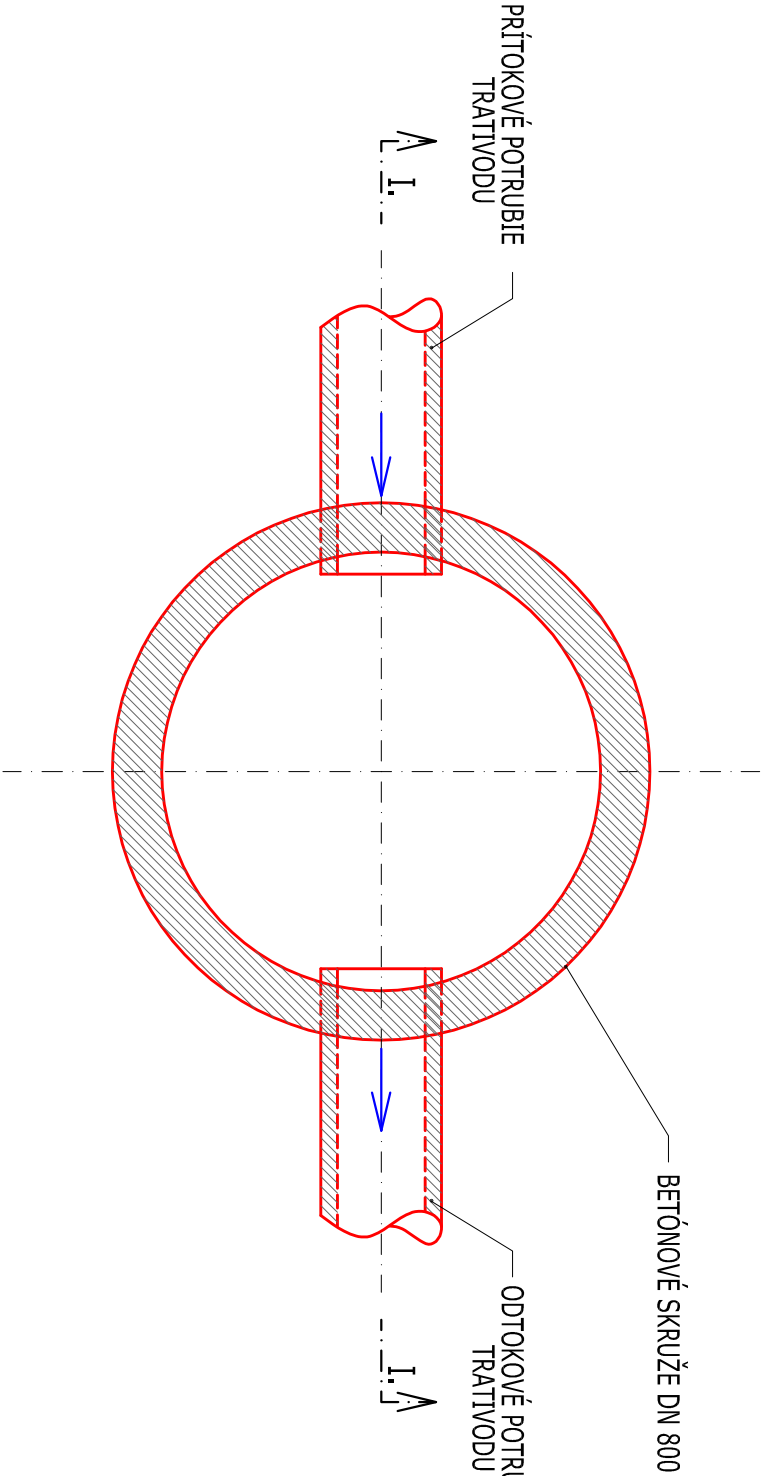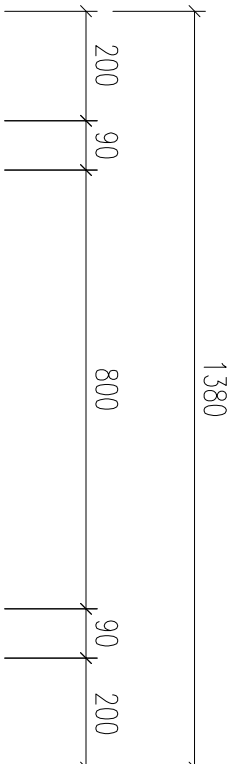

Tabuľka trativodných šachtiet


P.č.	STR. L/P	STANIČENIE KM	H (mm)	P.č.	STR. L/P	STANIČENIE KM	H (mm)
TŠ33	P	26,588 00	1830	TŠ49	P	27,964 00	1830
TŠ34	P	26,685 00	1830	TŠ50	P	28,042 00	2330
TŠ35	P	26,822 00	1830	TŠ51	P	28,197 00	2330
TŠ36	P	26,952 00	1830	TŠ52	P	28,300 00	2330
TŠ37	L	27,043 00	1830	TŠ53	P	28,446 00	1830
TŠ38	P	27,090 00	1830	TŠ54	L	28,446 00	1830
TŠ39	L	27,177 00	1830	TŠ55	P	28,571 00	1830
TŠ40	P	27,208 00	1830	TŠ56	L	28,571 00	1830
TŠ41	P	27,357 00	1830	TŠ57	P	28,691 00	1830
TŠ42	P	27,427 00	1830	TŠ58	L	28,691 00	1830
TŠ43	P	27,568 00	1830	TŠ59	P	28,801 00	1830
TŠ44	P	27,659 00	1830	TŠ60	L	28,801 00	1830
TŠ45	P	27,750 00	1830	TŠ61	P	28,907 00	1830
TŠ46	L	27,750 00	1830	TŠ62	L	28,907 00	1830
TŠ47	P	27,897 00	1830	TŠ63	P	29,060 00	1830
TŠ48	L	27,897 00	1830				


D.2
102-03

STAVEBNÍK:
Banskobystrická regionálna
správa ciest, a.s.
Majestská cesta č. 94
974 69 Banská Bystrica

Banskobystrická
regionálna správa ciest

OBJEDNÁVATEL:
Banskobystrický samosprávny kraj
Banská bystrica
Námestie SNP č. 23
974 01 Banská Bystrica


BANSKOBYSTRICKÝ
SAMOSPRAVNÝ KRAJ

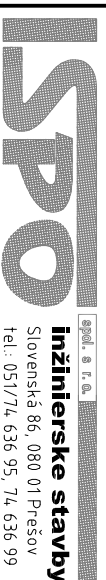
inžinierske stavby
Slovenská 86, 090 01 Prešov
tel.: 051/74 636 95, 14 636 99

ZODP. PROJEKTANT:
ING.Š. KRISTOF
KONTROLOVAL:
ING. J. LANTOŠ

HL. PROJEKTANT:
ING. M. DUBRAVSKÝ

OBJEDNÁVATEL: Banskobystrický samosprávny kraj

KRAJ: BANSKOBYSTRICKÝ

KAT. ÚZEMIE: DOLNÁ STREHOVÁ, ŽILAVÁ, PÔTOR

STAVBA: Rekonštrukcia cesty a mostov II/585 Pôtor - Dolná
Strehovala - Lucenec a II/591 cestný násyp pred obcou
Horný Tisovník, km 39,862 rekonštrukcia cesty a mostov

STUPEŇ: DSP, DRS

Č. ZÁKAZNÍK: 292/2018

MIERKA: 1:20

OBJEKT: 102-03 Cesta II/585, km 26,450 - 29,099, okres Veľký Krtíš

Č. PRÍLOHY: Č. SUPRÁVY:

PRÍLOHA: Výkres trativodnej šachty

7.