VÝUSTNÝ OBJEKT TRATIVODU

ZAÚSTENÉ DO PRIEKOPY (P)

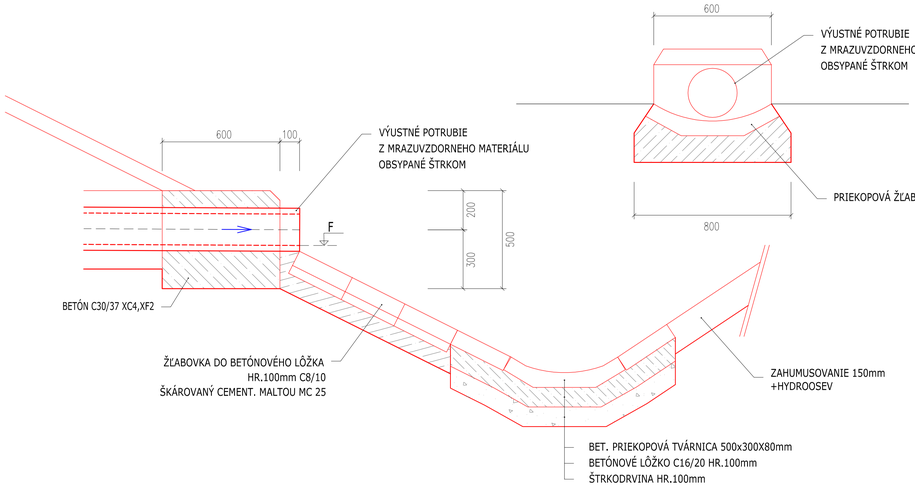

POHĽAD NA ČELO VÝÚSTENIA

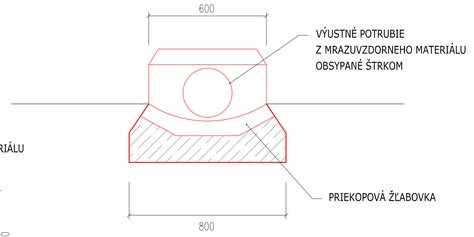

VÝUSTNÝ OBJEKT TRATIVODU

ZAÚSTENÉ DO TERÉNU (T)

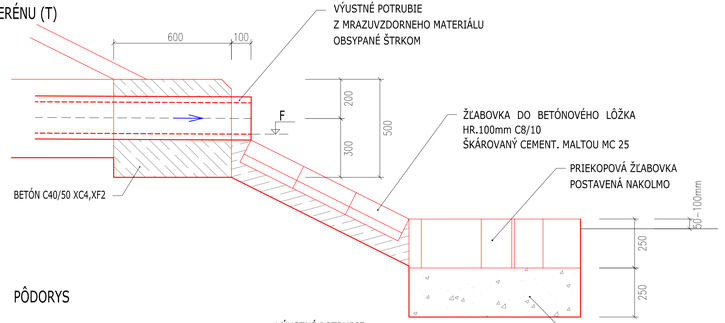

PÔDORYS

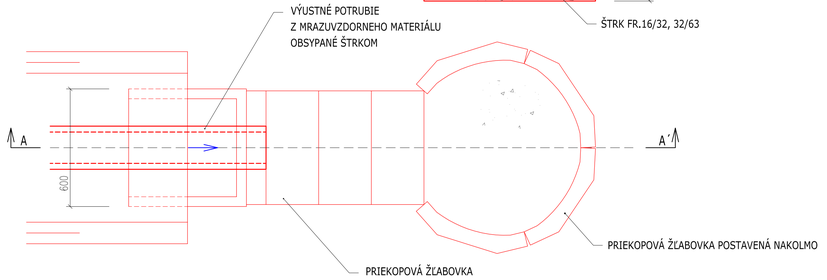

TABUĽKA VÝUSTNÝCH OBJEKTOV TRATIVODU

P.Č.	STR / ĽP/	STAČENIE KM	TYP
V013	P	26,590 00	P
V014	P	26,682 00	P
V015	L	27,180 00	T
V016	P	27,360 00	P
V017	P	27,425 00	P
V018	P	27,899 00	P
V019	P	27,967 00	P
V020	L	28,694 00	P
V021	L	28,908 00	T
V022	P	29,080 00	P

D.2
102-03

STAVEBNÍK:
Banskobystrická regionálna správa ciest, a. s.
Majerská cesta č. 94
974 69 Banská Bystrica

Banskobystrická regionálna správa ciest

OBJEDNÁVATEĽ:
Banskobystrický samosprávny kraj
Banská bystrica
Námestie SNP č. 23
974 01 Banská Bystrica

BANSKOBYSTRICKÝ SAMOSPRÁVNY KRAJ

ISPO spol. s r.o.
Inžinierske stavby
Slovenská 86, 980 01 Fiľakovo
tel.: 051/74 636 95, 74 636 99

ZODP.PROJEKTANT: ING.Š.KRISTOF
VYPRACOVAL: ING.J.ADAMČÍKOVÁ
HL. PROJEKTANT: ING.M.DUBRAVSKÝ
KONTROLOVAL: ING.J.ANTOL

OBJEDNÁVATEĽ: **Banskobystrický samosprávny kraj**
OKRES: VEĽKÝ KRTÍŠ — KRAJ:BANSKOBYSTRICKÝ
KAT.ÚZEMIE: DOLNÁ STREHOVÁ, ŽIHLAVA, PÓTOR — DÁTUM: 12/2018

STAVBA: **Rekonštrukcia cesty a mostov II/585 Pôtor - Dolná Strehová - Lučenec z II/591 cestný násyp pred obcou Horný Tisovník, km 39,862 rekonštrukcia cesty a mostov**
STUPEŇ: DSP, DRS
Č.ZÁKAZKY: 25/210018
MIERKA: 1:20

OBJEKT: **102-03 Cesta II/585, km 26,450 - 29,099; okres Veľký Krtíš**
Č. PRÍLOHY: **8.**
Č. SÚPRAVY:

PRÍLOHA: **Výkres výustného objektu trativodu**