


VZOROVÝ PRIEČNY REZ  
CESTA II/585 V PRIAMEJ  
INTRAVILÁN – obec Pôtor

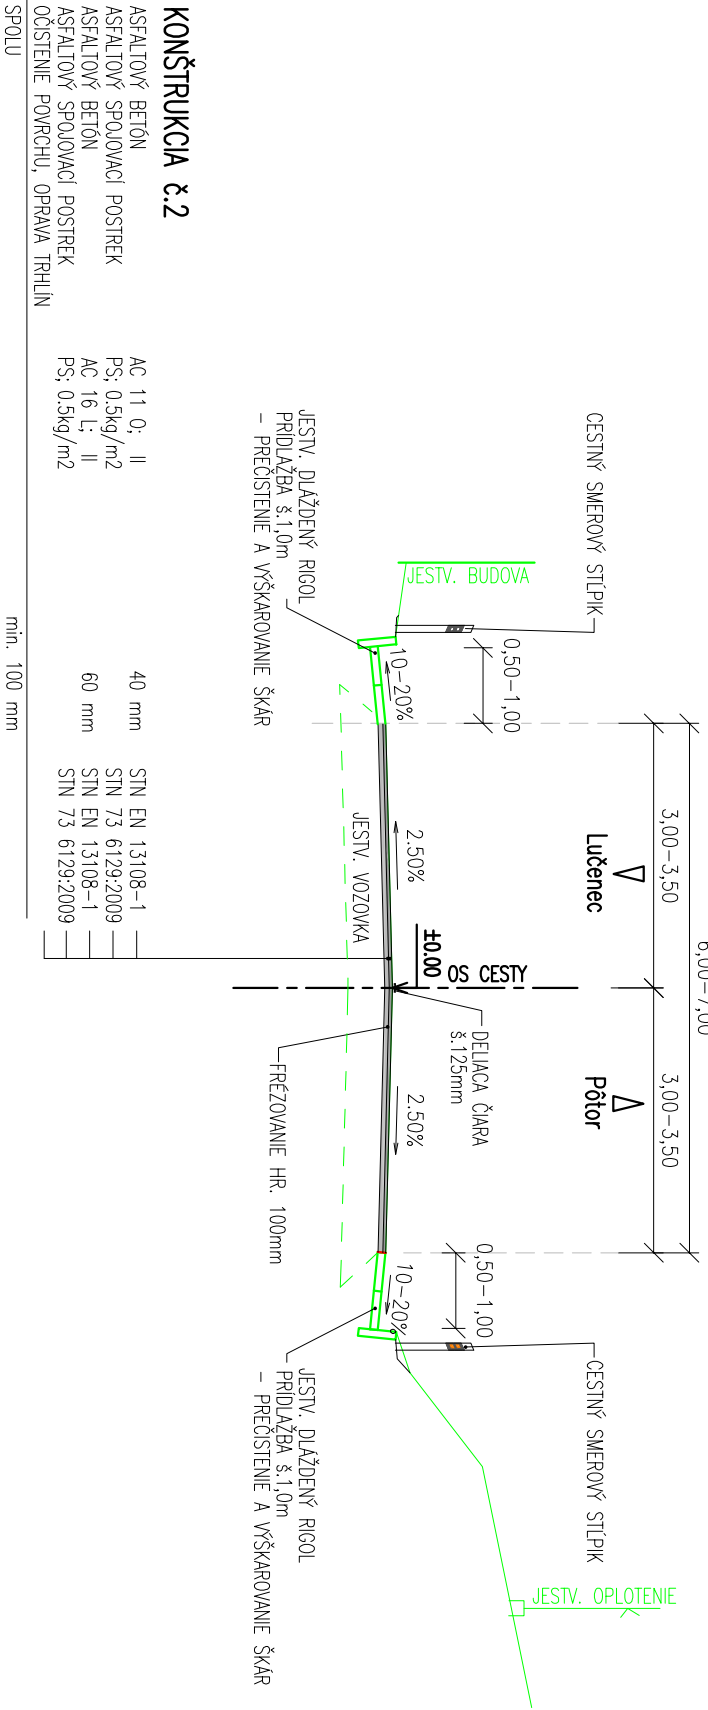

D.2  
102-04

STAVEBNÍK:  
**Banskobystrická regionálna  
správa ciest, a. s.**  
Majerská cesta č. 94  
974 69 Banská Bystrica

OBJEDNÁVATEĽ:  
**Banskobystrický samosprávny kraj  
Banská bystrica**  
Námestie SNP č. 23  
974 01 Banská Bystrica

 Ing. S. Kristof Slovenská 86, 080 01 Prešov Tel.: 051/74 636 95, 74 636 99		ZODP. PROJEKTANT: ING. S. KRISTOF	HL. PROJEKTANT: ING. M. DUBRAVSKÝ
VYPRACOVAL: ING. J. ADAMEČKO		KONTROLOVAL: ING. J. ANTOL	
OBJEDNÁVATEĽ: <b>Banskobystrický samosprávny kraj</b>			
OKRES: VEĽKÝ KRTIŠ		KRAJ: BANSKOBYSTRICKÝ	
KAT. ÚZEMIE: PÔTOR		DÁTUM: 12/2018	
STAVBA: <b>Rekonštrukcia cesty a mostov II/585 Pôtor - Dolná Strehová - Lučenec a II/591 cestný násyp pred obcou Horný Tisovník, km 39,862 rekonštrukcia cesty a mostov</b>		STUPEŇ: DSP, DRS	
		Č. ZÁKAZKY: 2921/2018	
		MIERKA: 1:100	
OBJEKT: 102-04 Cesta II/585, km 29,099 - 29,469; okres Veľký Krtíš	Č. PRÍLOHY: Č. SÚPRAVY:		
PRÍLOHA: Vzorový priečny rez	3.		