TYP 4
RÚROVÝ PRIEPUST

POZDĽŽNY REZ

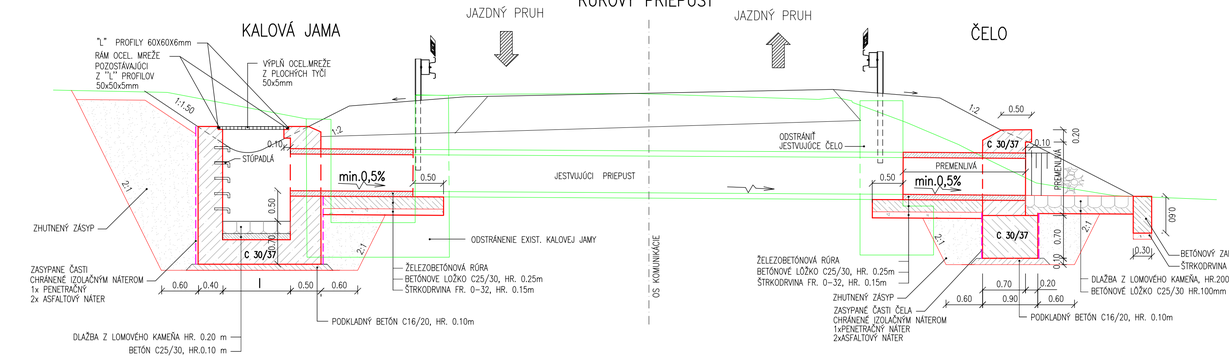

PÔDORYS

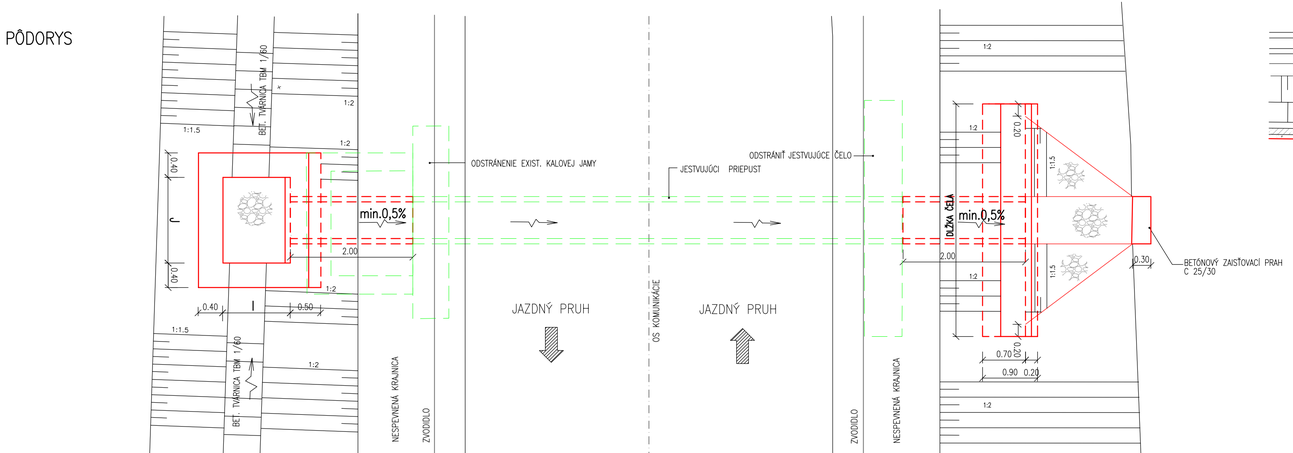

POHĽAD ČELO

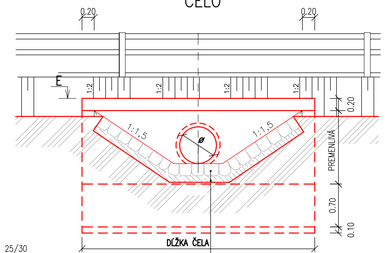

POHĽAD KALOVÁ JAMA

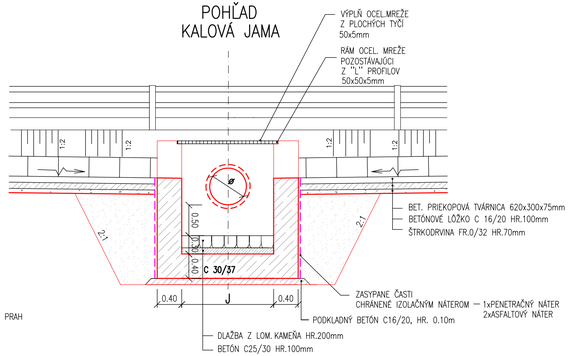

VÝKAZ MATERIÁLU OCEĽOVEJ MREŽE O ROZMERE KALOVEJ JAMY 1,2x1,5:

Č.P.	NÁZOV POLOŽKY	POČET KUSOV	DĹŽKA 1 KS	CELKOVÁ DĹŽKA	HMOTNOSŤ 1m/kg	CELKOVÁ HMOTNOSŤ
1.	OCEL. PROFILY "L" 50x50x5mm	2	1,5m	3,0m	3,77	11,31
2.	OCEL. PROFILY "L" 50x50x5mm	2	1,2m	2,4m	3,77	9,05
3.	OCEL. PROFILY "L" 60x60x6mm	2	1,5m	3,0m	5,42	16,26
4.	OCEL. PÁSOVINA 50x5mm	23	1,5m	34,5m	2,00	69,00
	HMOTNOSŤ SPOLU kg					105,62kg

POZNÁMKA: OCEĽOVÉ PRVKY SA OPATRIA 3–NÁSOBNÝM NÁTEROM: 1X ZÁKLADNÝ NÁTER, 2X TMAVOMODRÝ NÁTER

PRIEPUSTY
ÚPRAVA TYP 3 –ZHOTOVENIE NOVÝCH ČIEL RESPEKTÍVE KALOVEJ JAMY /VÝMENA ČIEL, KALOVÝCH JÁM BEZ PREDĹŽENIA PRIEPUSTU/

PRIEPUST ČÍSLO	IDENTIFIKAČNÉ ČÍSLO	PRIEPUST V KM	OTVOR PRIEPUSTU /mm/	VTOK			VÝTOK
				ČELO	KALOVÁ JAMA		ČELO
				DĹŽKA ČELA /m/	ŠÍRKA KJ 1 /m/	DĹŽKA KJ J /m/	DĹŽKA ČELA /m/
27	P 21321	29,435	1500x1000	3,50	—	—	5,00

NAVRHOVANÁ ÚPRAVA:

- ČERPANIE VODY
- ODSTRÁNENIE EXISTUJÚCEHO VTOKOVÉHO, VÝTOKOVÉHO ČELA, KALOVEJ JAMY
- PREDĹŽENIE TELESA PRIEPUSTU – TYP 4
- VYBUDOVANIE ČIEL A KALOVEJ JAMY
- PREČISTENIE PRIEPUSTU A PRIESTORU NA VTOKU A VÝTOKU, KALOVEJ JAMY OD NÁNOSOV
- ÚPRAVA PRÍSLUŠNÝCH SPEVNENÝCH PLÔCH NA VTOKU A VÝTOKU PRIEPUSTU, RESPEKTÍVE DOPLNENIE BETÓNOVEJ ALEBO KAMENNEJ DLAŽBY DO BETÓNU NA DĹŽKU 3,0 m
- OSADENIE NOVÝCH BEZPEČNOSTNÝCH ZARIADENÍ – ZÁBRADLIE SO ZVISLOU VÝPLŇOU INTRAVILÁN, TROJMADLOVÉ EXTRAVILÁN OSADENIE SMEROVACEJ DOSKY 1xZ4a + 2x ČESTNÝ SMEROVÝ STĺPIK ZVODIDLOVÝ (NAOSTAVEC NA ZVODIDLÁ)

POZNÁMKA:

BETÓN:

ZÁKLAD. DRIEK:	C30/37–XF2,XC3(SK)–CL 1,0–Dmax.32–S3
RÍMSA:	C30/37–XC4,XD3,XF4(SK)–CL 0,2–Dmax.16–S3
LÔŽKO POD PRIEPUST:	C25/30–XA1,XC2(SK)–CL 1,0–Dmax.32–S3
ZAISŤOVACÍ PRAH:	C25/30–XF2,XC2(SK)–CL 1,0–Dmax.22–S3
DLAŽBA DO BETÓNU:	C25/30–XF2,XC2(SK)–CL 1,0–Dmax.22–S3
PODKLADNÝ BETÓN	C16/20–XF2,XC2(SK)–CL 1,0–Dmax.22–S3

D.2
102-04

STAVEBNÍK:
Banskobystrická regionálna správa ciest, a. s.
Majerská cesta č. 94
974 69 Banská Bystrica

Banskobystrická regionálna správa ciest

OBJEDNÁVATEĽ:
Banskobystrický samosprávny kraj
Banská bystrica
Námestie SNP č. 23
974 01 Banská Bystrica

BANSKOBYSTRICKÝ SAMOSPRÁVNY KRAJ

ISPO spol. s r. o.
Inžinierske stavby
Slovenská 86, 080 01 Prešov
tel.: 051/74 636 95, 74 636 99

ZODP.PROJEKTANT: ING.Š.KRIŠTOF
HL. PROJEKTANT: ING.M.DUBRAVSKÝ
VYPRACOVAL: ING.Š.ŠKRIPKOVÁ
KONTROLOVAL: ING.J.ANTOL

OBJEDNÁVATEĽ: **Banskobystrický samosprávny kraj**
OKRES: VEĽKÝ KRTÍŠ
KRAJ: BANSKOBYSTRICKÝ
KAT.ÚZEMIE: PÔTOR
DÁTUM: 12/2018
STAVBA: **Rekonštrukcia cesty a mostov II/585 Pôtor - Dolná Strehová - Lučenec a II/591 cestný násyp pred obcou Horný Tisovník, km 39,862 rekonštrukcia cesty a mostov**
STUPEŇ: DSP, DRS
Č.ZÁKAZKY: 2921/2018
MIERKA: 1:50
OBJEKT: **102-04 Cesta II/585, km 29,099 - km 29,469; okres Veľký Krtíš**
Č. PRÍLOHY: **4.3**
Č. SÚPRAVY:
PRÍLOHA: **Výkres zhotovenia nových čiel a kalových jám priepustov**