



VZOROVÝ PRIEČNY REZ

CESTA II/585 C9,5/80,50 V OBLÚKU


V MIESTE PRIECHODU PRE CHODCOV (AUTOBUSOVÉ ZASTÁVKY DOLNÝ BUKOVEC)

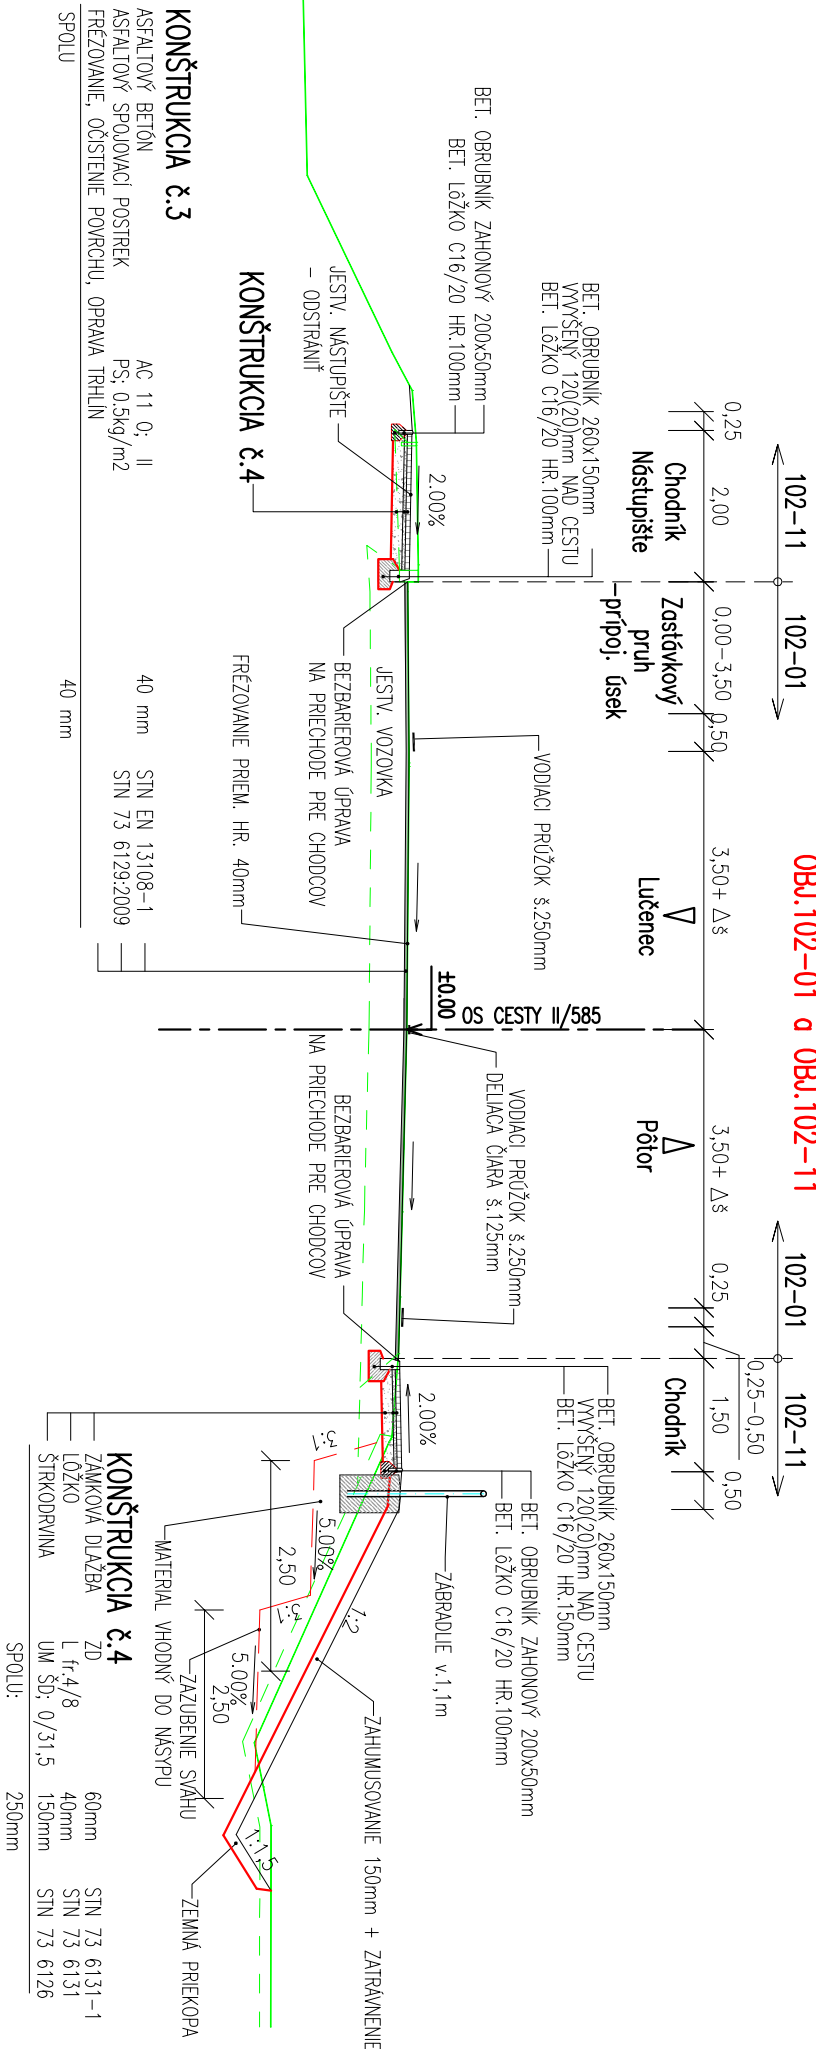



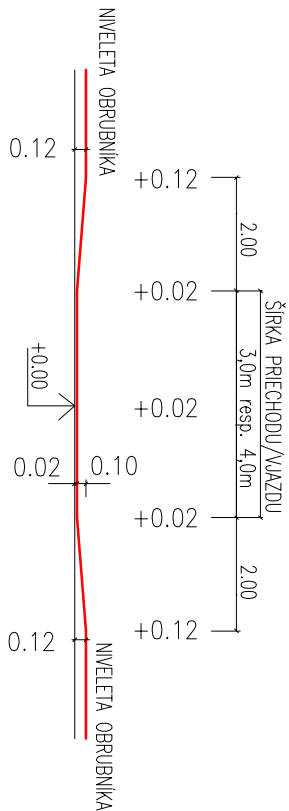
ZNÍŽENIE OBRUBNÍKA PRI PRIECHODE/VIAZDE

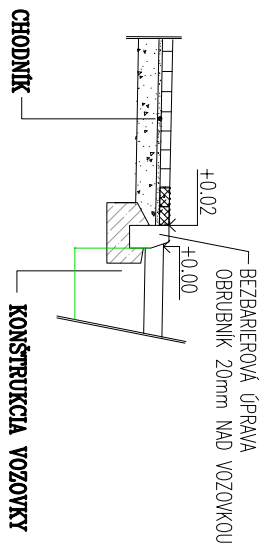

DETAIL ZNIŽENIA OBRUBNIKA PRI PRIECHODE/VÝJEZDE
M 1:25



 <div style="display: flex; justify-content: space-between; align-items: center;"> <div> inžinierske stavby Slovenská 86, 080 01 Prešov tel.: 051/74 636 95, 74 636 99 </div> <div style="border: 1px solid black; padding: 2px;"> spol. s r.o. </div> </div>		ZODP. PROJEKTANT: ING. Š. KRISTOF		HL. PROJEKTANT: ING. M. DUBRAVSKÝ	
VYPRACOVAL: ING. J. ADAMEČKO				KONTROLOVAL: ING. J. ANTOL	
OKRES: VEĽKÝ KRTOŠ		KRAJ: BANSKOBYSSTRICKÝ			
KAT. ÚZEMIE: DOLNÁ STREHOVÁ		DÁTUM: 12/2018		STUPEŇ: DSP, DRS	
STAVBA: Rekonštrukcia cesty a mostov II/585 Pôtor - Dolná Strehová - Lučenec a II/591 cestný náspyp pred obcou Horný Tisovnik, km 39,862 rekonštrukcia cesty a mostov		Č. ZÁKAZKY: 292/1/2018		MIERKA: 1:100	
OBJEKT: 102-11 Úprava priechodu pre chodcov v k.ú. Dolná Strehová, Dolný Bukovec		Č. PRÍLOHY:		Č. SÚPRÁVY:	
PRÍLOHA: Vzorové priečne rezy		3.			