




DLAŽBA PRE NEVIDIACICH PRI PRIECHODE PRE CHODCOV

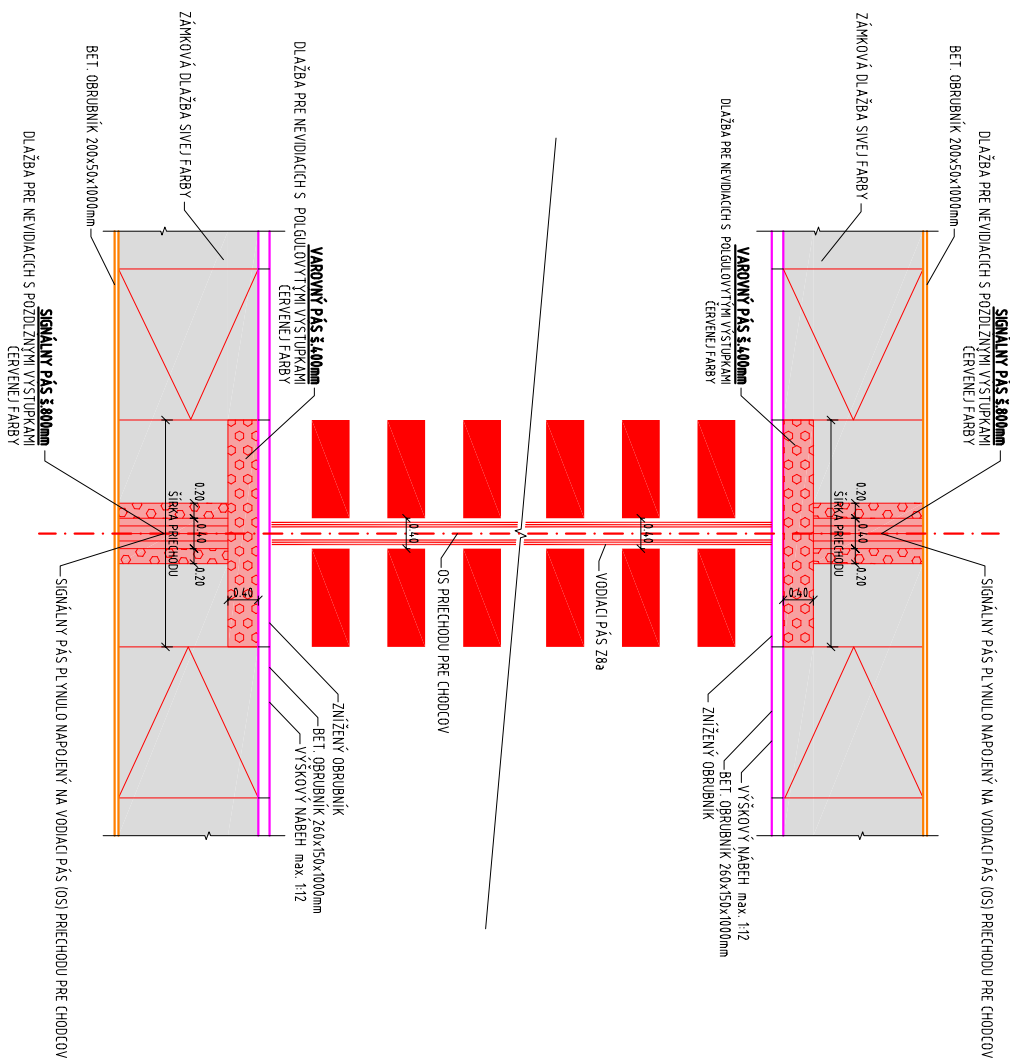

ZNÍŽENIE OBRUBNÍKA NA PRIECHODE PRE CHODCOV
POMOCOU NÁBEHOV REZ V POZDLŽNOM SMERE OBRUBNÍKA

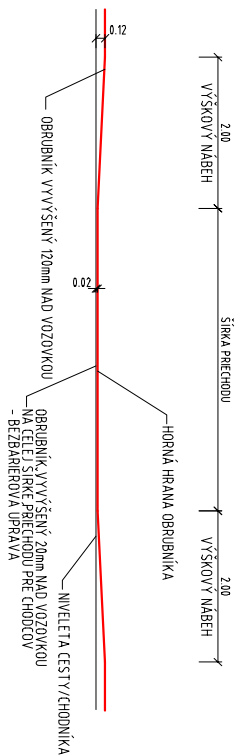

ULOŽENIE DLAŽBY PRE NEVIDIACICH NA KONCI CHODNÍKA PRI PRIECHODE PRE CHODCOV

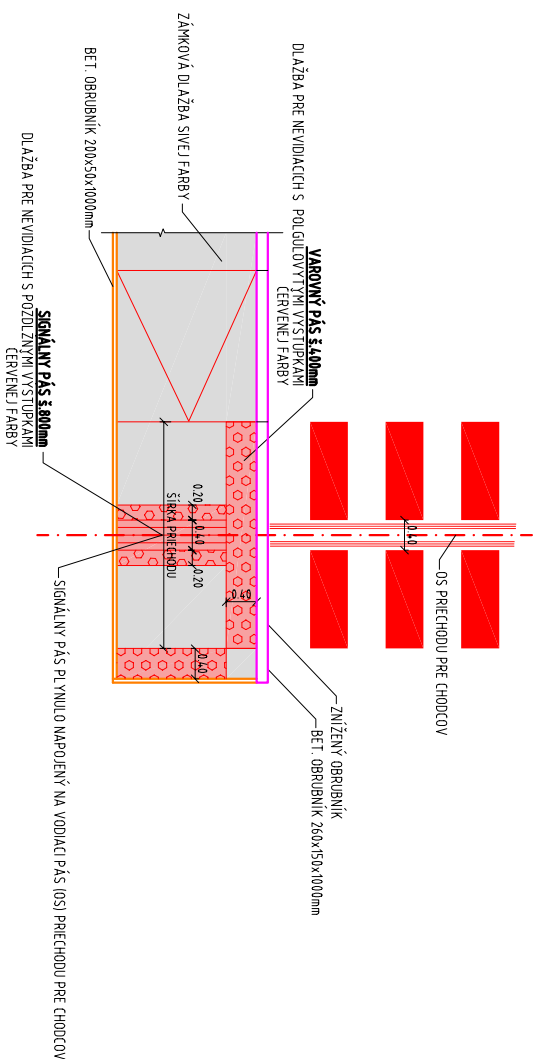



D.2 102-11

<p>STAVEBNÍK:</p> <p>Banskobystrická regionálna správa ciest, a.s.</p> <p>Majerská cesta č. 94 974 69 Banská Bystrica</p>		<p>OBJEKTNÁVATEL:</p> <p>Banskobystrický samosprávny kraj</p> <p>Banská bystrica Námestie SNP č. 23 974 01 Banská Bystrica</p>	
<p>OBJEKT:</p> <p>102-11 Úprava priechodu pre chodcov v k.ú. Dolná Strehová, Dolný Bukovec</p>		<p>PRÍLOHA:</p> <p>Vzorové detaily</p>	

<p>OBJEDNÁVATEL: Banskobystrický samosprávny kraj</p>		<p>KRAJ: BANSKOBYSSTRICKÝ</p>	
<p>KAT. UZEMIE: DOLNÁ STREHOVÁ</p>		<p>DÁTUM: 12/2018</p>	
<p>STAVBA:</p> <p>Rekonštrukcia cesty a mostov II/585 Pôtor - Dolná Strehová - Lučenec a II/591 cesty nášyp pred obcou Horný Tisovník, km 39,862 rekonštrukcia cesty a mostov</p>		<p>STUPEN': DSP, DRS</p>	
<p>Č. ZAKAZKY: 2921/2018</p>		<p>Č. PRÍLOHY: Č. SÚPRAVY:</p>	
<p>MIERKA: 1:100</p>		<p>5</p>	

<p>ISPO</p> <p>inžinierske stavby</p> <p>Slovenská 86, 080 01 Prešov tel: 051/74 636 95, 74 636 99</p>		<p>ZODP. PROJEKTANT:</p> <p>ING. M. DUBRAVSKÝ</p> <p>VYPRACOVAV:</p> <p>ING. B. LONGAUER</p>		<p>H. PROJEKTANT:</p> <p>ING. M. DUBRAVSKÝ</p> <p>KONTROLOVAL:</p> <p>ING. J. ANTOL</p>	
--	--	--	--	---	--

<p></p> <p>Banskobystrická regionálna správa ciest</p>		<p></p> <p>BANSKOBYSSTRICKÝ SAMOSPRÁVNÝ KRAJ</p>	
--	--	--	--