VZOROVÝ PRIEČNY REZ

CESTA II/585 C7,5/70,50 V PRIAMEJ

EXTRAVILÁN – V MIESTE AUTOBUSOVÝCH ZASTÁVOK (HORNÝ BUKOVEC)

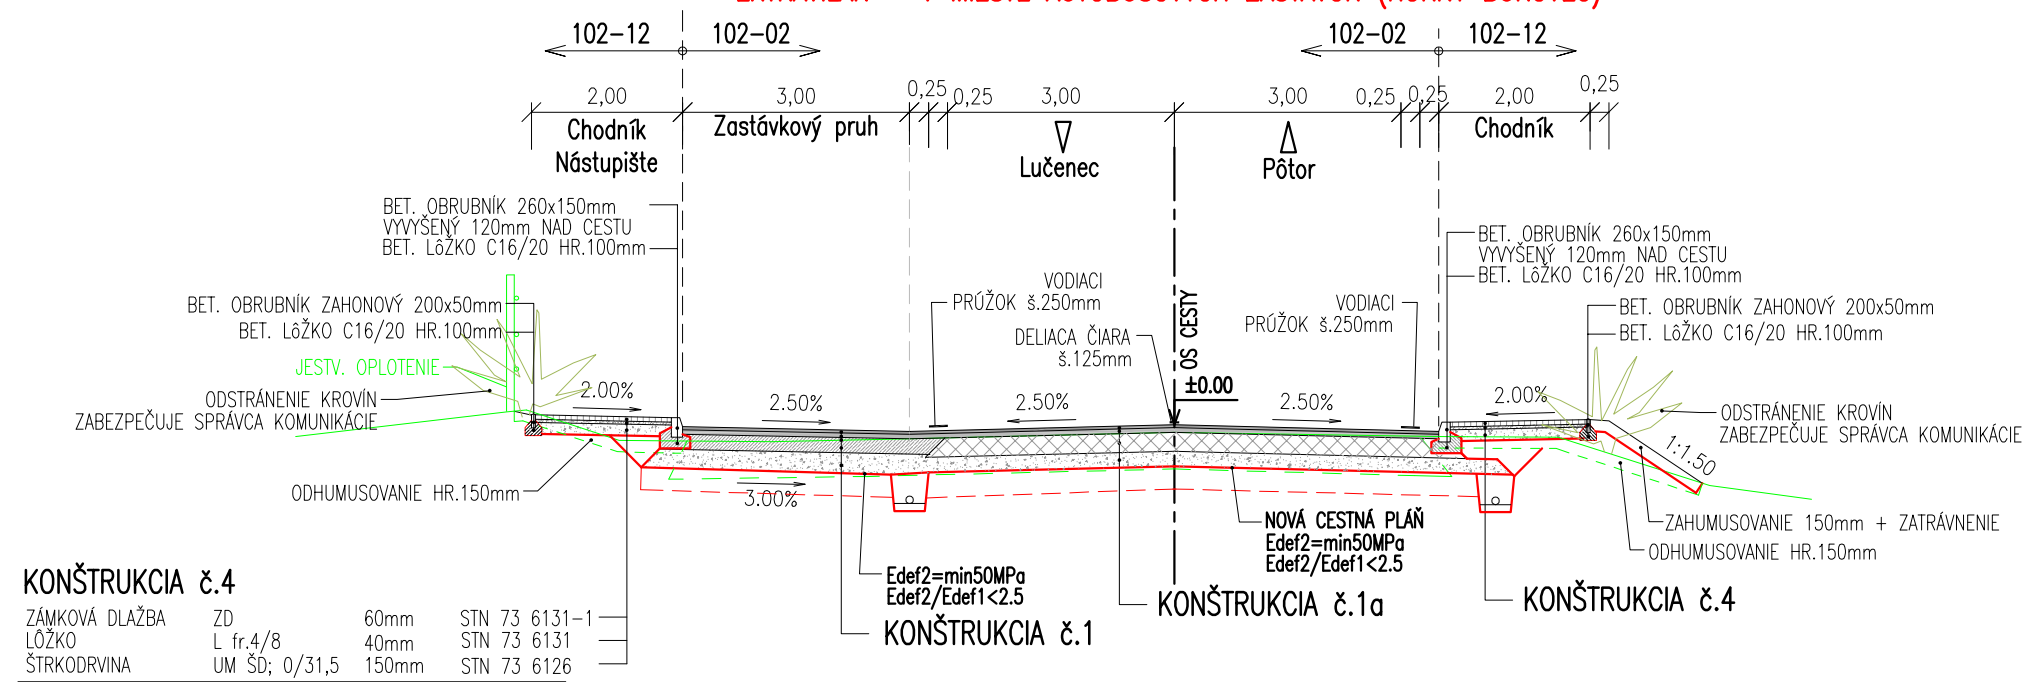

KONŠTRUKCIA č.4

ZÁMKOVÁ DLAŽBA	ZD	60mm	STN 73 6131-1
LÔŽKO	L fr.4/8	40mm	STN 73 6131
ŠTRKODRVINA	UM ŠD; 0/31,5	150mm	STN 73 6126
	SPOLU:	250mm	

ZNÍŽENIE OBRUBNÍKA PRI PRIECHODE/VJAZDE

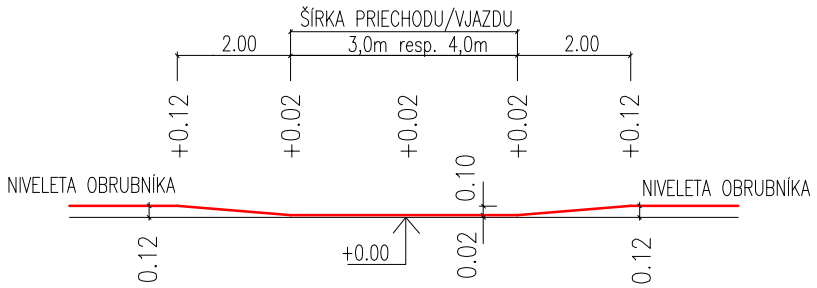

DETAIL ZNÍŽENIA OBRUBNÍKA PRI PRIECHODE/VJAZDE

M 1:25

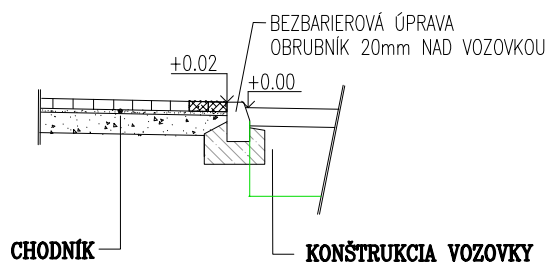

D.2
102-12

STAVEBNÍK: **Banskobystrická regionálna správa ciest, a. s.** Majerská cesta č. 94 974 69 Banská Bystrica	Banskobystrická regionálna správa ciest
OBJEDNÁVATEĽ: **Banskobystrický samosprávny kraj Banská bystrica** Námestie SNP č. 23 974 01 Banská Bystrica	BANSKOBYSTRICKÝ SAMOSPRÁVNY KRAJ

ISPO spol. s r. o. Inžinierske stavby Slovenská 86, 080 01 Prešov tel.: 051/74 636 95, 74 636 99	ZODP.PROJEKTANT: ING.Š.KRIŠTOF	HL. PROJEKTANT: ING.M.DUBRAVSKÝ	
	VYPRACOVAL: ING.J.ADAMEČKO	KONTROLOVAL: ING.J.ANTOL	
OBJEDNÁVATEĽ: **Banskobystrický samosprávny kraj**			
OKRES: VEĽKÝ KRTÍŠ	KRAJ: BANSKOBYSTRICKÝ		
KAT.ÚZEMIE: DOLNÁ STREHOVÁ		DÁTUM:	12/2018
STAVBA: **Rekonštrukcia cesty a mostov II/585 Pôtor - Dolná Strehová - Lučenec a II/591 cestný násyp pred obcou Horný Tisovník, km 39,862 rekonštrukcia cesty a mostov**		STUPEŇ:	DSP, DRS
		Č.ZÁKAZKY:	2921/2018
		MIERKA:	1:100
OBJEKT: **102-12 Nástupište AZ v k.ú. Dolná Strehová, Horný Bukovec**		Č. PRÍLOHY:	Č. SÚPRAVY:
PRÍLOHA : **Vzorové priečne rezy**		**3.**	