



II/585
PÔTOR

26.4

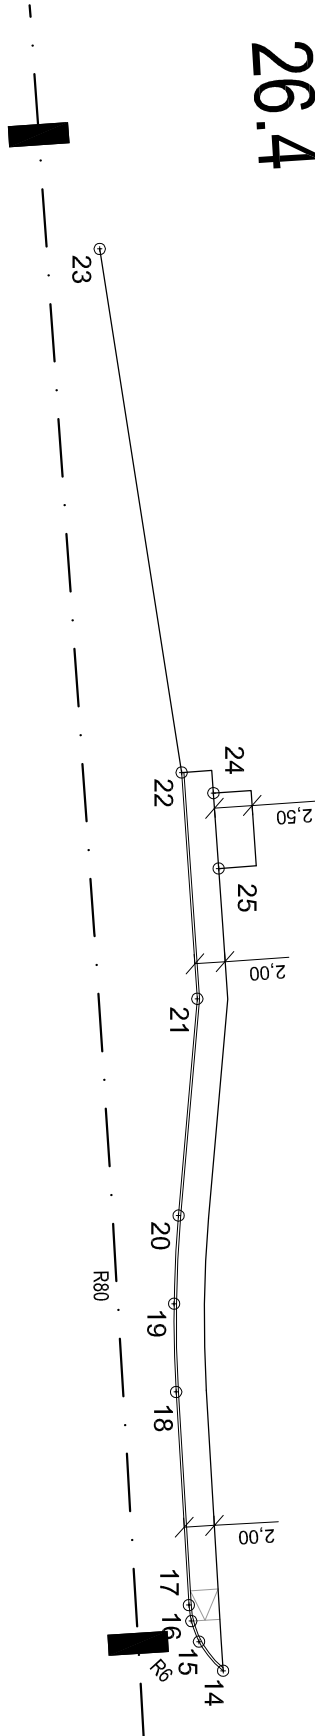

26.3

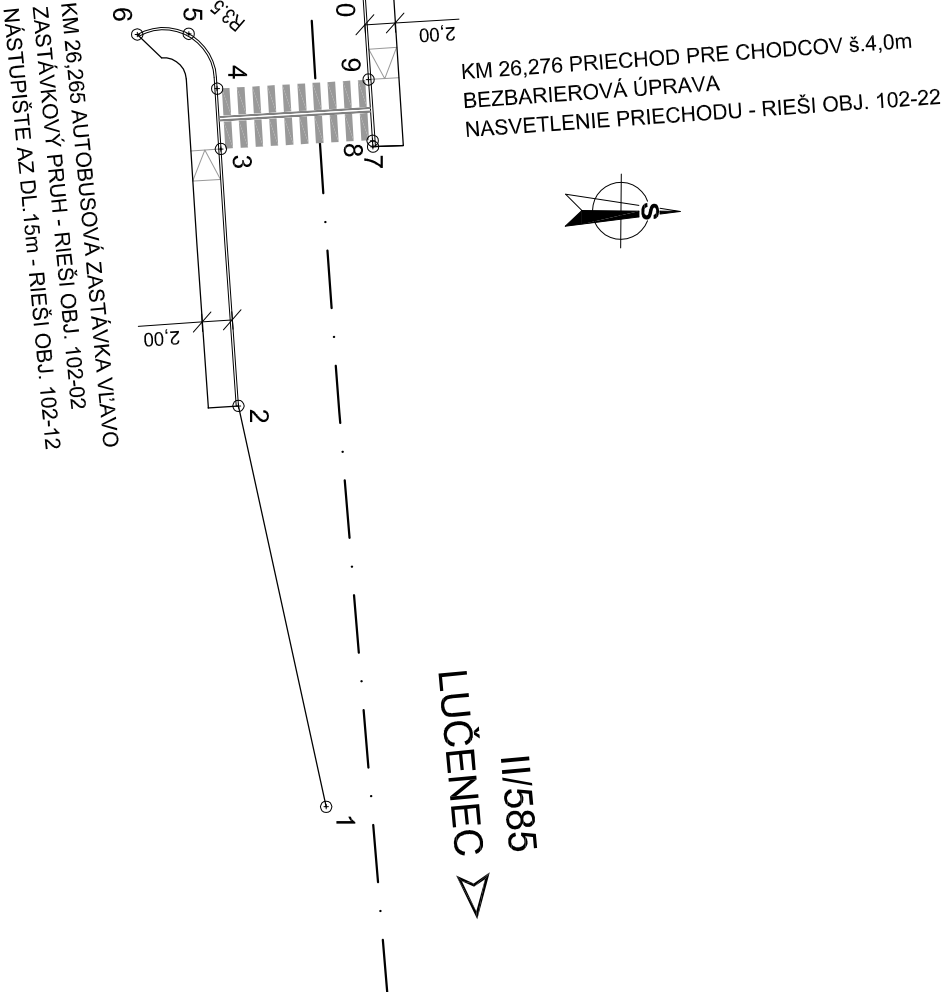

II/585
LUČENEC

D.2
102-12


OBJ.102-12

BOD	X(m)	Y(m)
1	398892.77	1284876.74
2	398919.28	1284882.54
3	398936.27	1284883.70
4	398940.26	1284883.94
5	398943.89	1284885.82
6	398943.84	1284889.22
7	398936.42	1284873.64
8	398936.82	1284873.67
9	398940.86	1284873.94
10	398947.03	1284874.34
11	398948.59	1284874.30
12	398950.06	1284874.01
13	398952.81	1284872.69


OBJ.102-12

14	398960.82	1284873.17
15	398962.75	1284874.77
16	398964.11	1284875.28
17	398965.17	1284875.43
18	398979.26	1284876.27
19	398985.10	1284876.41
20	398990.93	1284876.12
21	399005.26	1284874.88
22	399020.23	1284875.91
23	399054.86	1284881.33
24	399018.87	1284873.81
25	399013.88	1284873.47

STAVEBNÍK:
Banskobystrická regionálna správa ciest, a. s.
Majerská cesta č. 94
974 09 Banská Bystrica



OBJEDNÁVATEĽ:
Banskobystrický samosprávny kraj
Banská bystrica
Námestie SNP č. 23
974 01 Banská Bystrica





Spol. s r. o.
Inžinierske stavby
Slovenská 86, 080 01 Prešov
Tel.: 051/74 636 95, 74 636 99

ZODP. PROJEKTANT:
ING.Š. KRÍŠTOF

HL. PROJEKTANT:
ING.M. DUBRAVSKÝ

VYPRACOVAL:
ING.D. KROPILÁK

KONTROLOVAL:
ING.J. ANTOL

OBJEDNÁVATEĽ: **Banskobystrický samosprávny kraj**

OKRES: VEĽKÝ KRTIŠ

KRAJ: BANSKOBYSTRICKÝ

STAVBA: **Rekonštrukcia cesty a mostov II/585 Pôtor - Dolná Strehová - Lučenec a II/591 cestný násyp pred obcou Horný Tisovník, km 39,862 rekonštrukcia cesty a mostov**

DÁTUM: 12/2018

STUPEŇ: DSP, DRS

Č. ZÁKAZKY: 2921/2018

MIERKA: 1:500

OBJEKT: 102-12 Nástupišťe AZ v k.ú. Dolná Strehová, Horný Bukovec

Č. PRÍLOHY: Č. SUPRÁVY:

PRÍLOHA : Vytyčovací prvky

4.