




DLAŽBA PRE NEVIDIACICH PRI PRIECHODE PRE CHODCOV

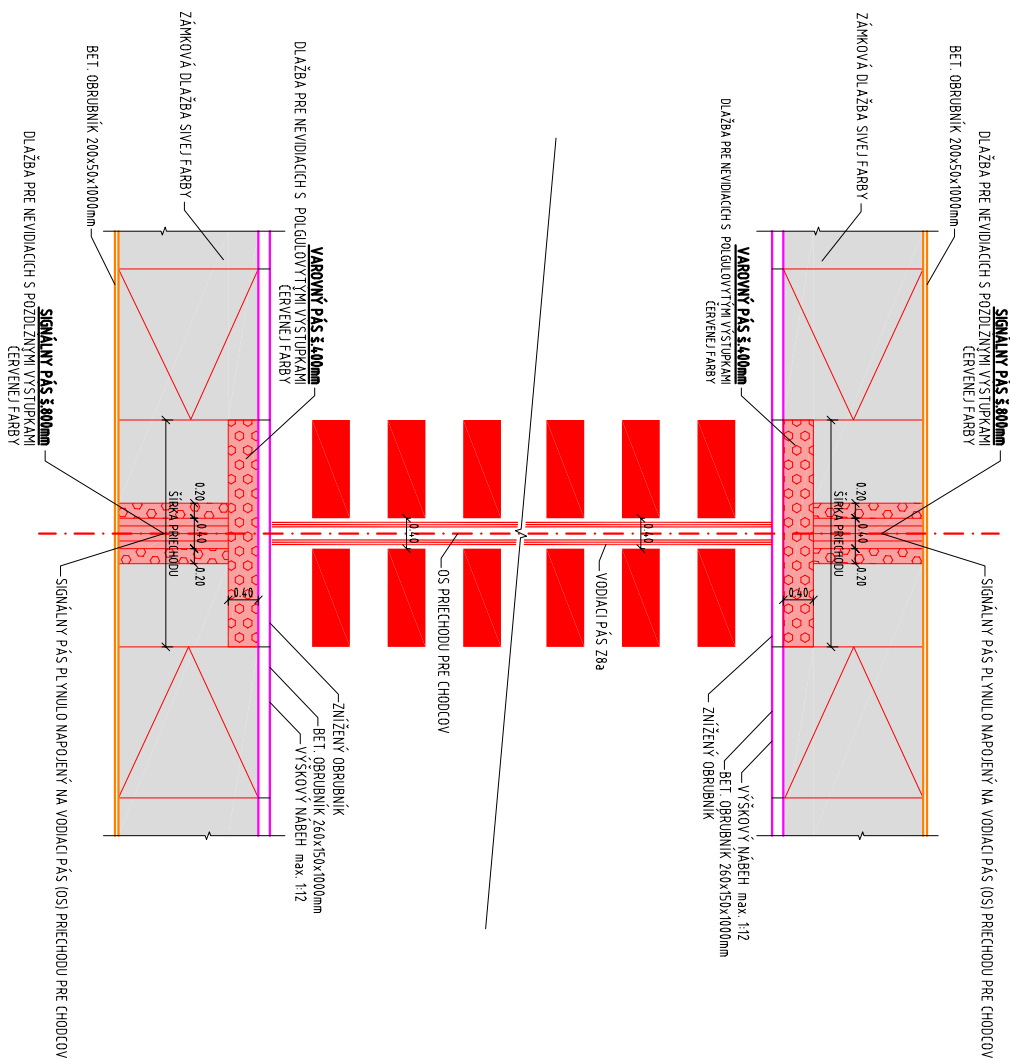


DLAŽBA PRE NEVIDIACICH PRI AUTOBUSOVEJ ZASTÁVKE

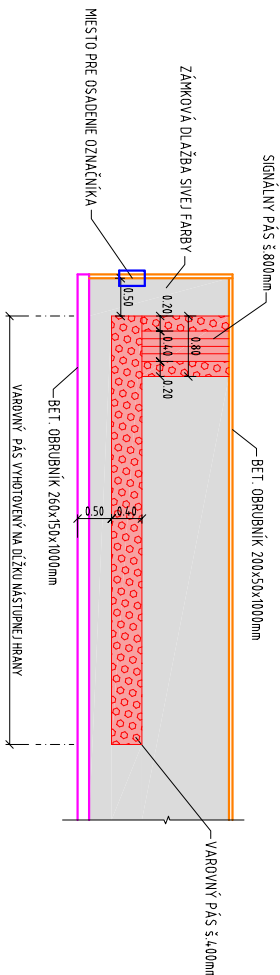



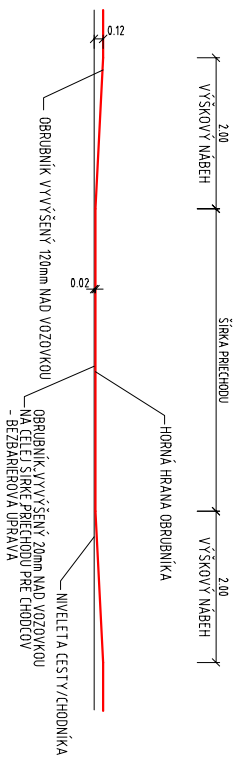

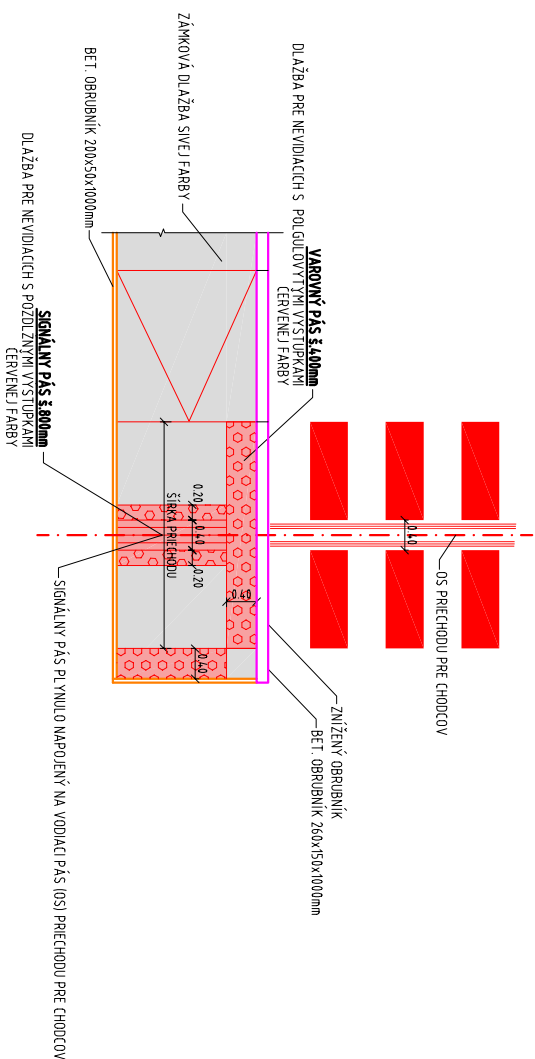

ZNÍŽENIE OBRUBNÍKA NA PRIECHODE PRE CHODCOV POMOCOU NÁBEHOV REZ V POZDLŽNOM SMERE OBRUBNÍKA



ULOŽENIE DLAŽBY PRE NEVIDIACICH NA KONCI CHODNÍKA PRI PRIECHODE PRE CHODCOV



D.2
102-12

STAVEBNÍK: Banskobystrická regionálna správa ciest, a. s. Majerská cesta č. 94 974 69 Banská Bystrica			
OBJEDNÁVATEL: Banskobystrický samosprávny kraj Banská bystrica Námestie SNP č. 23 974 01 Banská Bystrica		 BANSKOBYSTRICKÝ SAMOSPRÁVNÝ KRAJ	
OBJEDNÁVATEL: ISPO spoločnosť s r. o. inžinierske stavby Slovenská 86, 080 01 Prešov tel: 051/74 636 95, 74 636 99		ZODP. PROJEKTANT: ING. M. DUBRAVSKÝ  VYPRACOVAL: ING. B. LONGAUER  HL. PROJEKTANT: ING. M. DUBRAVSKÝ  KONTROL.OVAL: ING. J. ANTOL 	
OKRES: VEĽKÝ KRTOŠ OBJEDNÁVATEL: Banskobystrický samosprávny kraj		KRAJ: BANSKOBYSTRICKÝ	
KAT. UZEMIE: DOLNÁ STREHOVÁ		DÁTUM: 12/2018	
STAVBA: Rekonštrukcia cesty a mostov II/585 Pôtor - Dolná Strehová - Lučenec a II/591 cestný násyp pred obcou Horný Tisovník, km 39,862 rekonštrukcia cesty a mostov		STUPEŇ: DSP, DRS Č. ZAKAZKY: 2921/2018	
OBJEKT: 102-12 Nástupišťa AZ v k.ú. Dolná Strehová, Horný Bukovec		MIERKA: 1:100	
PRÍLOHA: Vzorové detaily		Č. PRÍLOHY: Č. SÚPRAVY:	
5		5	