



PREHLADNÁ SITUÁCIA V M 1:50 000




SITUÁCIA ŠIRŠÍCH VZŤAHOV

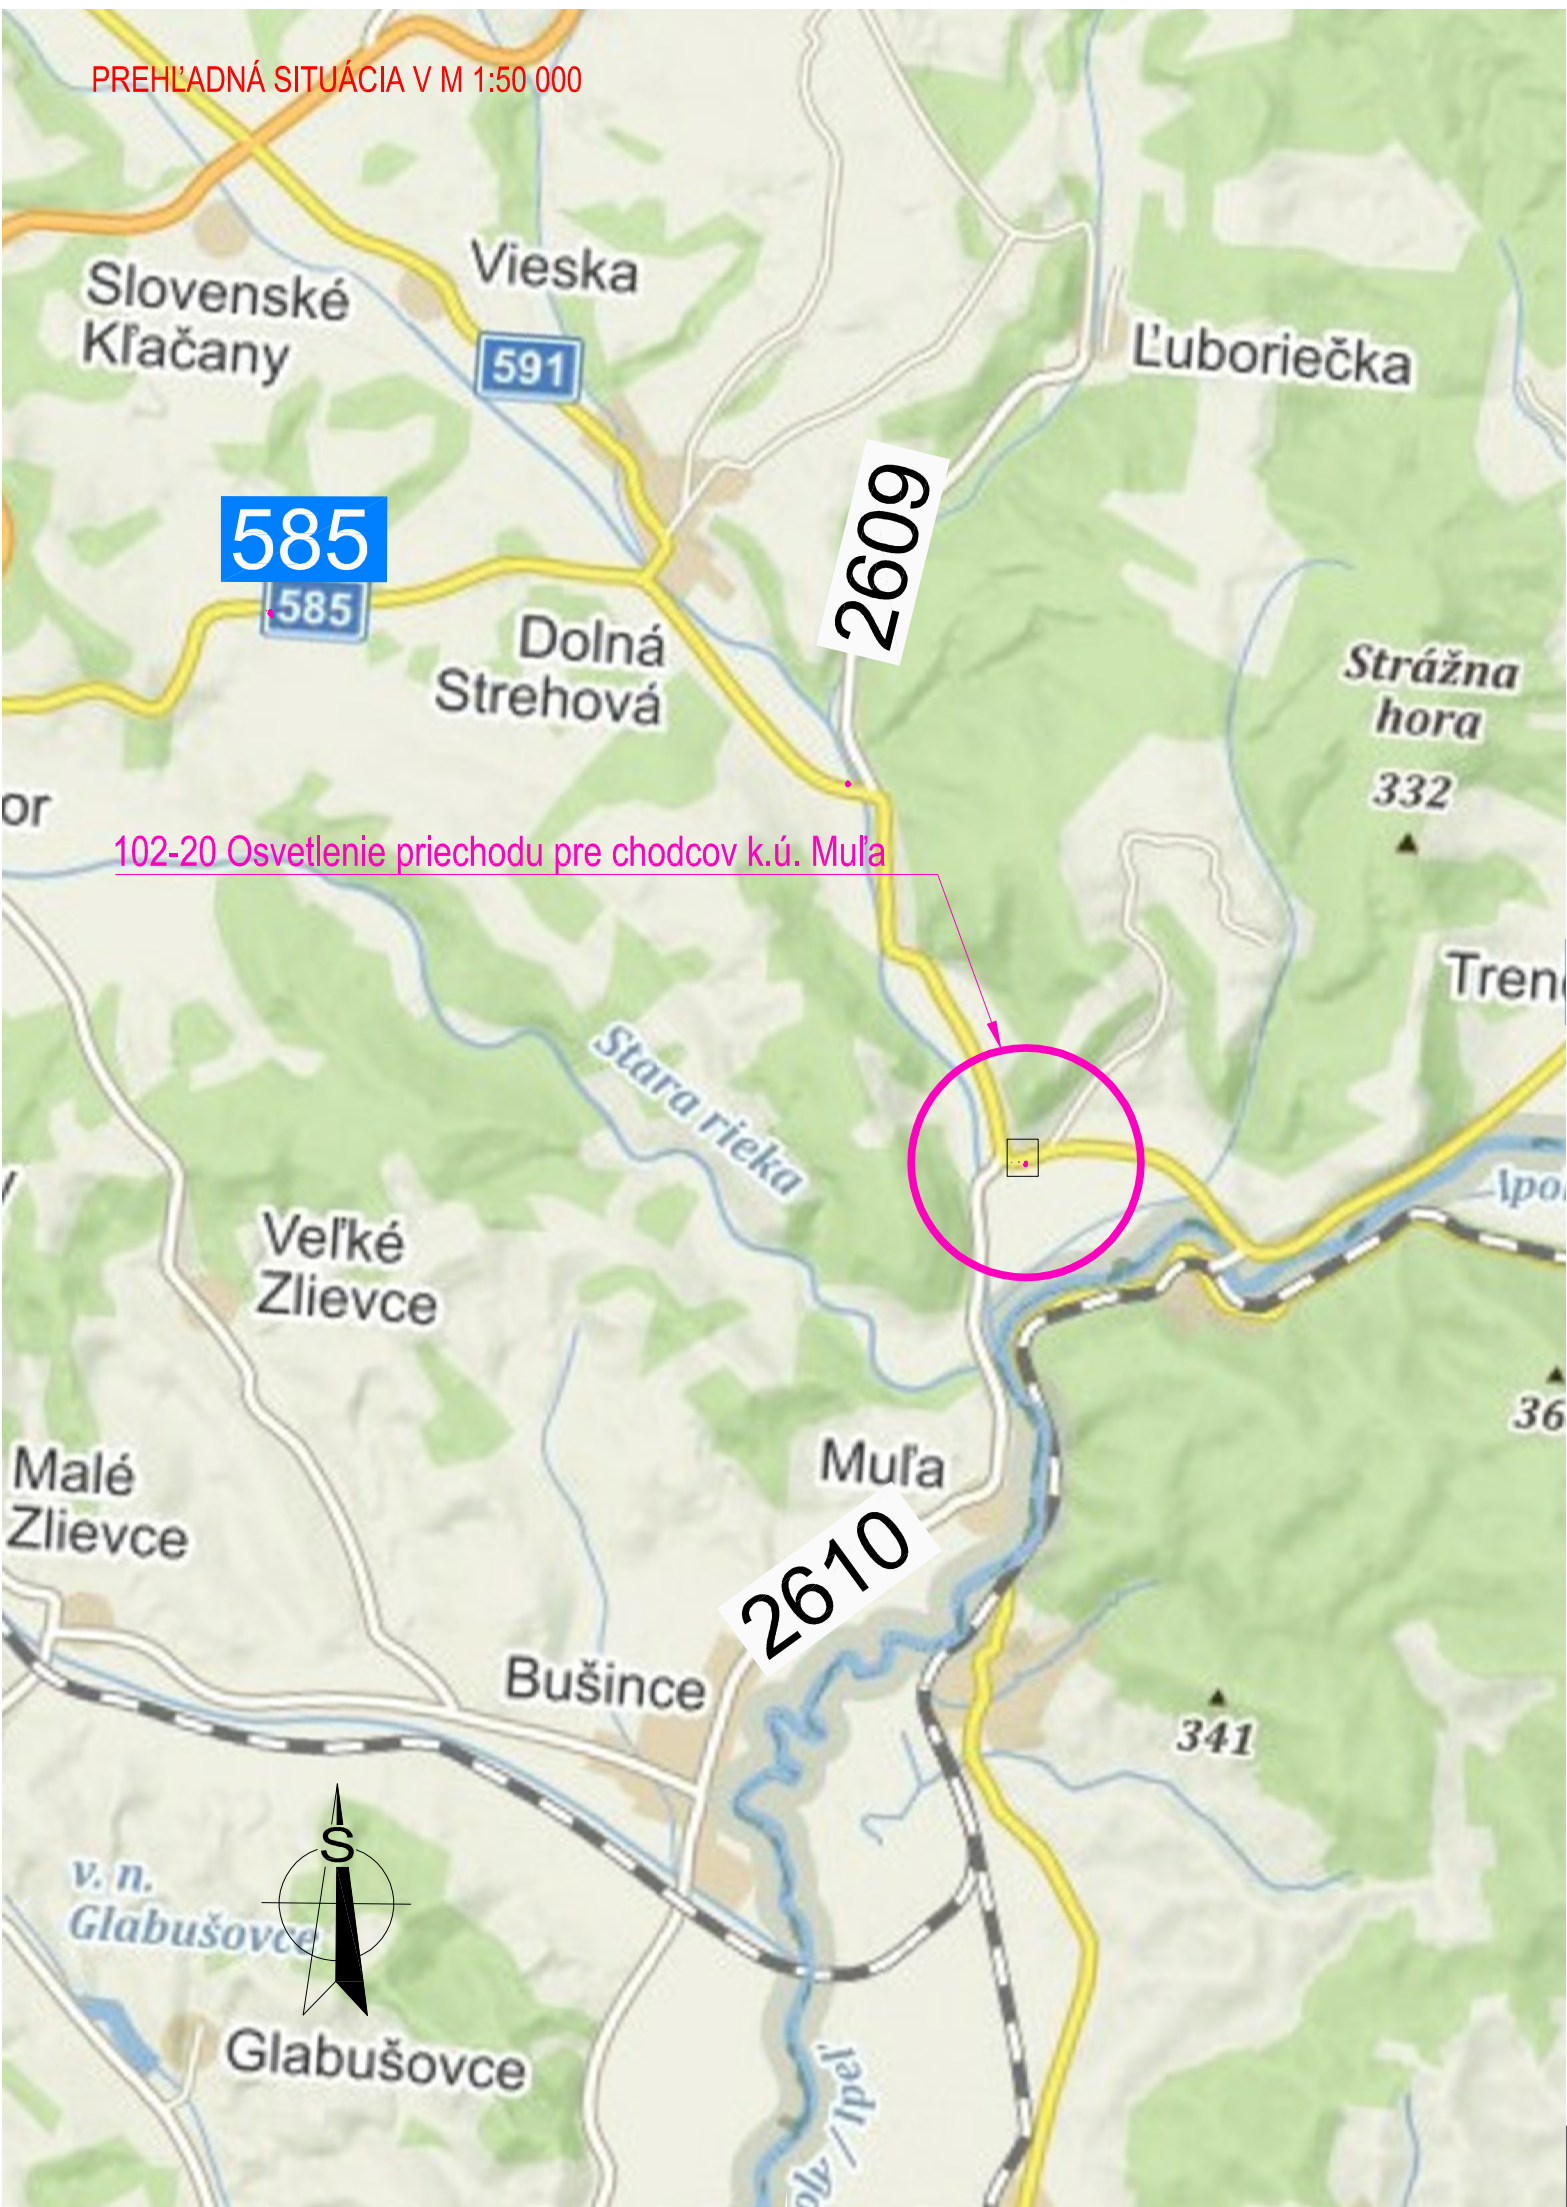

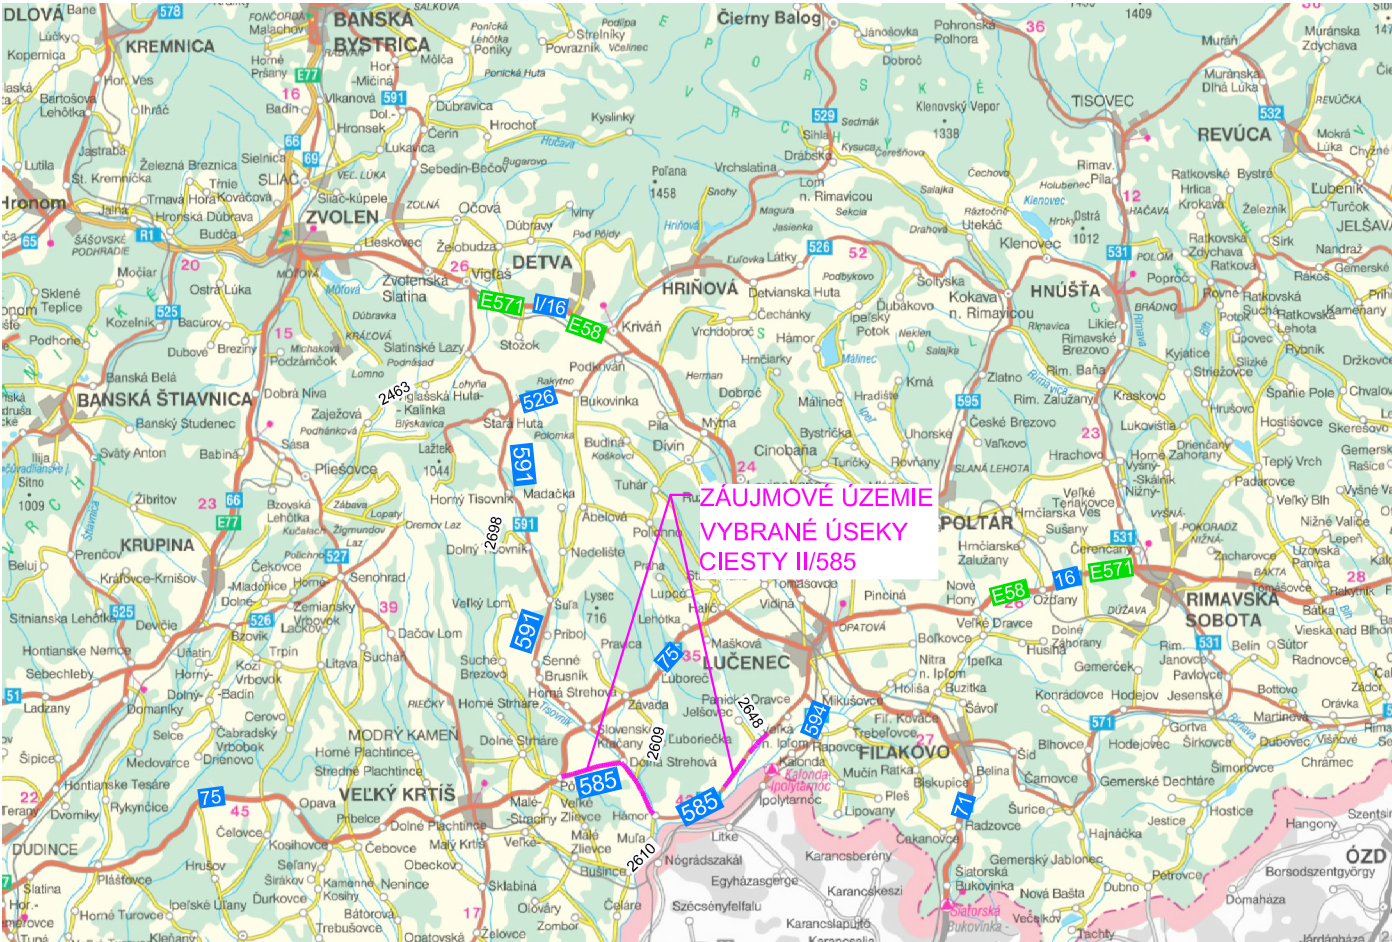





SÚRADNICOVÝ SYSTÉM : S-JTSK, realizácia JTSK
VÝŠKOVÝ SYSTÉM : Bpv

STAVEBNÍK:
**Banskobystrická regionálna
správa ciest, a. s.**
Majerská cesta č. 94
974 69 Banská Bystrica



OBJEDNÁVATEL:
**Banskobystrický samosprávny kraj
Banská bystrica**
Námestie SNP č. 23
974 01 Banská Bystrica

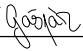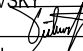

 <div>inžinierske stavby Slovenská 86, 080 01 Prešov tel.: 051/74 636 95, 74 636 99</div>		ZODP.PROJEKTANT: ING.M.GÁSPÁR 	HL. PROJEKTANT: ING.M.DUBRAVSKÝ 
		VYPRACOVAL: ING.P.SUČKO 	KONTROLOVAL: ING.M.GASPAR 
OBJEDNÁVATEL: Banskobystrický samosprávny kraj			
OKRES: VEĽKÝ KRTÍŠ		KRAJ: BANSKOBYSSTRICKÝ	
KAT.ÚZEMIE: MUĽA			DÁTUM: 12/2018
STAVBA: Rekonštrukcia cesty a mostov II/585 Pôtor - Dolná Strehová - Lučenec a II/591 cestný násyp pred obcou Horný Tisovník, km 39,862 rekonštrukcia cesty a mostov			STUPEŇ: DSP, DRS
			Č.ZÁKAZKY: 2921/2018
			MIERKA: 1:50000/-
OBJEKT: 102-20 Osvetlenie priechodu pre chodcov k.ú Muľa			Č. PRÍLOHY: Č. SÚPRAVY: 2
PRÍLOHA : Prehľadná situácia			