PREHĽADNÁ SITUÁCIA V M 1:50 000

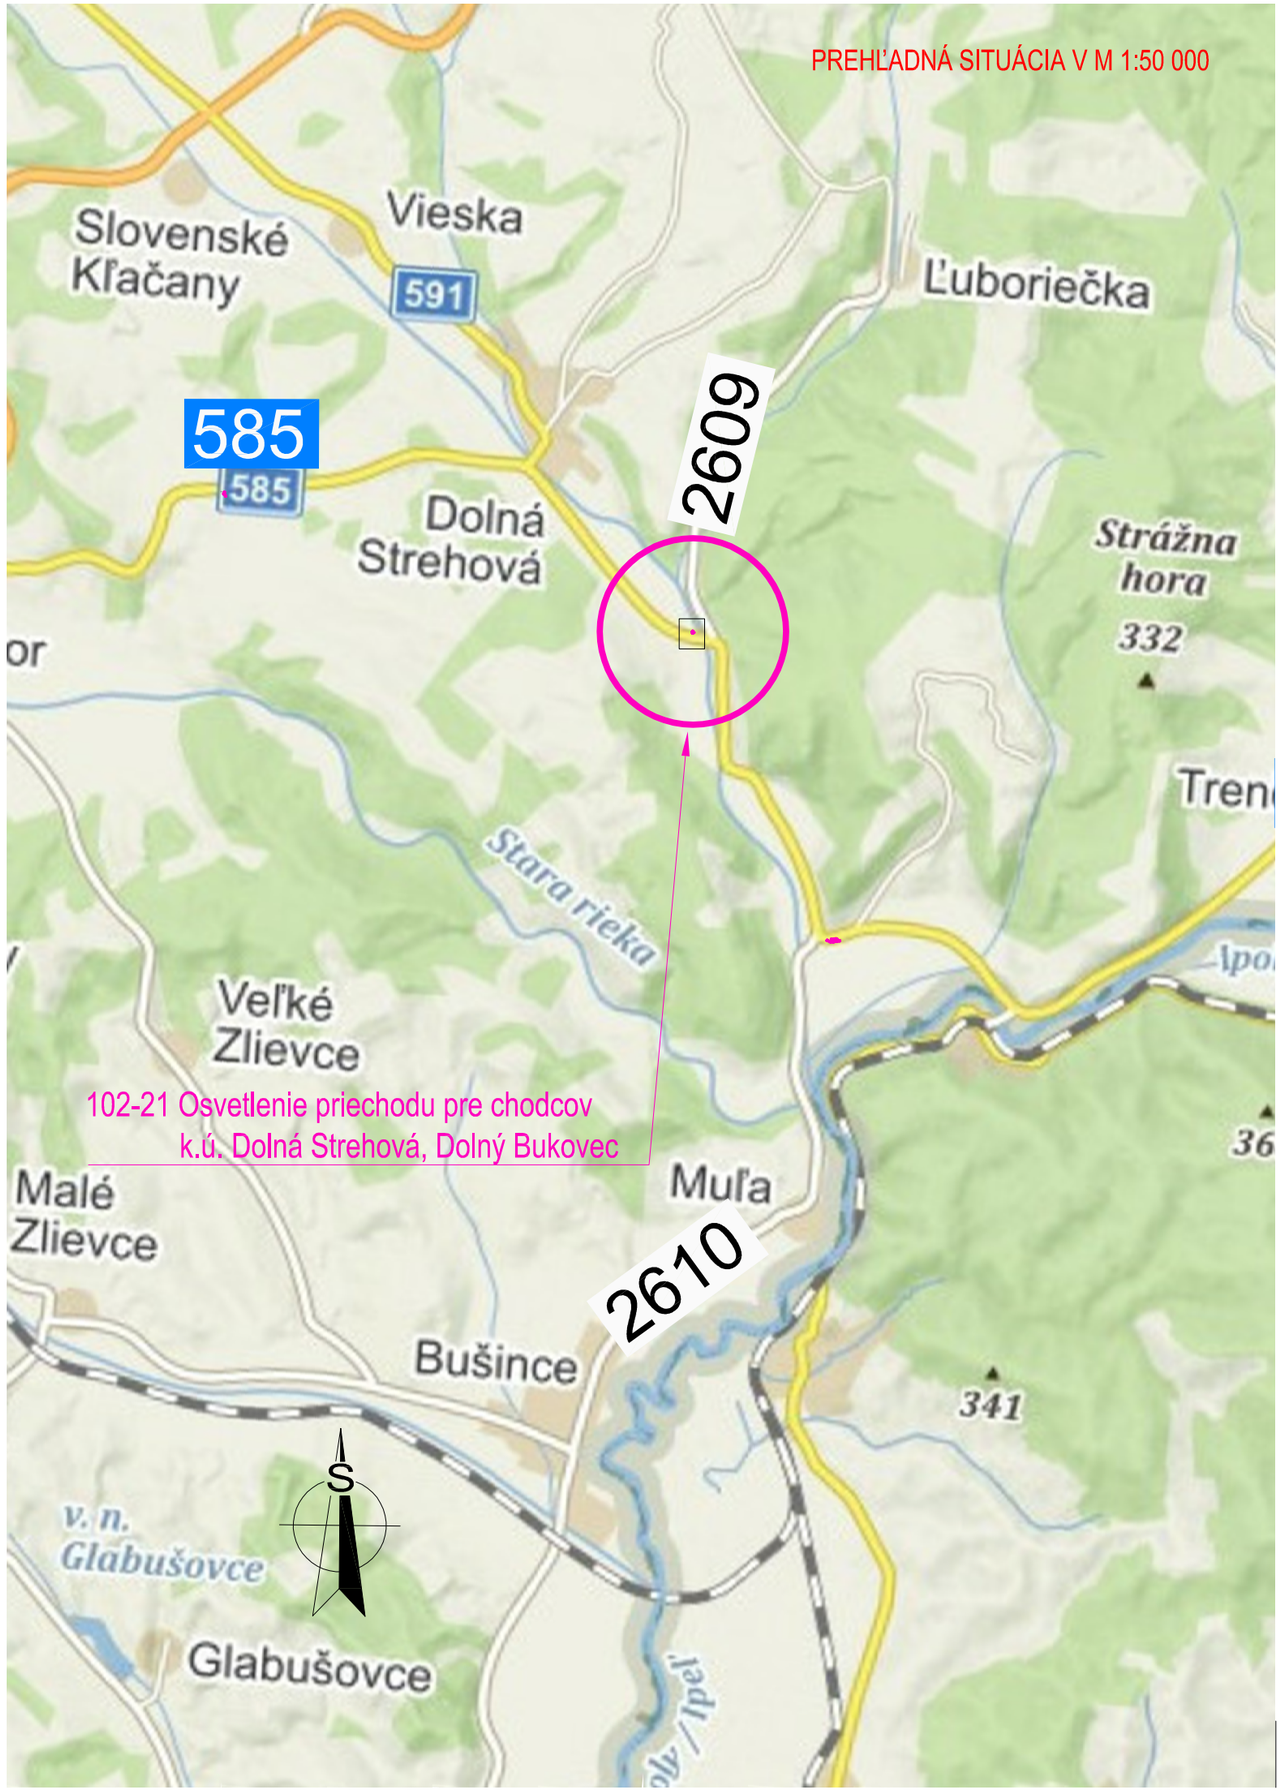

SITUÁCIA ŠIRŠÍCH VZŤAHOV

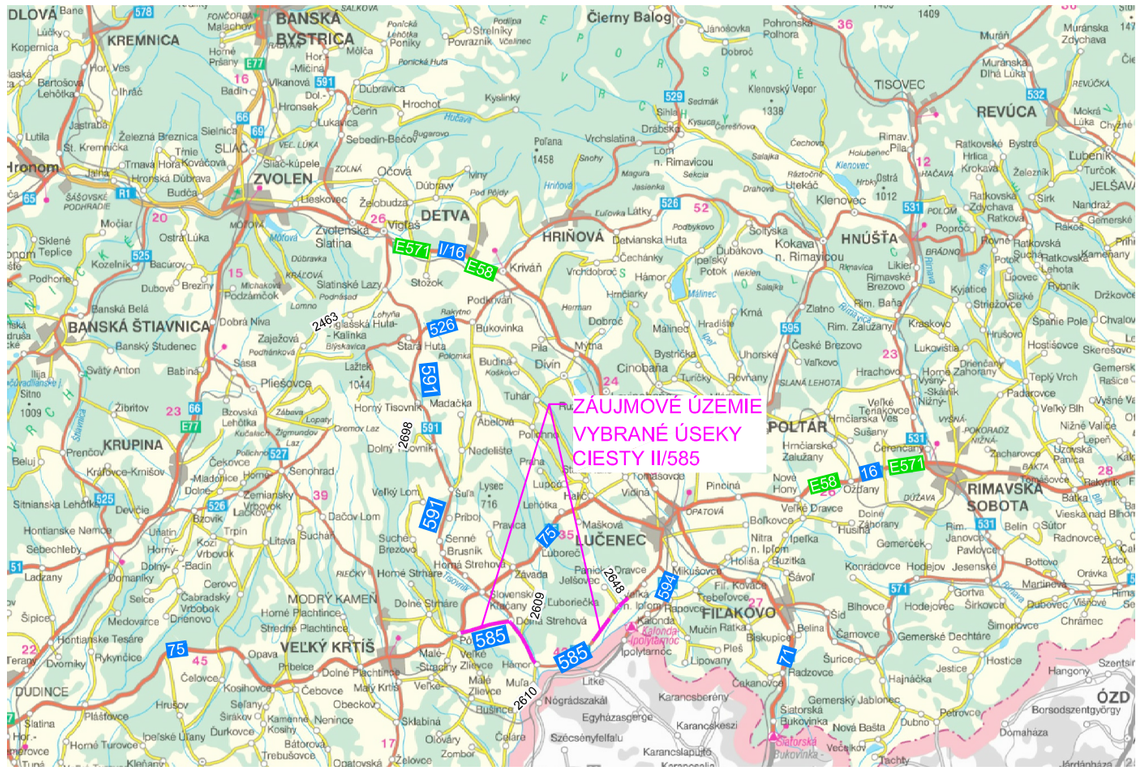

SÚRADNICOVÝ SYSTÉM : S-JTSK, realizácia JTSK
VÝŠKOVÝ SYSTÉM : Bpv

D.2
102-21

STAVEBNÍK: **Banskobystrická regionálna správa ciest, a. s.** Majerská cesta č. 94 974 69 Banská Bystrica	Banskobystrická regionálna správa ciest
OBJEDNÁVATEĽ: **Banskobystrický samosprávny kraj Banská bystrica** Námestie SNP č. 23 974 01 Banská Bystrica	BANSKOBYSTRICKÝ SAMOSPRÁVNY KRAJ

ISPO spol. s r. o. inžinierske stavby Slovenská 86, 080 01 Prešov tel.: 051/74 636 95, 74 636 99		ZODP.PROJEKTANT: ING.M.GAŠPÁR	HL. PROJEKTANT: ING.M.DUBRAVSKÝ
		VYPRACOVAL: ING.P.SUČKO	KONTROLOVAL: ING.M.GAŠPÁR
OBJEDNÁVATEĽ: **Banskobystrický samosprávny kraj**			
OKRES: VEĽKÝ KRTÍŠ	KRAJ: BANSKOBYSTRICKÝ		
KAT.ÚZEMIE: DOLNÁ STREHOVÁ		DÁTUM:	12/2018
STAVBA: **Rekonštrukcia cesty a mostov II/585 Pôtor - Dolná Strehová - Lučenec a II/591 cestný násyp pred obcou Horný Tisovník, km 39,862 rekonštrukcia cesty a mostov**		STUPEŇ:	DSP, DRS
		Č.ZÁKAZKY:	2921/2018
		MIERKA:	1:50000/-
OBJEKT: **102-21 Osvetlenie priechodu pre chodcov k.ú Dolná Strehová, Dolný Bukovec**		Č. PRÍLOHY:	Č. SÚPRAVY:
PRÍLOHA : **Prehľadná situácia**		2	