


SCHÉMA ZAPOJENIA OSVETLENIA PRIECHODU PRE CHODCOV V KM 21,795

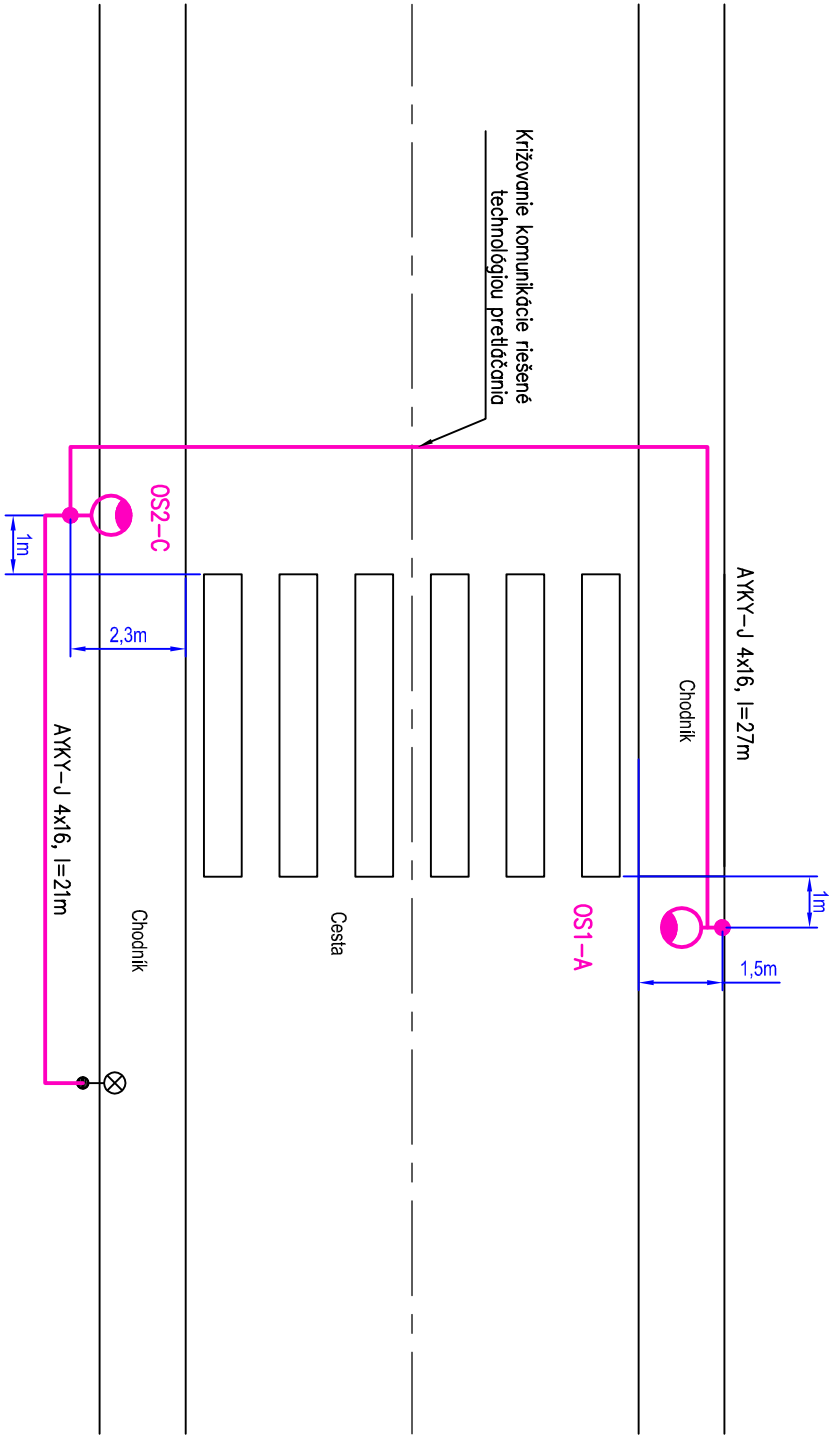

NAPÁŤOVÁ SÚSTAVA: 3 / PEN AC 400/230V, 50 Hz, TN - C

1 / PEN AC 230V, 50 Hz, TN - C - S

1 / N / PE AC 230V, 50 Hz, TN - S

OCHRANA PRED ÚRAZOM EL. PRÚDOM PODĽA STN 33 2000-4-41(2007):

a) Základná ochrana (ochrana pred priamym dotykom):

- základná izolácia živých častí, príloha A, kapitola A.1

- zábrany alebo kryty, príloha A, kapitola A.2

- umiestnenie mimo dosahu, príloha B, kapitola B.3

b) Ochrana pri poruche (ochrana pred nepriamym dotykom):

- samostatné odpojenie pri poruche, čl. 411.3.2

- ochranné uzemnenie a ochranné pospájanie, čl. 411.3.1

VONKAŠIE VPLÝVY (STN 33 2000-5-51(2010); vč. protokol č. 01/2019

LEGENDA

Navrh. podzemné NN vedenie VO AYKY-J 4x16

Exist. svetidlo osadené na osvetľovacom stĺžari

Navrh. osvetľovaci stĺžiar s priechodovým svetidlom

Specifikácia stĺžiaru

Por. číslo stĺžiera

D.2  
102-21

<b>STAVEBNÍK:</b> <b>Banskobystrická regionálna správa ciest, a.s.</b> Majerská cesta č. 94 974 69 Banská Bystrica	<b>Banskobystrická regionálna správa ciest</b>
---	--

<b>OBJEDNÁVATEĽ:</b> <b>Banskobystrický samosprávny kraj</b> <b>Banská bystrica</b> Námestie SNP č. 23 974 01 Banská Bystrica	<b>BANSKOBYSTRICKÝ SAMOSPRÁVNÝ KRAJ</b>
---	---

<b>ISP O inžinierske stavby</b> Ing. M. Gašpar Slovenská 86, 080 01 Prešov Tel.: 051/714 636 95, 74 636 99	<b>ZODP. PROJEKTANT:</b> ING. M. GAŠPAR <b>VYPRACOVAL:</b> ING. P. SUČKO <b>KONTROL. OVAL:</b> ING. M. GAŠPAR	<b>HL. PROJEKTANT:</b> ING. M. DUBRAVSKÝ
<b>OBJEDNÁVATEĽ:</b> Banskobystrický samosprávny kraj	<b>KRAJ:</b> BANSKOBYSTRICKÝ	
<b>OKRES:</b> VEĽKÝ KRTIŠ		
<b>KAT. ÚZEMIE:</b> Dolná Strehová	<b>DÁTUM:</b> 12/2018	
<b>STAVBA:</b> Rekonštrukcia cesty a mostov II/585 Pôtor - Dolná Strehová - Lučenec a II/591 cestný násyp pred obcou Horný Tisovník, km 39,862 rekonštrukcia cesty a mostov	<b>STUPEŇ:</b> DSP, DRS	
	<b>Č. ZÁKAZKY:</b> 2921/2018	
	<b>MIERKA:</b>	
<b>OBJEKT:</b> 102-21 Osvetlenie priechodu pre chodcov k.ú. Dolná Strehová, Dolný Bukovec	<b>Č. PRÍLOHY:</b> Č. SPRÁVY:	
<b>PRÍLOHA:</b> Schéma zapojenia	4	